


ELEVATION C29:12  
-1:20-

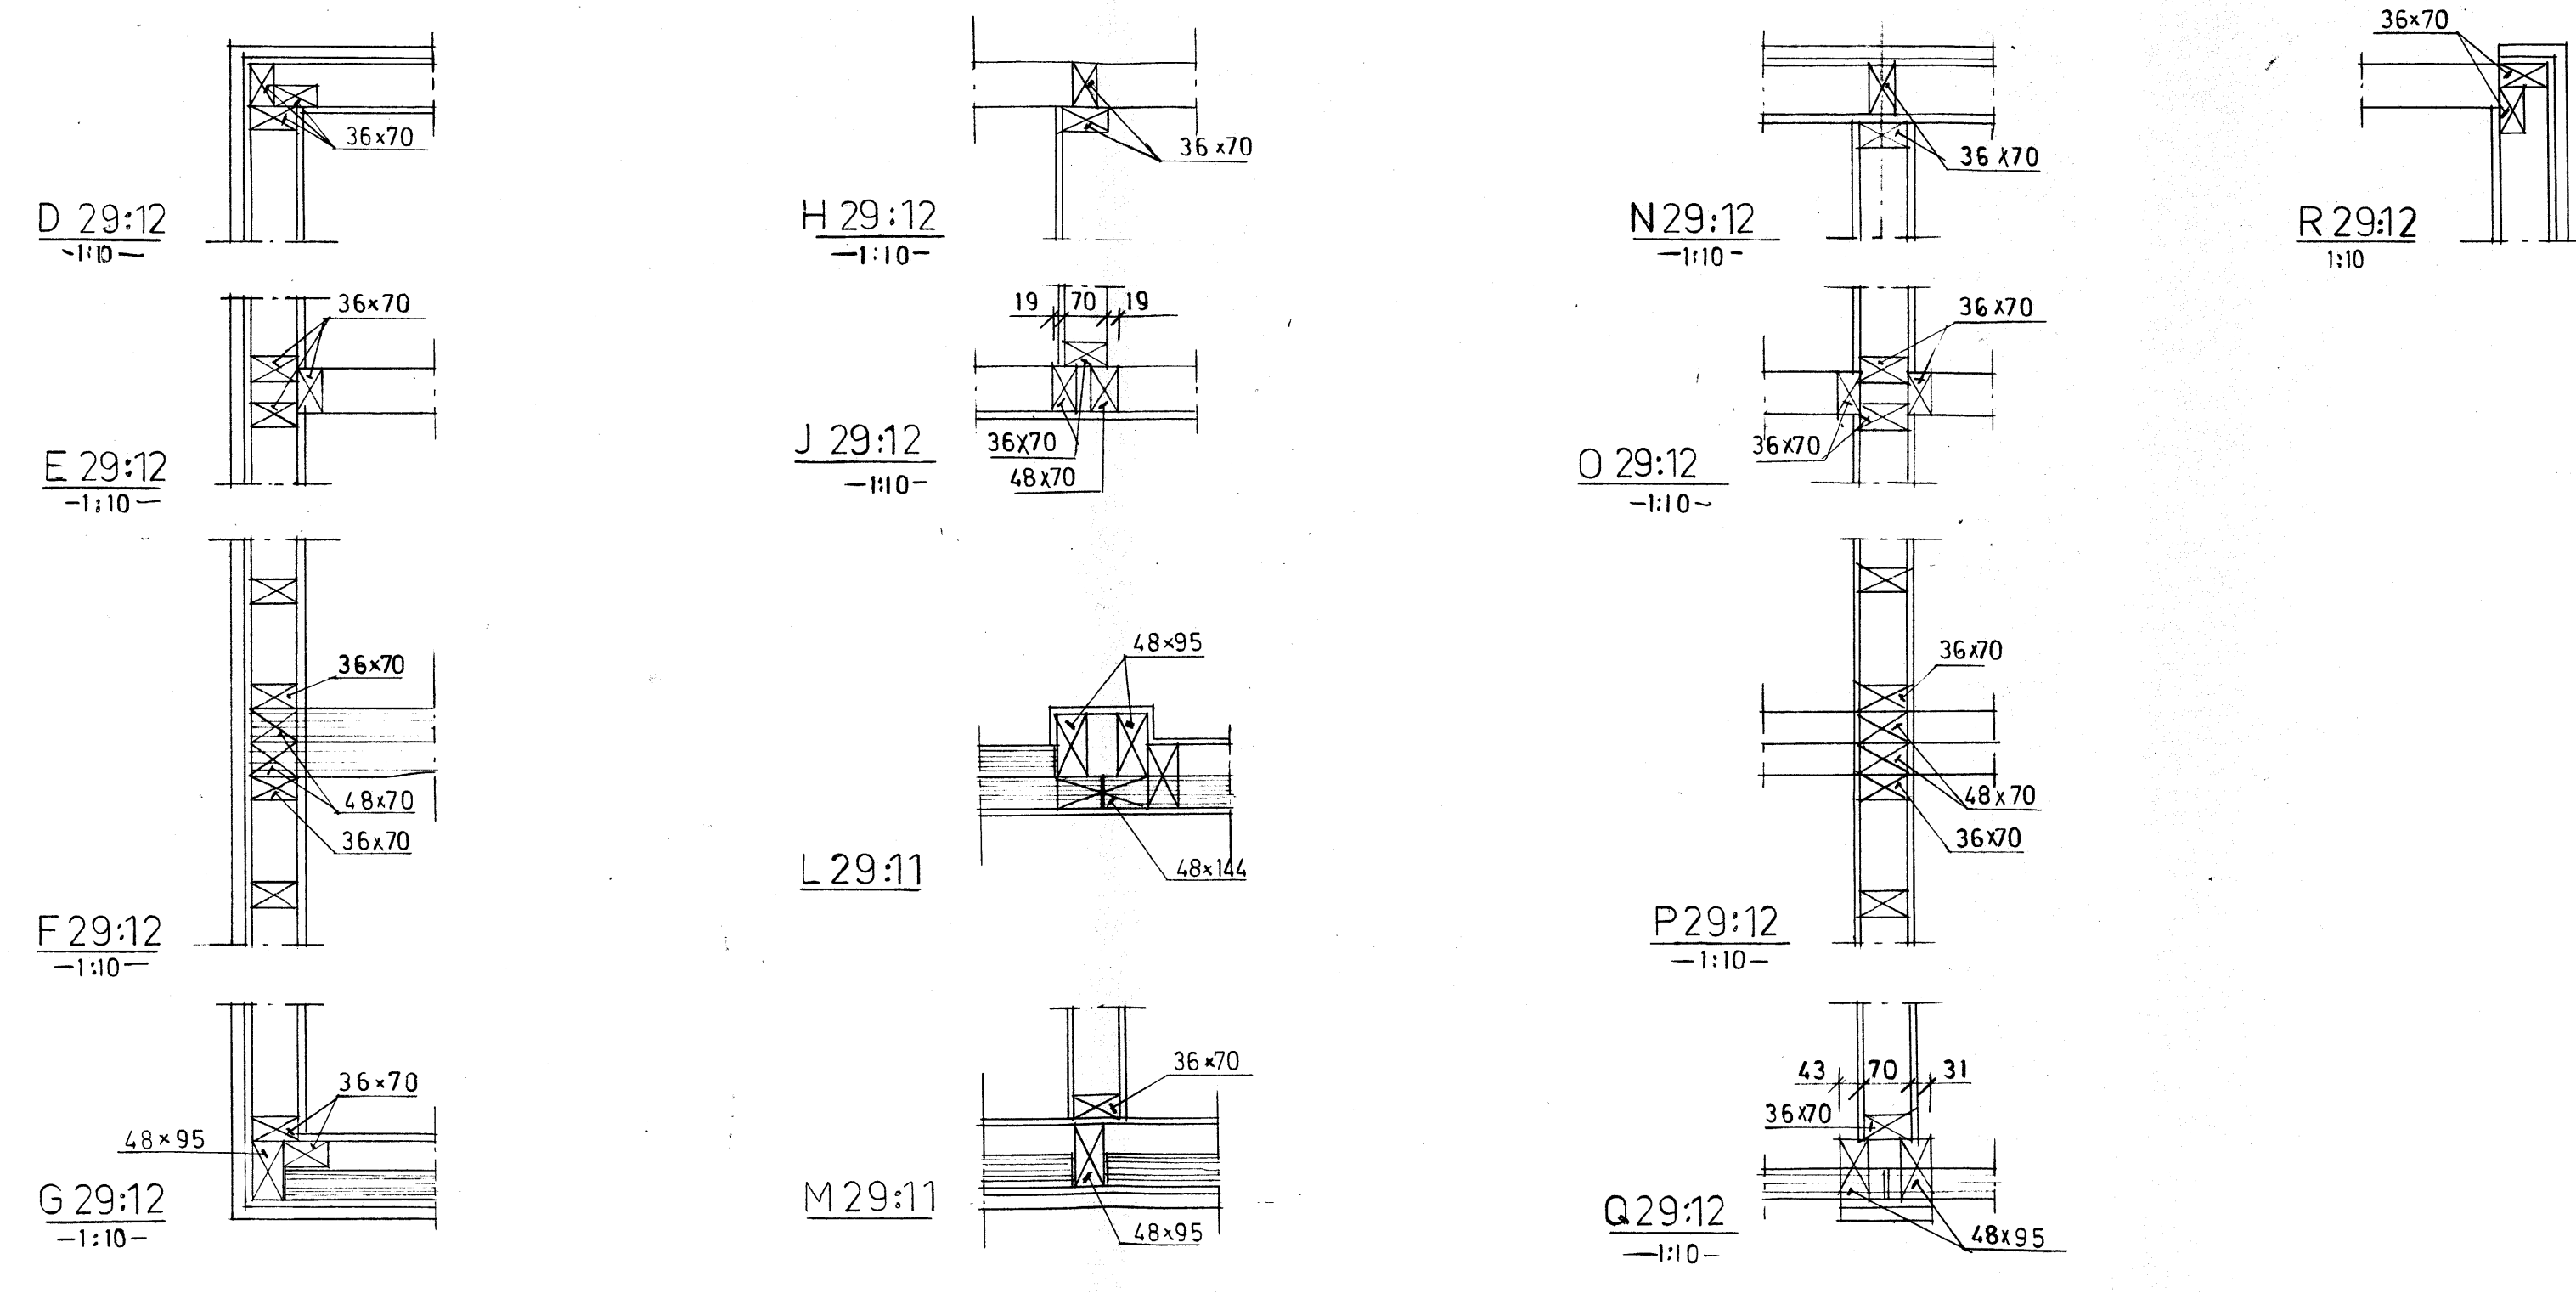

FÖRESKRIFTER  
ALLMÄNNA ANVISNINGAR ENL. RITN. 99:01  
SEKTIONER OCH DETALJER ÄVEN ENL. RITN. 99:05  
SNÖLAST 100 KP/M<sup>2</sup>  
TRÄKVALITET: G-VIRKE DÄR ANNAT EJ. ÄNGES  
SPIKKVALITET: SMS 1382  
MELLAN INTILLIGGÅNDE STÖLPAR I MU-ISOL.  
VÄGGAR TÄTAS MED REMSOR AV SKUMPLAST.  
ELEVATION S 29:11 ENL. RITN. K29:11

BYGGNADSRÄNDRING  
VÄSTERÅS  
INOM RITN.  
06. 05. 70  
721/70  
-4. AUG. 1970

REV	ANT	REVIDERINGEN AVSER	SIGN	DATUM
INGENIÖRSFIRMA THALEN OCH HÄLLERSTAM AB BRÄNNINGEVEGEN 12 TEL. 08/91 00 20 JOHANNESBÖV				
RÖNNBY, V. VÄSTERÅS VÄSTRA GARAGEBYGGNAD STÖLPRESNINGSPLAN TAKSTÖLSPÅN				
RITAD HH	KONSTR HH	GRANSKAD	SKALA 1:20	ARB. NR
STOCKHOLM DEN 20. 1. 1970 <i>d. Hallersta</i>				RITN. NR K29:12