



FASAD MOT GATA

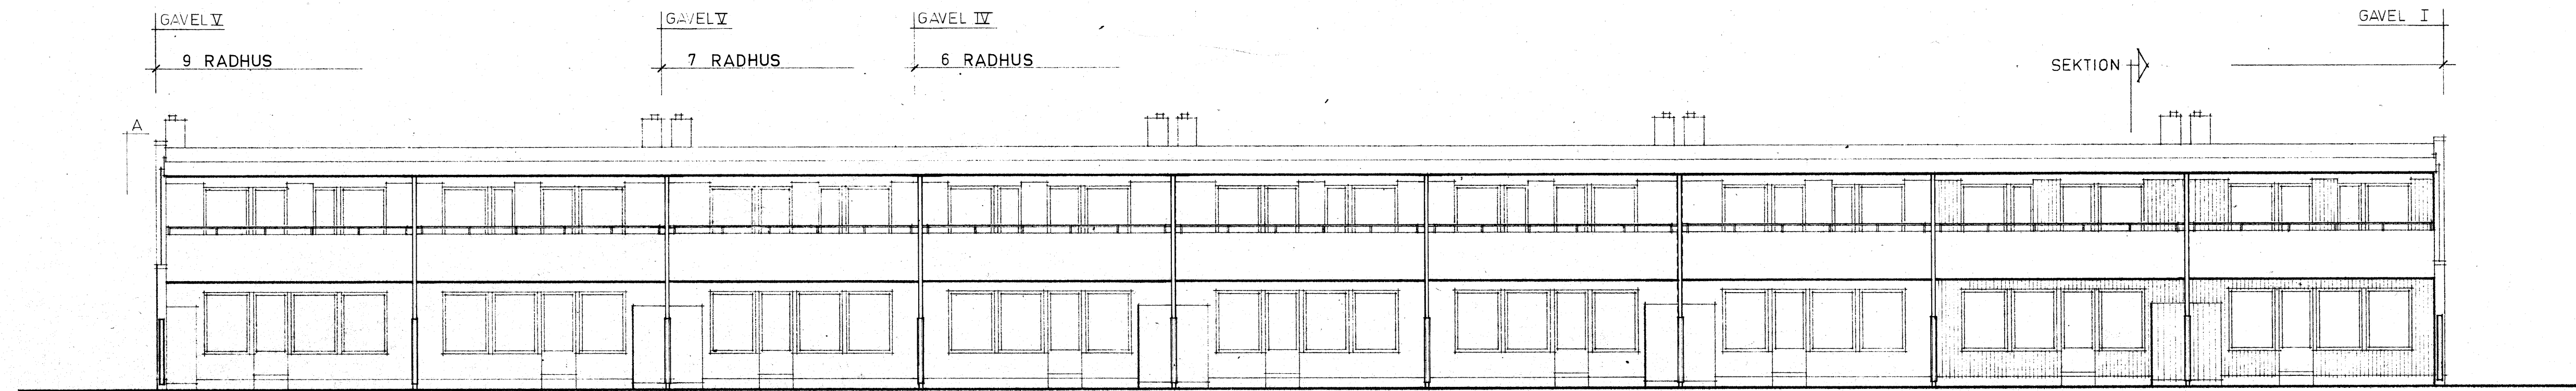


FASAD MOT GÅRD

STUPRÖR, GÄLLER VID 6 RADHUS

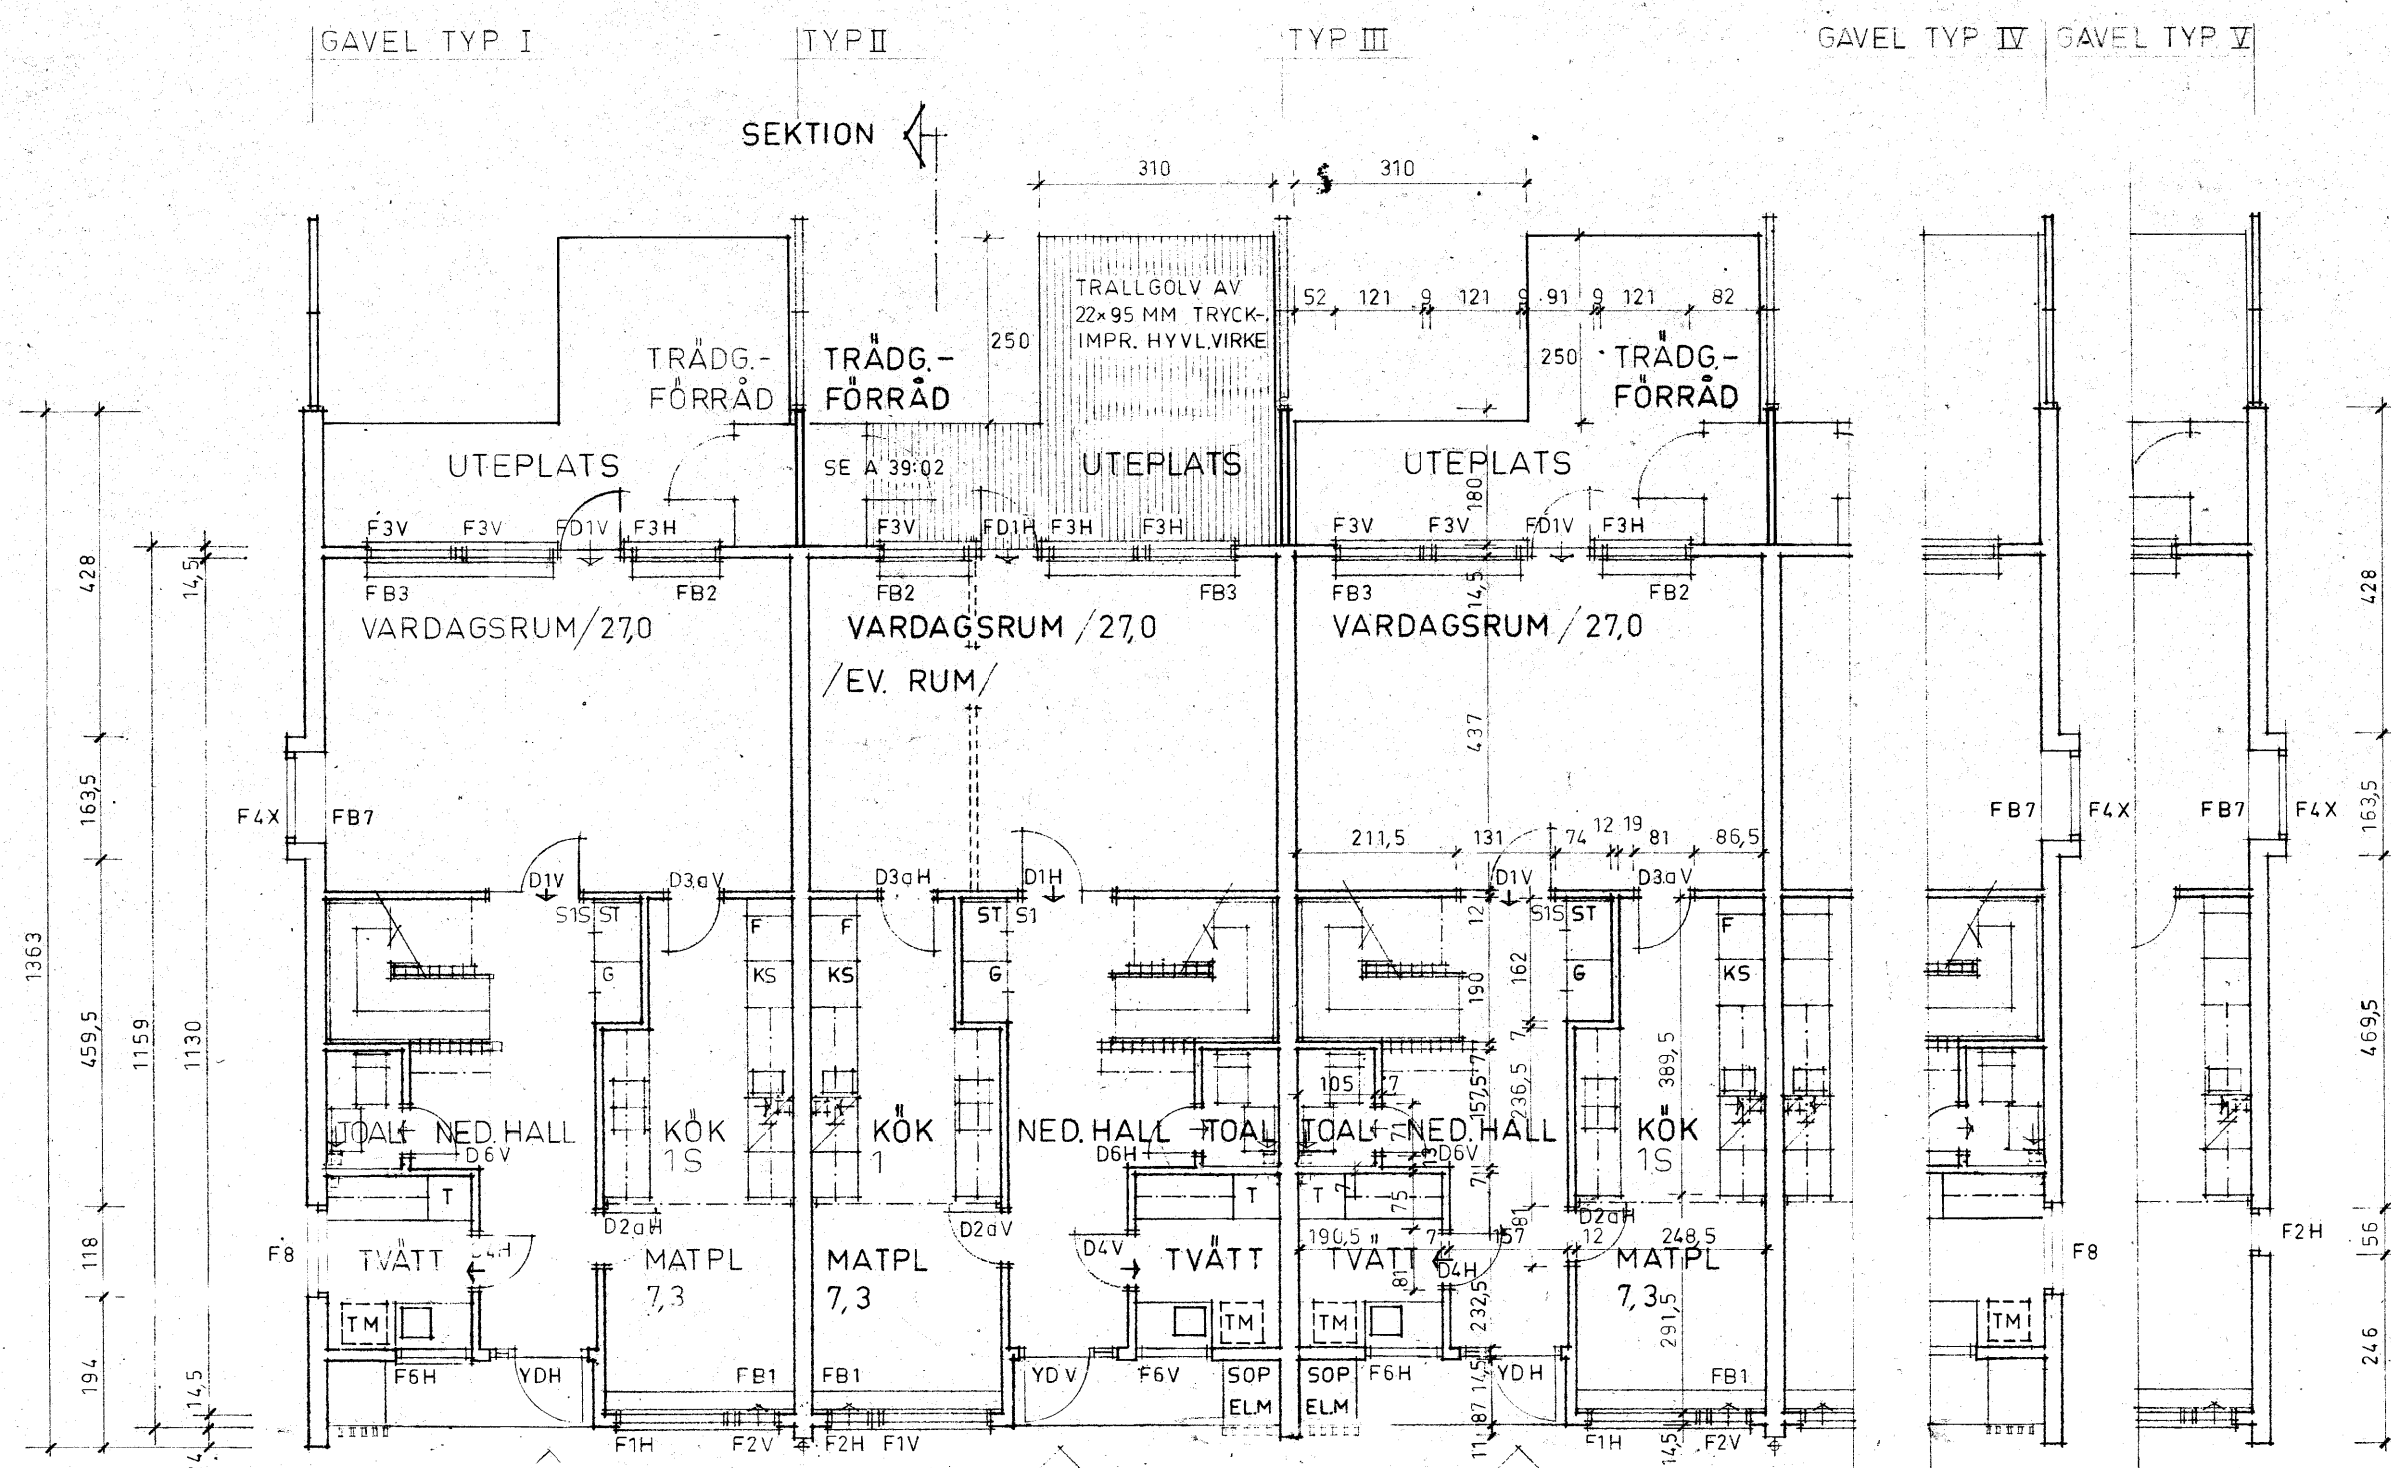

ENTRÉPLAN



YTA INNANFÖR YTTERVÄGGARNA: 66,3 M², MED ÖVERVÄN: 135,8 M²

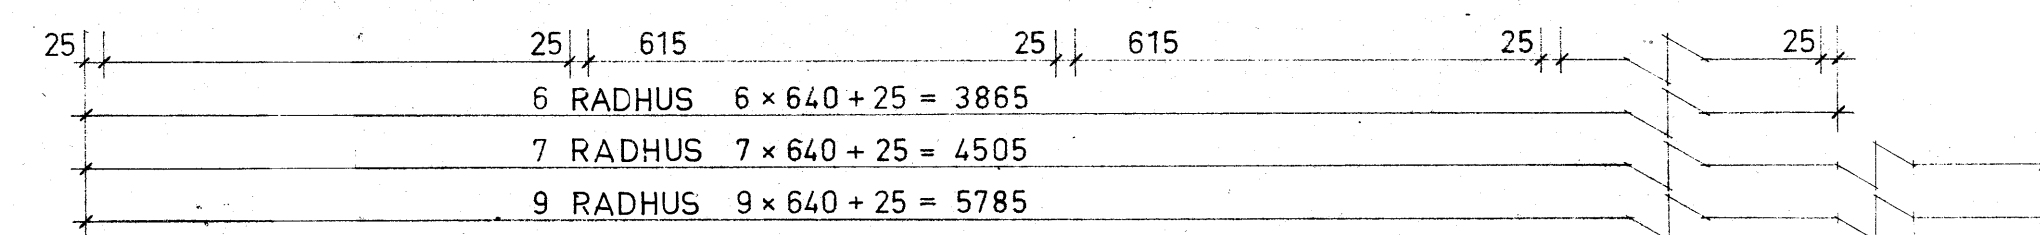


PLAN I TR

YTA INNANFÖR YTTERVÄGGARNA: 69,5 M²


DUBBLA LÖSKUPOLER AV KLAR AKRYLPLAST
LÖSÖPPNING 60x60 O+ÖPPNINGSBAR

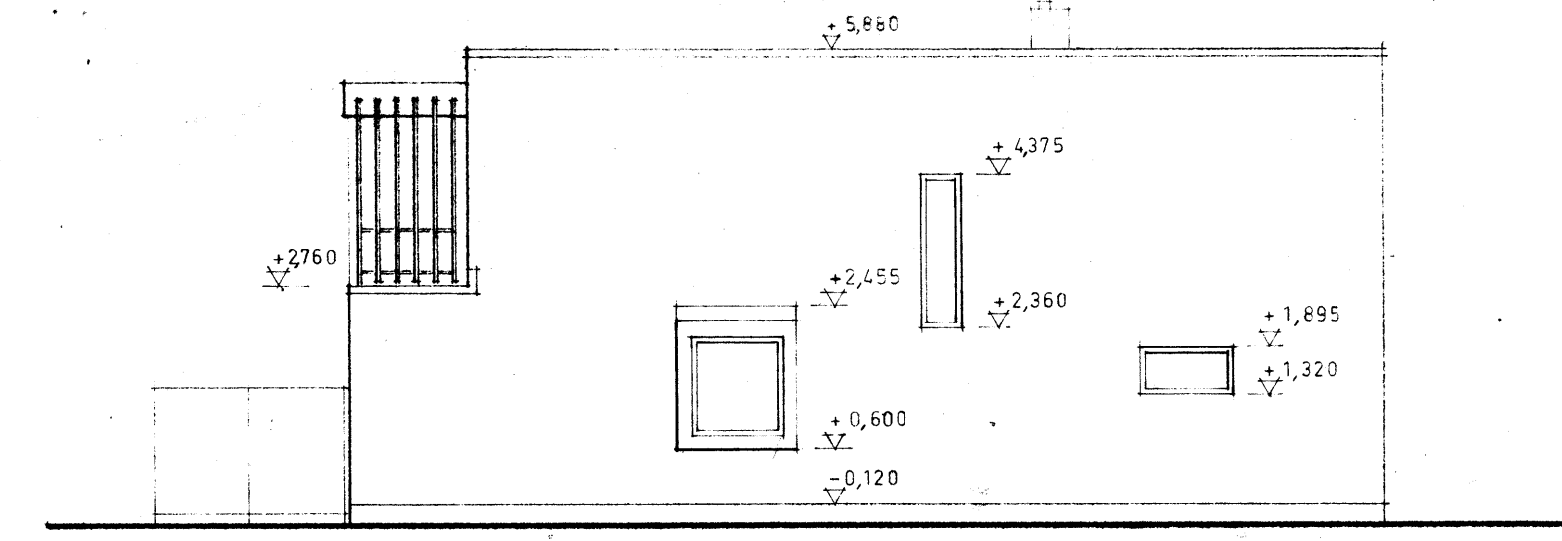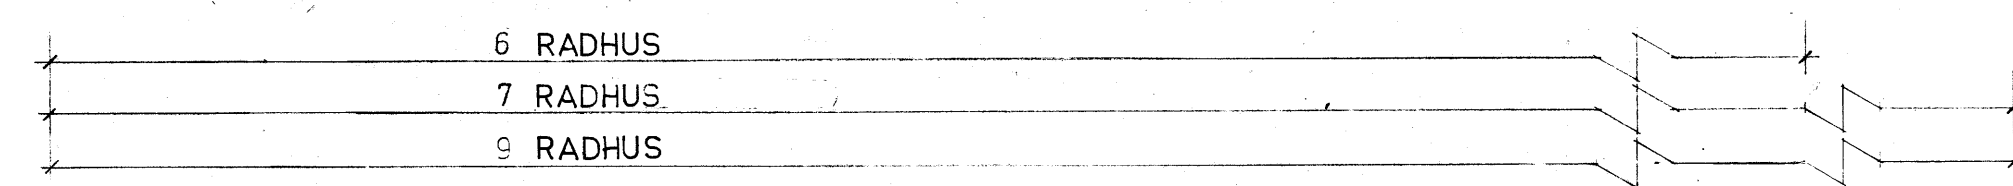

GAVELFASAD I / OCH IV SPEGELVÄND/

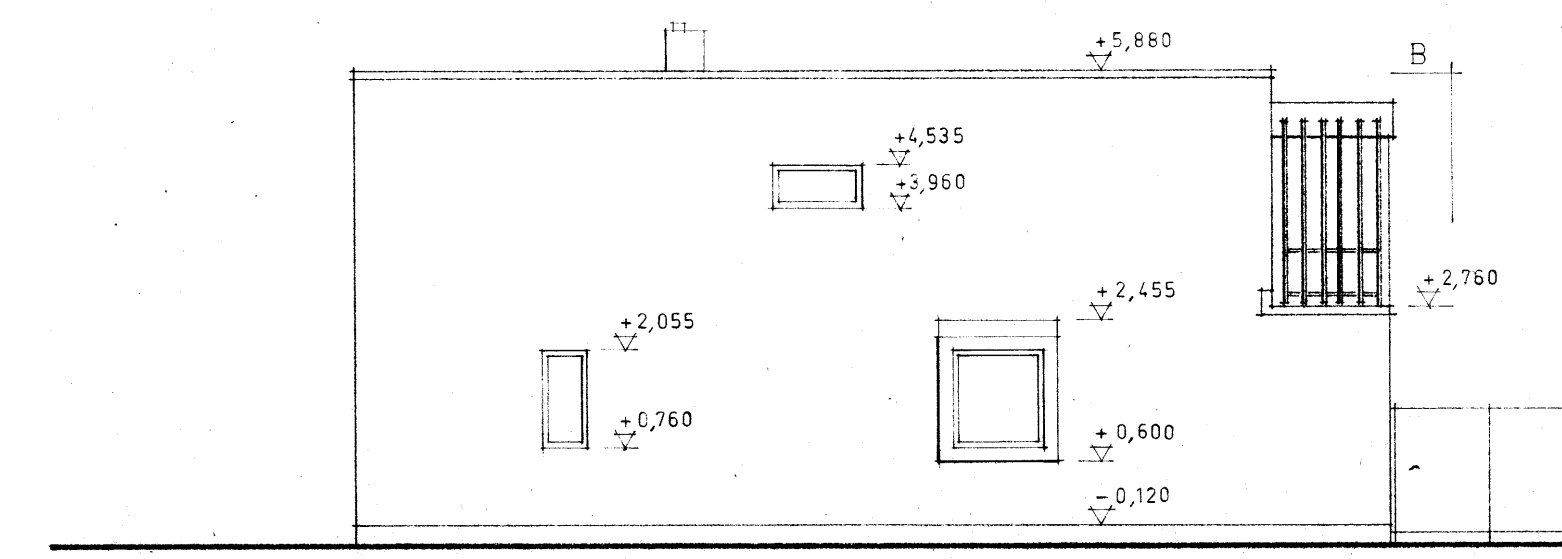

GAVELFASAD V

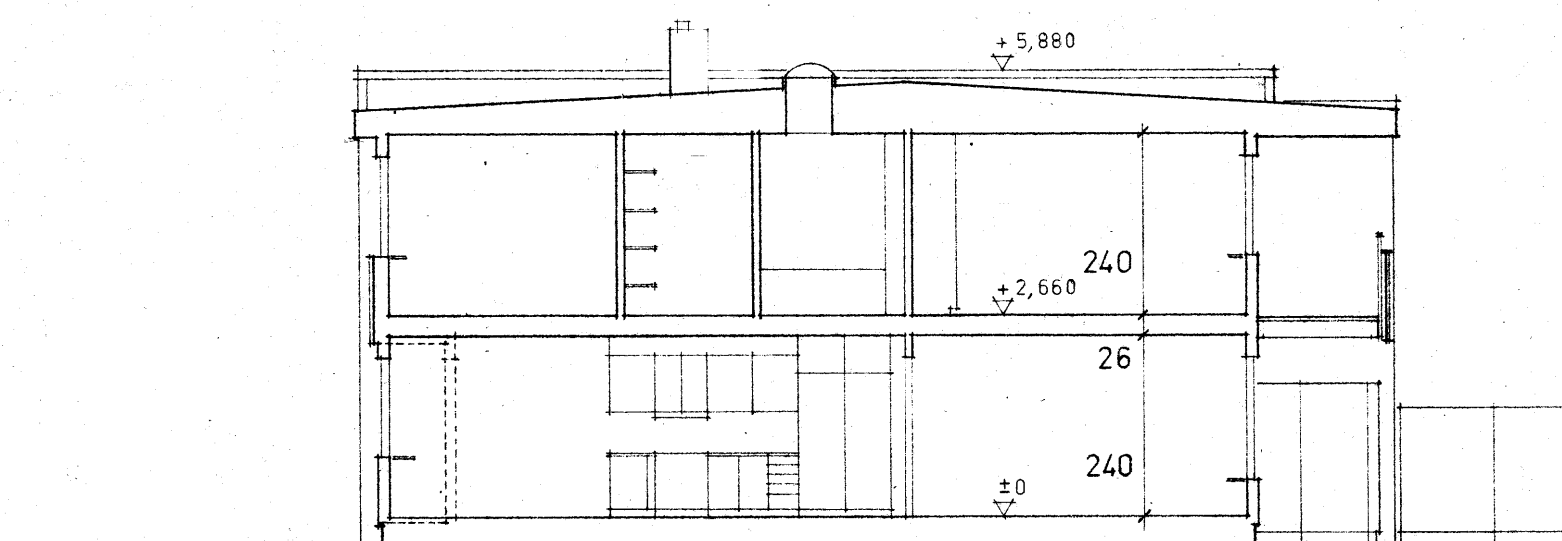

SEKTION

PROJEKTERAD: 1972.10

ANTAL RADHUS: 10 (FÖRUTSETT FRÅMÅN AV DISPOSITIONSPÅN A 09.02.)

RADHUS REDOVISAS I FORM AV TYPER

GAVELRADHUS TYP I
RADHUS TYP II
RADHUS TYP III
GAVELRADHUS TYP IV
GAVELRADHUS TYP V

MÅTT AVGES I CM.

UTVÄNDIGA TOTALMÅTT AVSER FÄRDIGA YTOR.

ÖVRIG MÅTTSTÄLLNING AVSER RMÅTT.

MÅTTSTÄLLNING A TEGELGAVLAR AVSER MURÖPPNINGSMÅTT ELLER SKIFTSTÄLLNINGSDIV.

FÖRESKRIFTER:

VID BESTÄLLNING AV SVICKERIER OCH ANDRA VAROR SKALL HÄNSYTTAS TILL DE
RM MÅTT BETR. KÄRNDJUP ETC. SOM DET VALDA PRODUKTIONSMÅTTET FÖRESKRIVER.

PROJEKTERAD:

FÖNSTER SE GRUPP A 3:10
FÖNSTERBANKAR " " A 31:20
SOP- OCH ELSKAP " " A 39:01
PLANK (PRINCIP) " " A 39:02
ÖPPRAR " " A 39:10
VENTILATION " " A 39:20
BADRUM-TOILETTER " " A 74:01
SKÅPSNICKERIER " " A 79:10
FASADETALIER A 91:01
TRAPPA A 94:10
K-RITNINGAR
VVS- "
EL- "
TA- "

3	ALLM.REV.	LT	5.11.7	
2	ALLM.REV.	LT	30.10.7	
1	FÖNSTERLITT	LT	13.10.7	
REV	ANT	BYGGNADENS ÅR	REN	DATUM

ROLF RUNEFELT
ARKITEKT SAR
VEGAGATAN 22 08/290160
172 94 SUNDBYBERG

RÖNNBY V VÄSTERÅS

RADHUS
PLANER, FASADER OCH SEKTION
MÅTTSTÄLLNING

SKALA 1:100

BYGGD AV EKSTAM	KONSTRUKTÖR AV HASLINGEN
---------------------------	------------------------------------

7.1.1. 70

ARBETSDAGAR 0805	BRINNINGSNUMMER A 99:10	BYGGD 70
----------------------------	-----------------------------------	--------------------