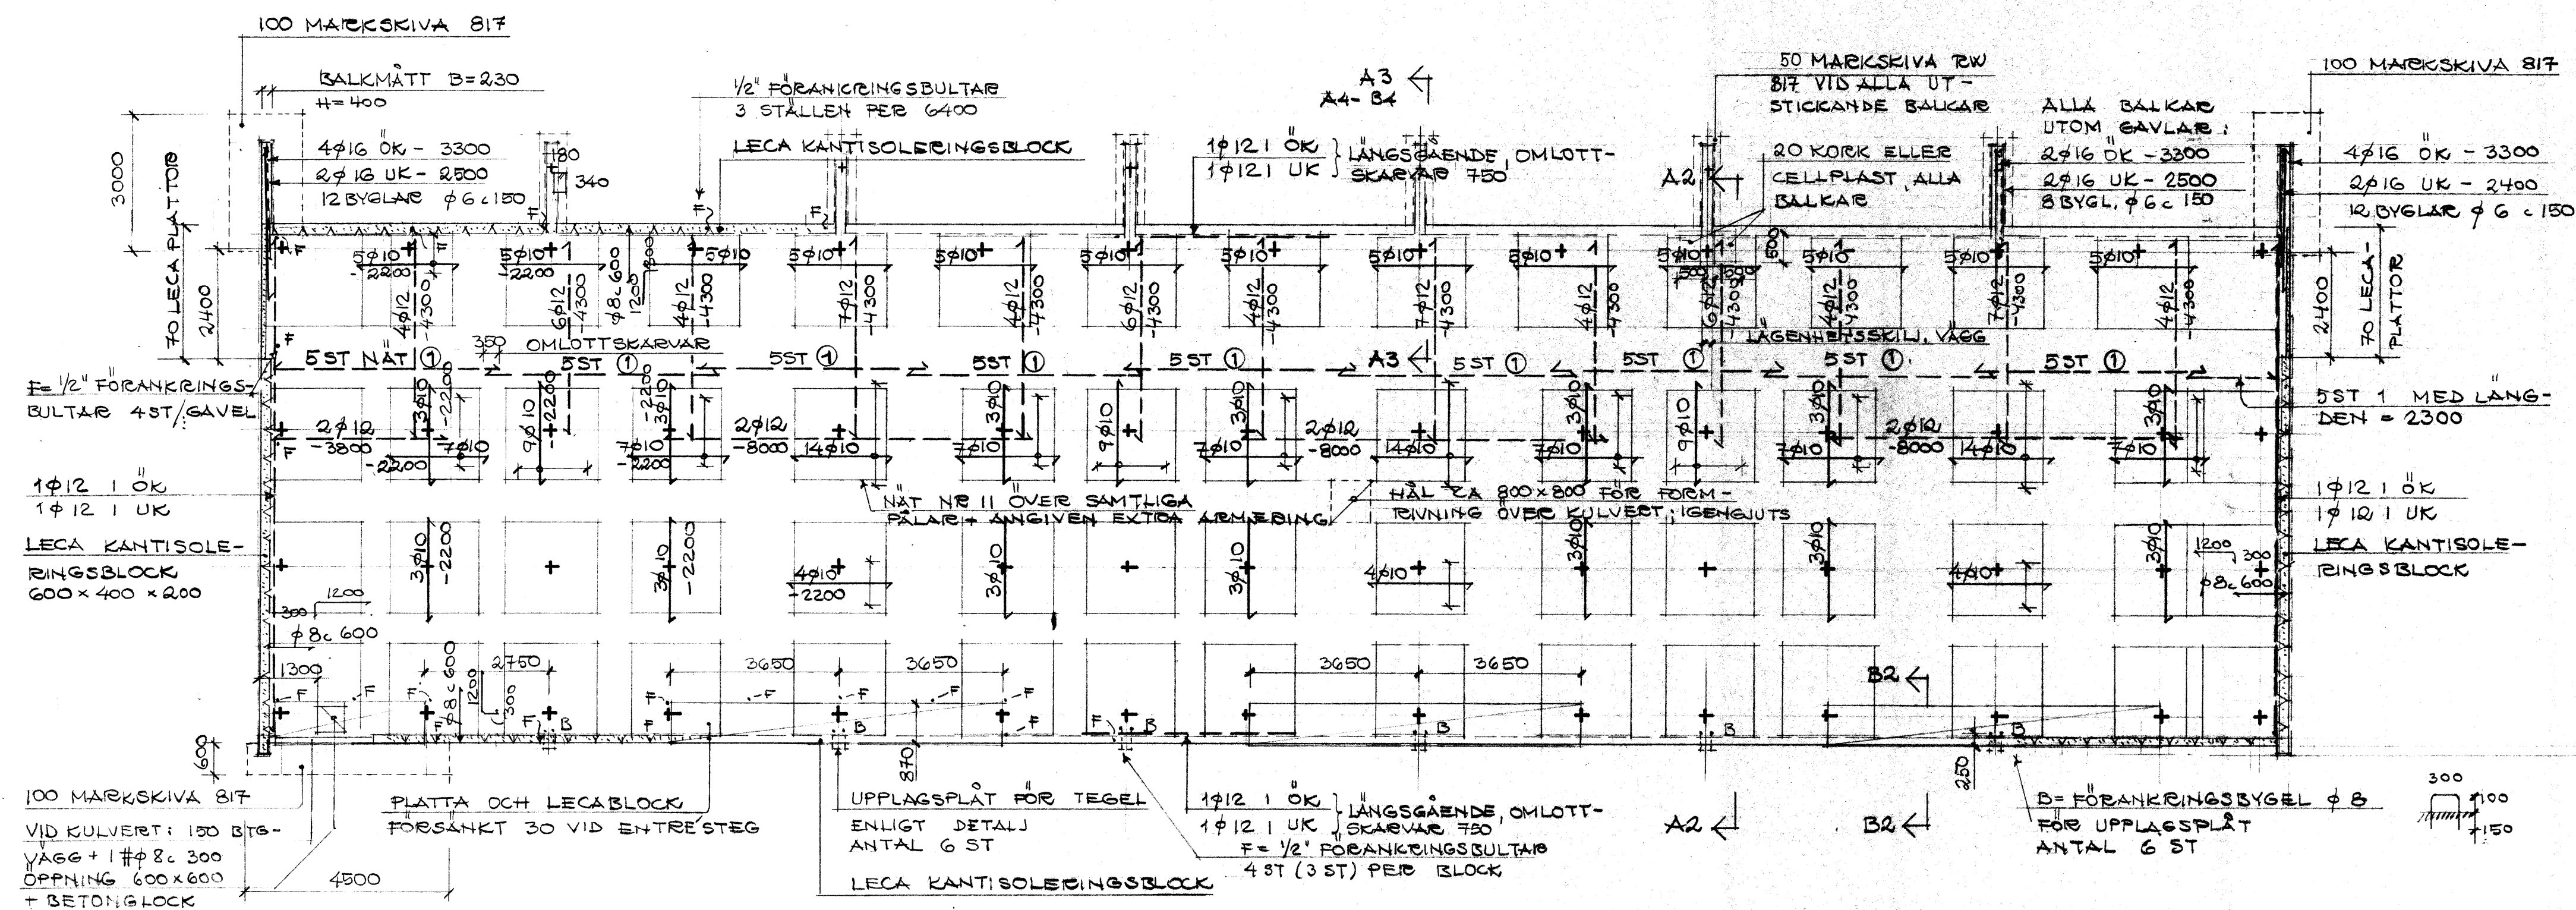


PÅLPLAN 1:100

7-RADHUSGRUPP

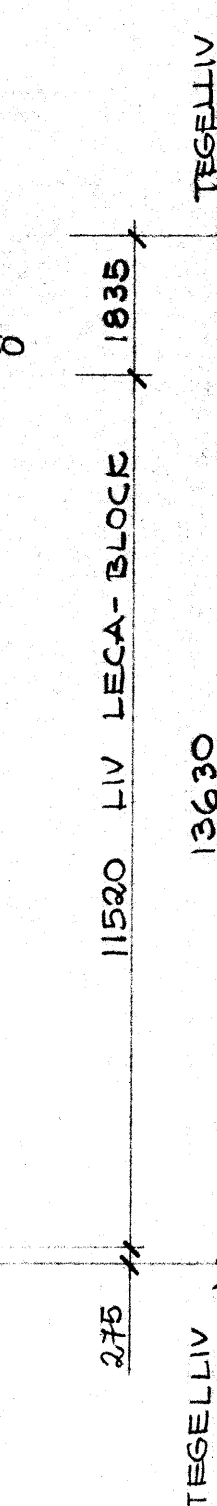
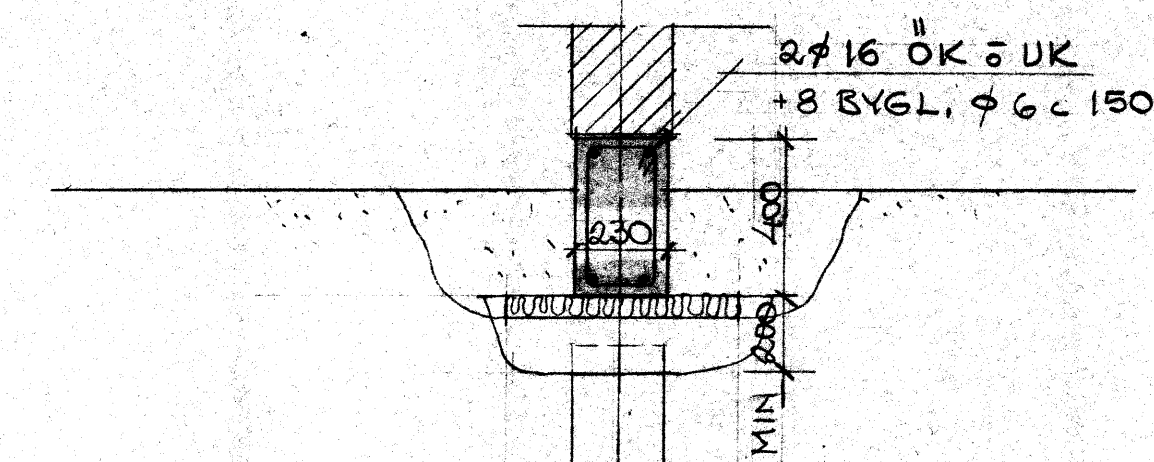
● = FABRIKSTILLVERIGAD BETONGPÅLE PNC = 33



GRUNDPLATTA, ARMERING 1:100

7-RADHUSGRUPP

H=180, PÅLPLATTOR H=300

SEKSION A3 1:20
PÅLNING NORMALFALL

SEKSION B3 1:20

NÄT ① & ⑪ SAMT AN-
VISNINGAR SE RITN K2.GRUNDPLATTA:
BETONG: BTG II STD
KROTT GRUPPE
ARMERING: NÄT I UK Nps80

OK NÄT SAMT

φ 8, 10 & 16 K540

φ 12 K560

BYGL. φ 6 Ss24

| REV | ANT | REVIDERINGEN AVSER | SIGN | DATUM |
|-----|-----|--------------------|------|-------|
| | | | | |
| | | | | |
| | | | | |
| | | | | |

BYGGMÄSTARE
Anders Dicks AB
VÄSTERÅS AVDELNINGEN
STORA GATAN 18
722 12 VÄSTERÅS TEL. 021/15 75 50
RITAD KONSTR. AV GRANBÄCK AV ARBETSNUMMER
C.E.N. ÖGRUNSTRÖM
VÄSTERÅS DEN 2.10.1970

RÖNNBY V. VÄSTERÅS
RADHUS: 7-RADHUSGRUPP.
GRUNDPLATTA PÅ PÅLAR
ARMERING
SKALA 1:100
RITINGSNUMMER
1852: K3
REG A