


SEK션 C4 1:20

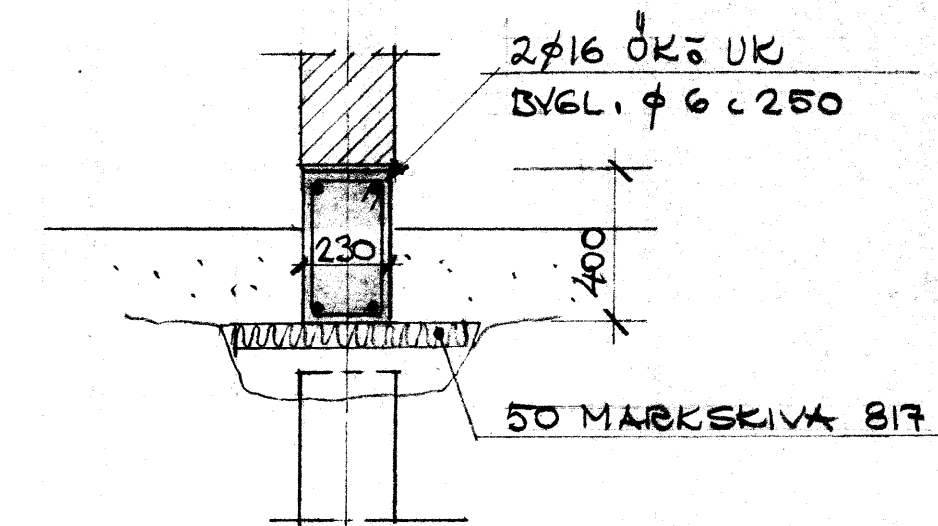

NÄT ① & ② SAMT AN-  
VISNINGAR SE RITN. K2.

GRUNDPLATTA:  
BETONG: BTG II STD  
K260T GRUPP 2  
ARMERING: NÄT I UK Nps 50  
OK NÄT SAMT  
• Ø 8, 10 & 16 Ks 40  
Ø 12 Ks 60  
BYGL. Ø 6 Ss 26

BYGGNADSFIRMAN  
Anders Dicks AB  
VÄSTERÅS AVDELNINGEN  
STORA GATAN 18  
722 12 VÄSTERÅS TEL. 021/15 75 50  
RITAD KONST. AV GRANSTRÖM ARBETNSNUMMER  
CENT. 10 GRANSTRÖM  
VÄSTERÅS DEN 5. 10. 1970

RÖNNBY V. VÄSTERÅS  
RADHUS: 6-RADHUSGRUPP.  
GRUNDPLATTA PÅ PÅLAR  
ARMERING  
SKALA 1:100  
RITNINGEN  
1852:K4