
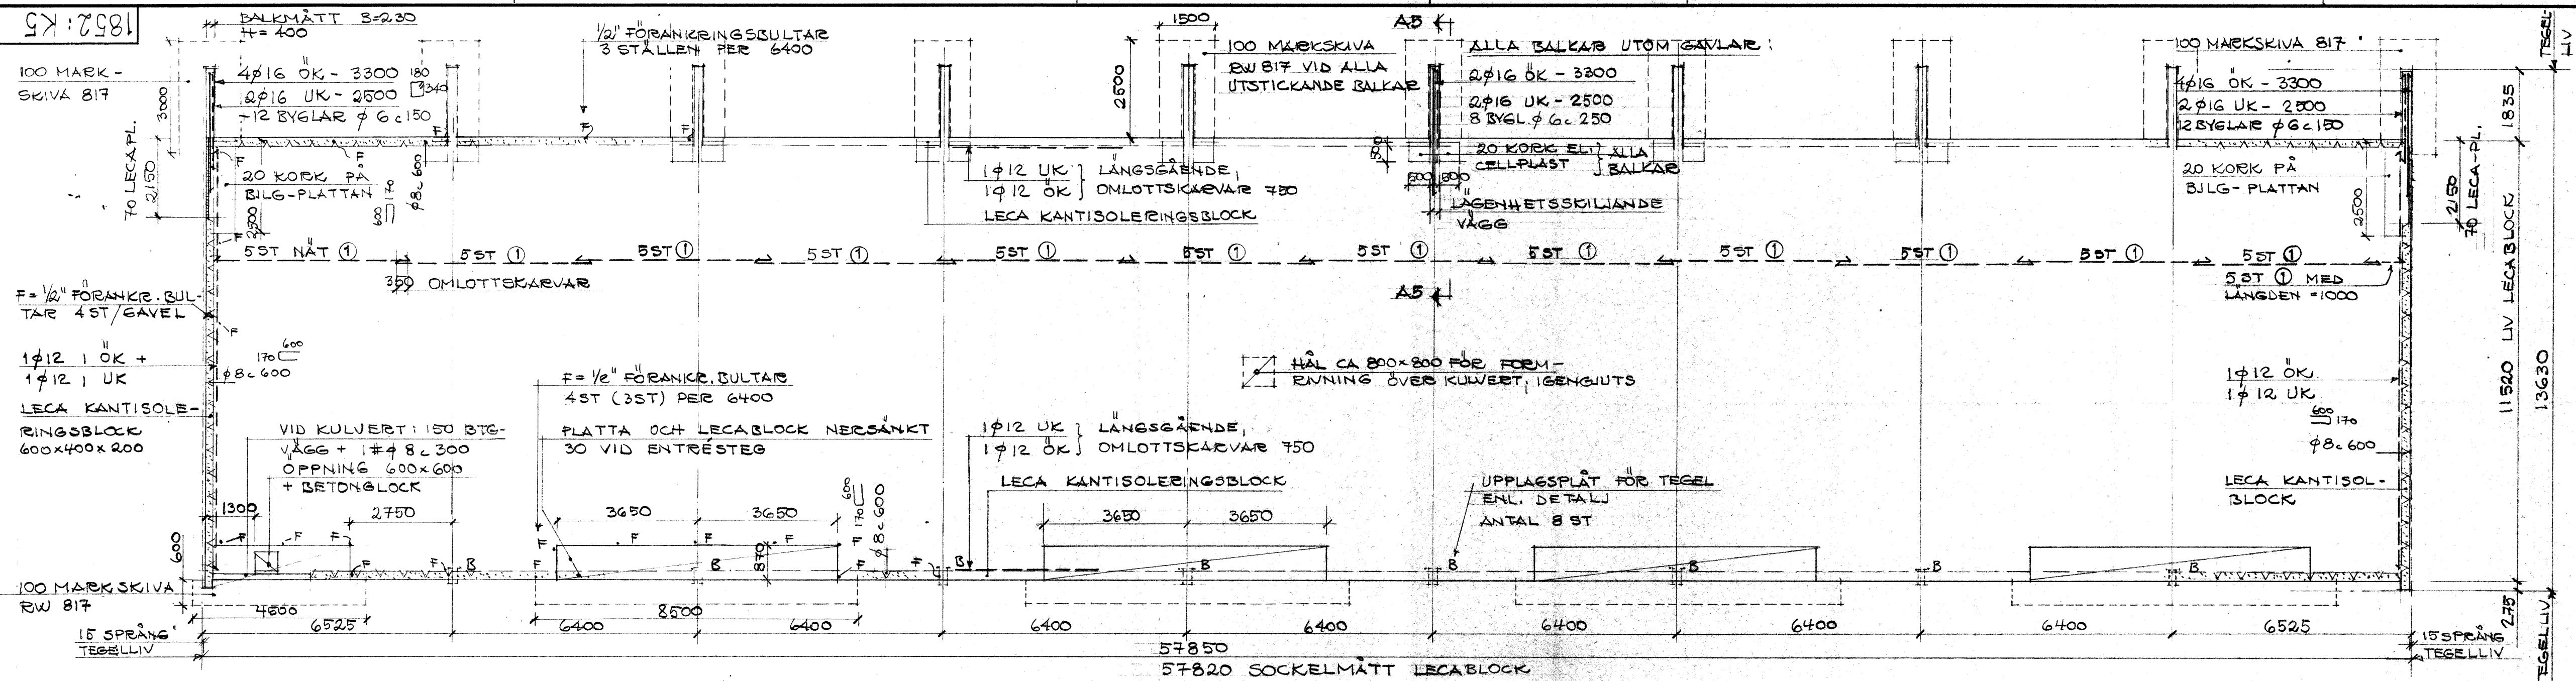
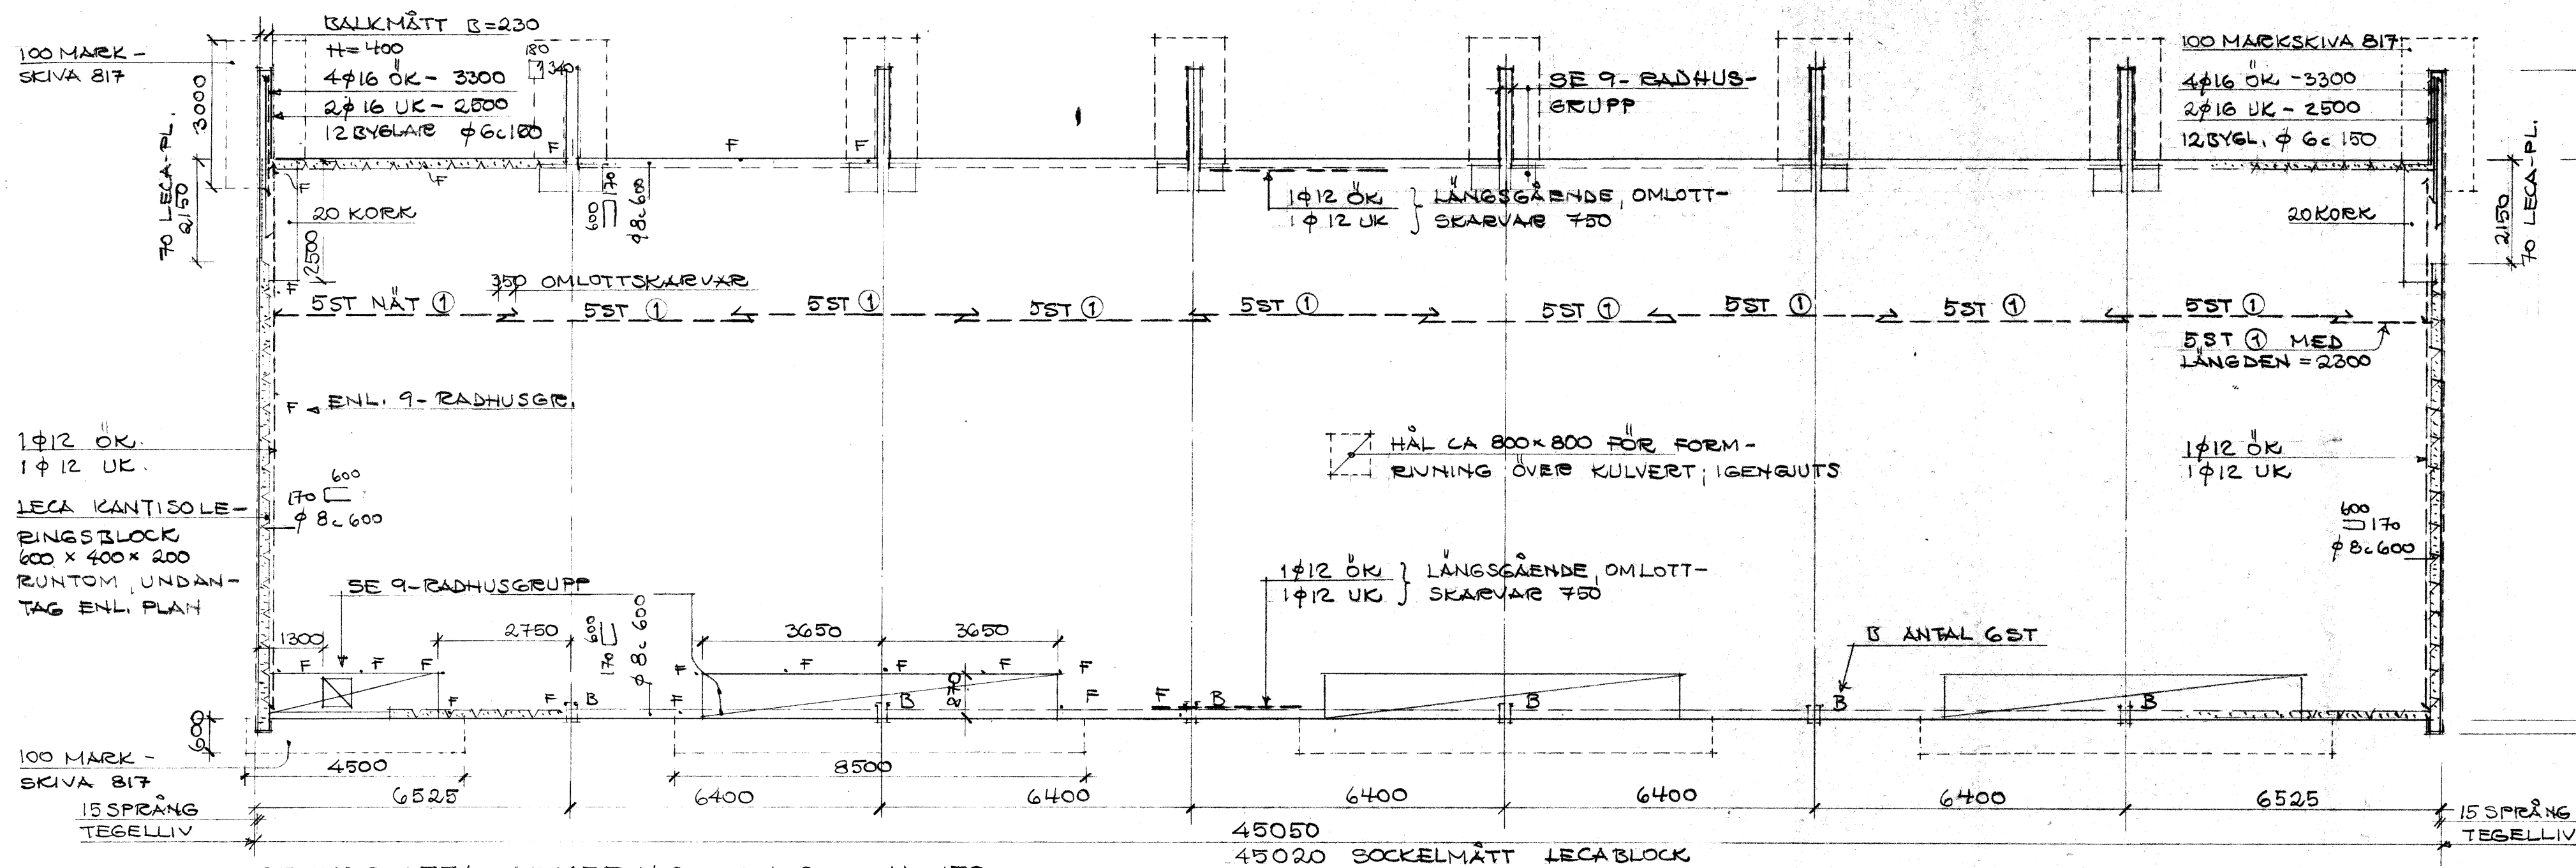
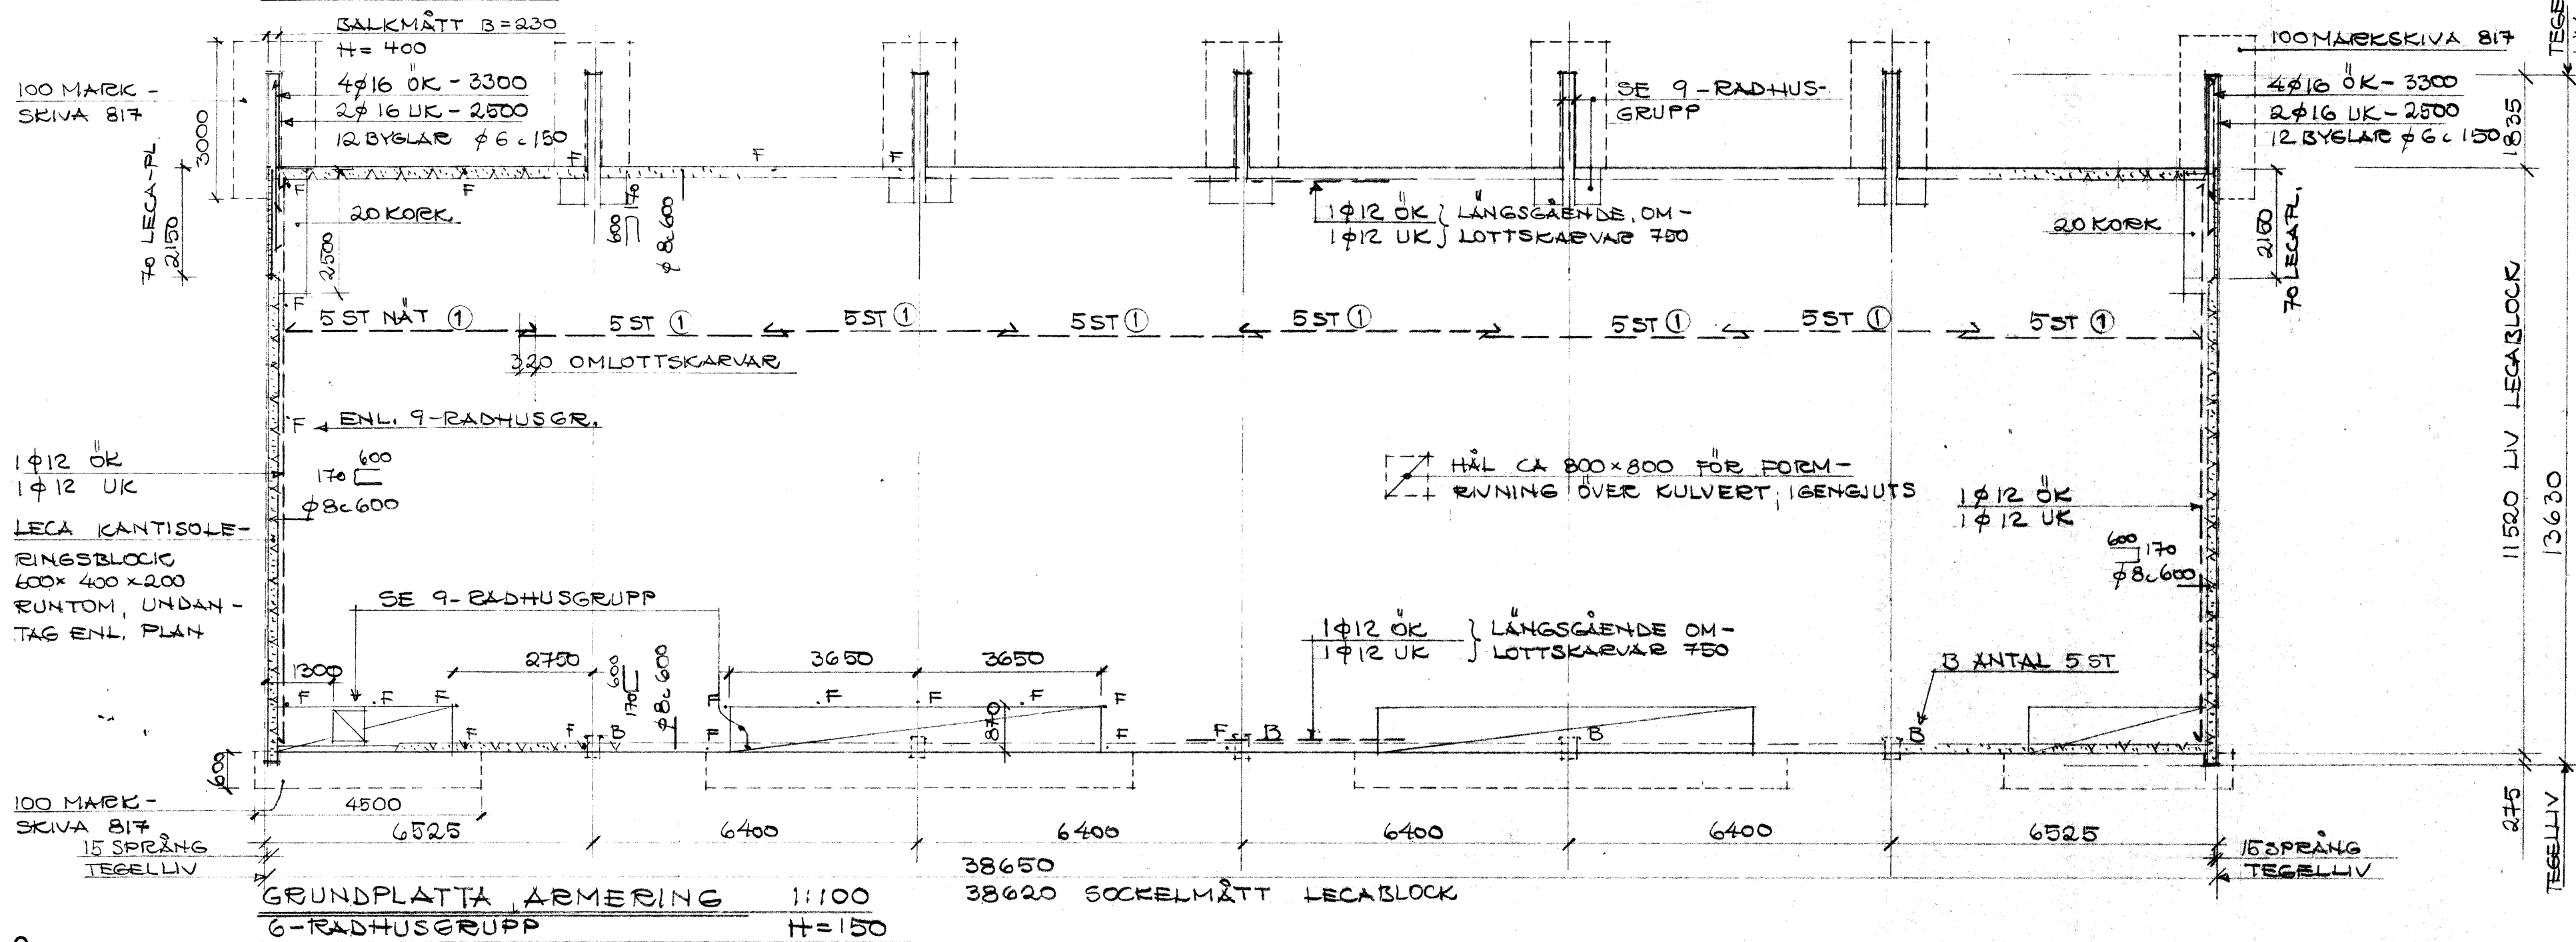
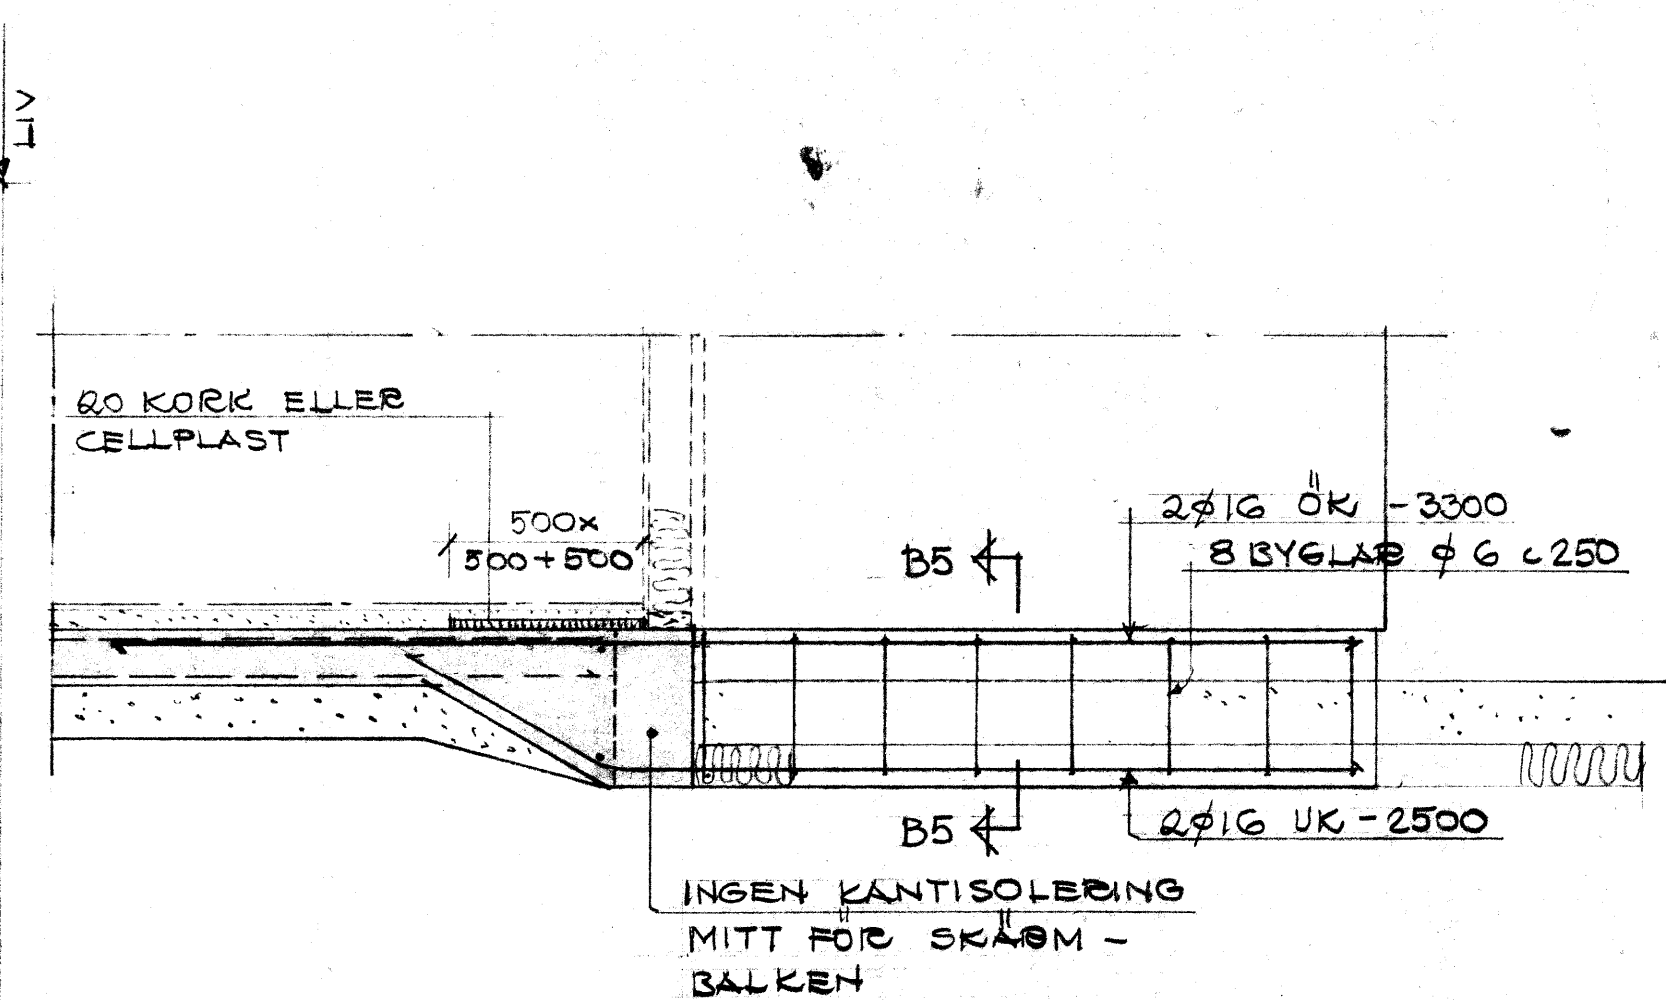


1852:K5

GRUNDPLATTA ARMERING 1:100. H=150.  
9-RADHUSGRUPPGRUNDPLATTA ARMERING 1:100 H=130  
7-RADHUSGRUPPGRUNDPLATTA ARMERING 1:100  
6-RADHUSGRUPP H=150

SEKSION A-B 1:20

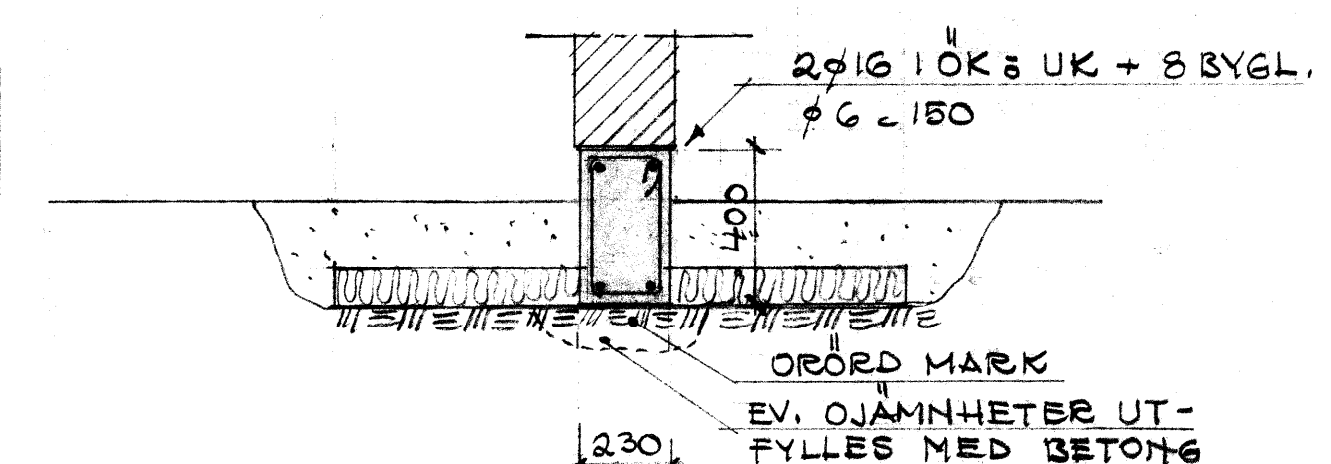

SEKSION B-5 1:20

NAT ① SE RITH. K2.

GRUNDPLATTA:  
BETONG: BTG II STD  
K250 T GRUPPE  
ARMERING: NAT I UK Nps 50  
p 85 p 16 Ks 40  
p 12 Ks 60  
BYGL. p 6 Ss 26

BYGGMÄSTARE  
Anders Dörs AB  
VÄSTERÅS  
STORA GATAN 18  
722 12 VÄSTERÅS TEL. 021/13 75 50  
RITAD KONSTR. AV GRANSTRÖM  
VÄSTERÅS DEN 8.10.1970  
ARBETSNUMMER  
KOD TYP POS  
RITNINGNUMMER  
1852:K5

REV	ANT	REVIDERINGEN AVSER	SIGN	DATUM

RÖNNBY VÄSTERÅS  
RADHUS: 9-7-6 RADHUS-  
GRUPP. GRUNDPLATTA PÅ  
MARK, ARMERING  
SKALA 1:100  
REG