




PÅLPLAN 1:100
9-RADHUSGRUPP

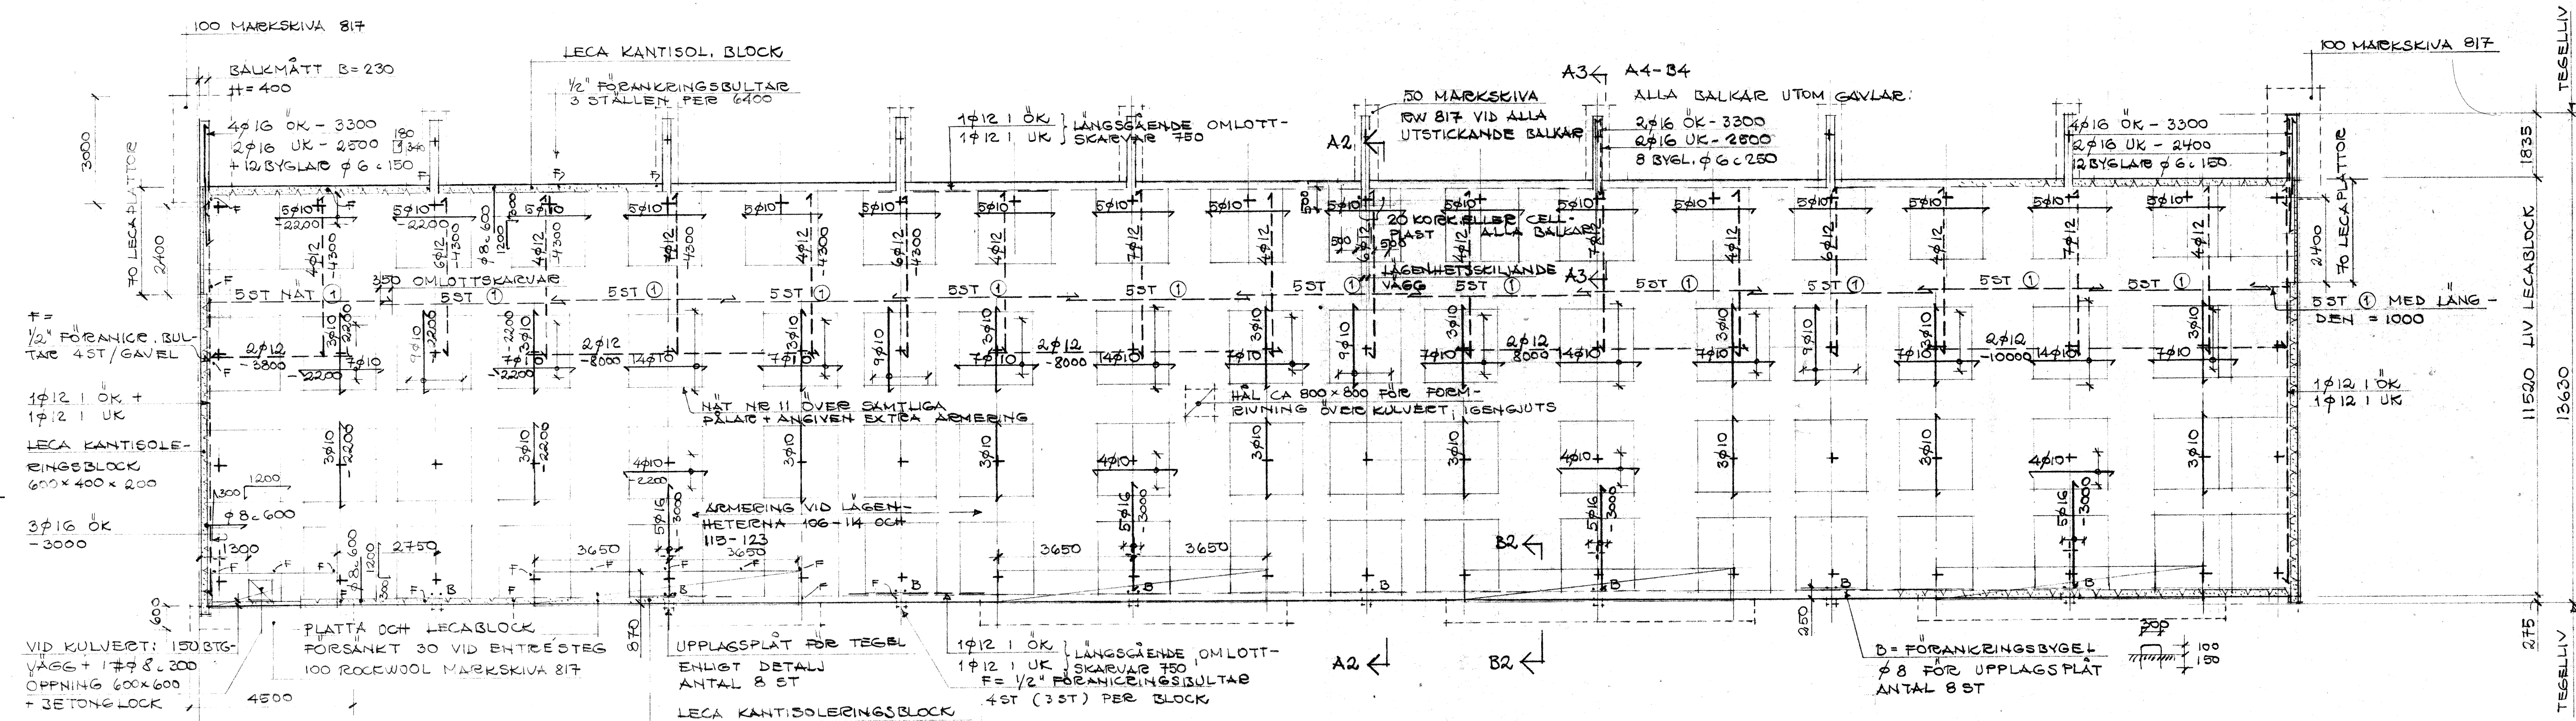

GRUNDPLATTA, ARMERING 1:100
9-RADHUSGRUPP

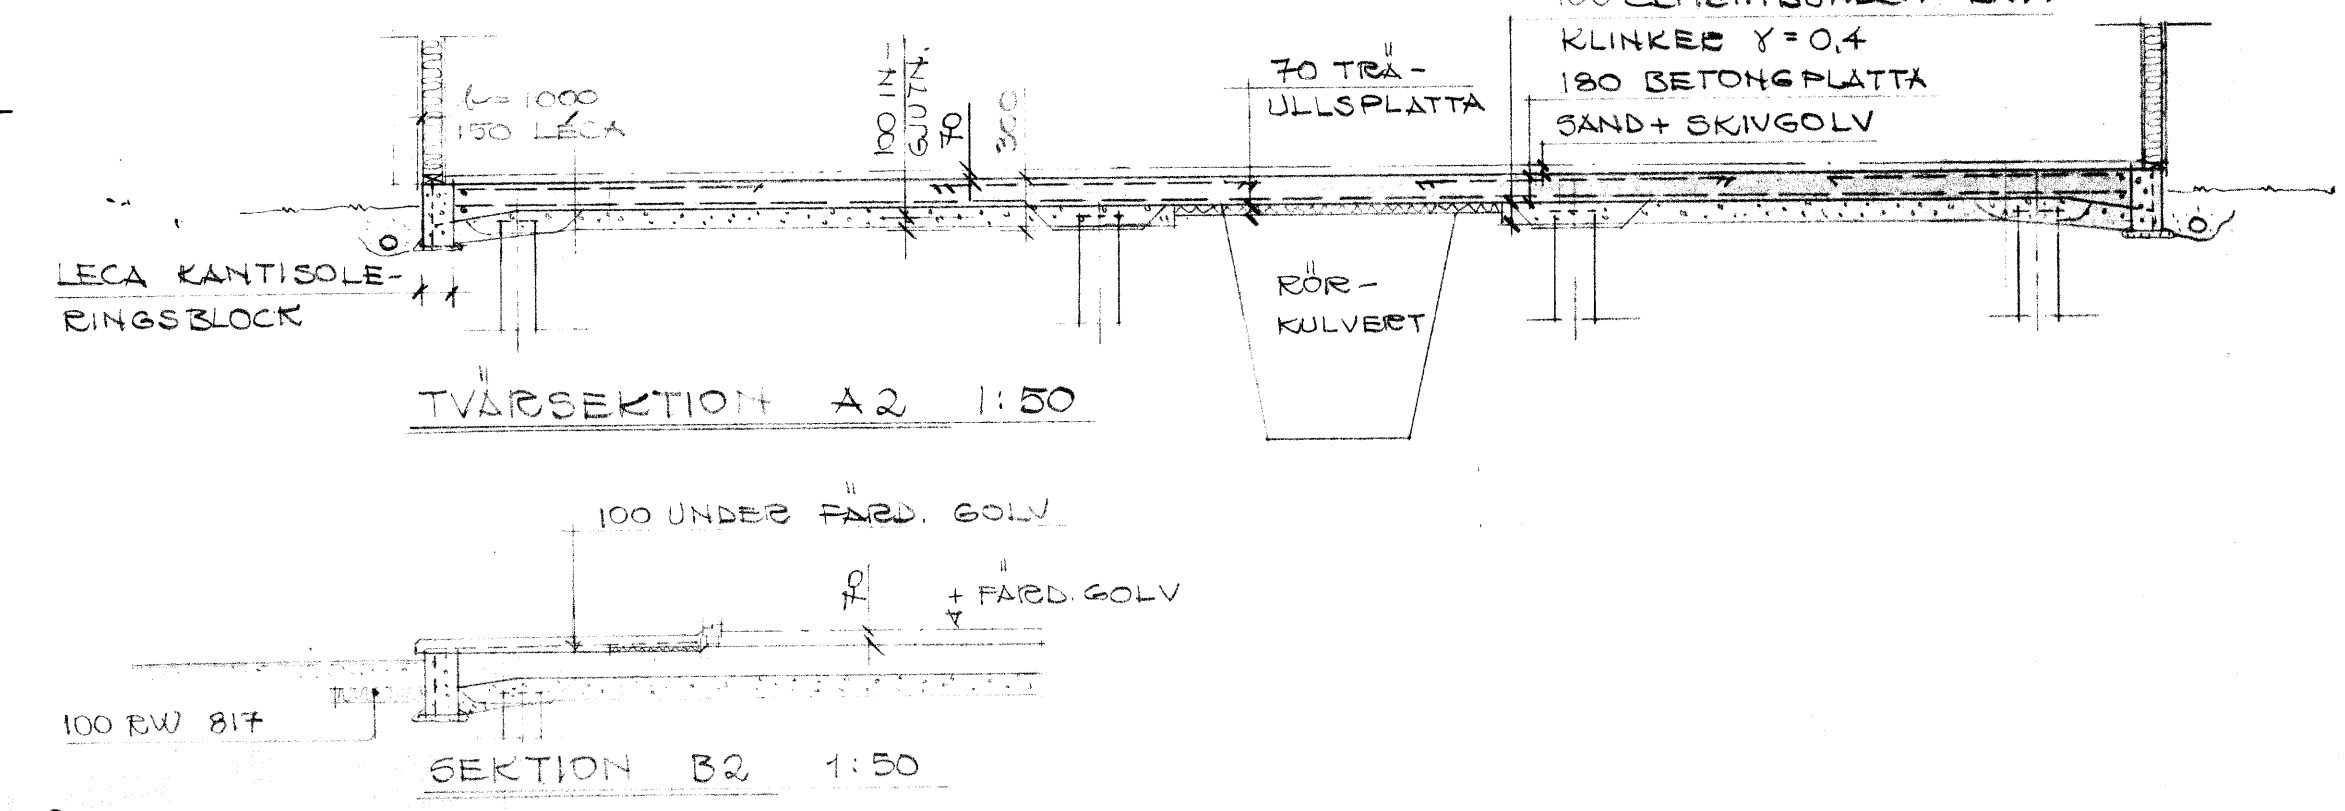

SEKTION B2 1:50

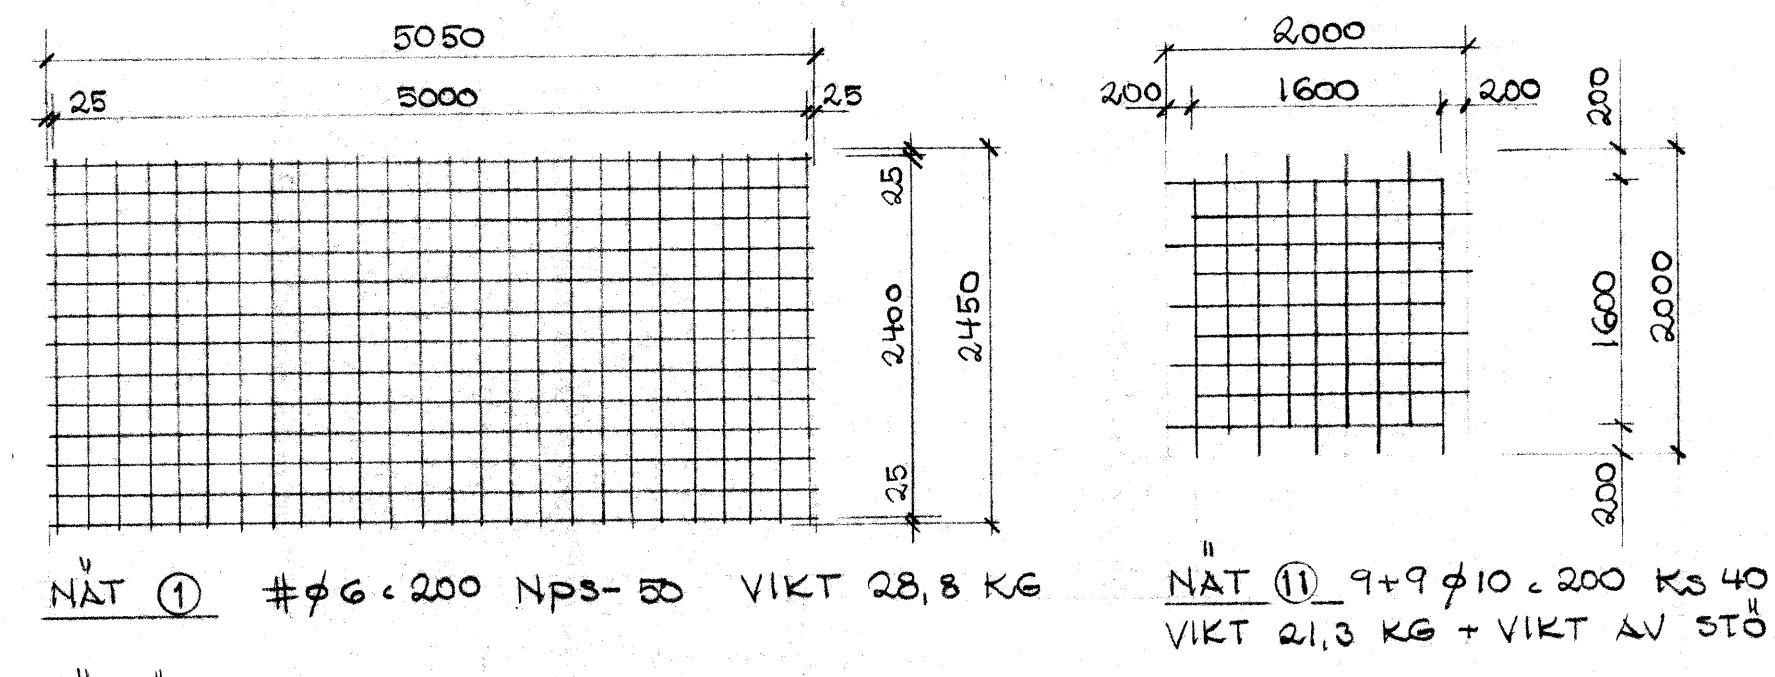

ANVISNINGAR
● = FABRIKSTILLVERKAD BETONGPÅLE PNC = 33
NR OCH AKTUELL BELASTNING ENL. PLAN.
MAX FELSLAGNING 15 CM
I ÖVRIGT GÄLLER BETR. STOPPSLAGNING OCH EV. SIDA-STABILISERING MM. SBN - 523:6.

GRUNDPLATTA:
BETONG : BTG II STD K250 T GRUPPE
ARMERING : NÄT I UK NPS-50
OK, NÄT SAMT
φ 8, 10 ± 16 KS 40
φ 12 KS 60

BYGGERIET Anders Dösa		RÖNNBY V, VÄSTERÅS	
VÄSTERÅS AVDELNINGEN		RADHUS: 9-RADHUSGRUPP	
STORA GATAN 18		GRUNDPLATTA PÅ PÅLAR	
722 12 VÄSTERÅS TEL. 021/13 75 50		ARMERING	
RITAD KONSTR. AV GRANSKAD AV ARBETNSNUMMER		SKALA 1:100	
CEN. OGBUKTRON		RITNINGNUMMER	
VÄSTERÅS DEN 29.9.1970		1852.2 K2	