




TYPSEKTION A6 1:50
GRUNDPLATTA PÅ PALÄR

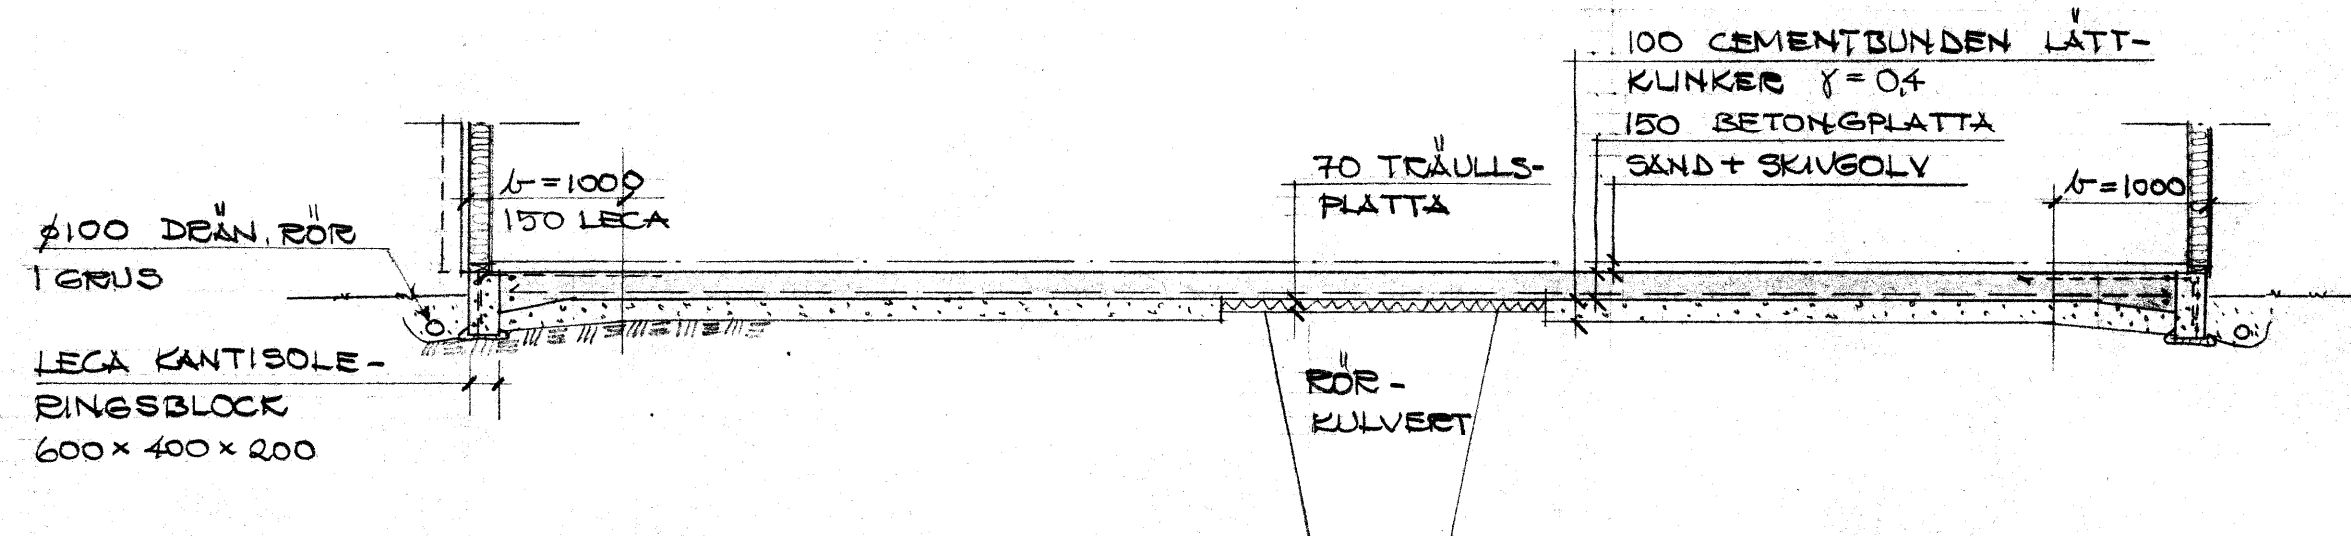


TYPSEKTION B6 1:50
GRUNDPLATTA PÅ MARK

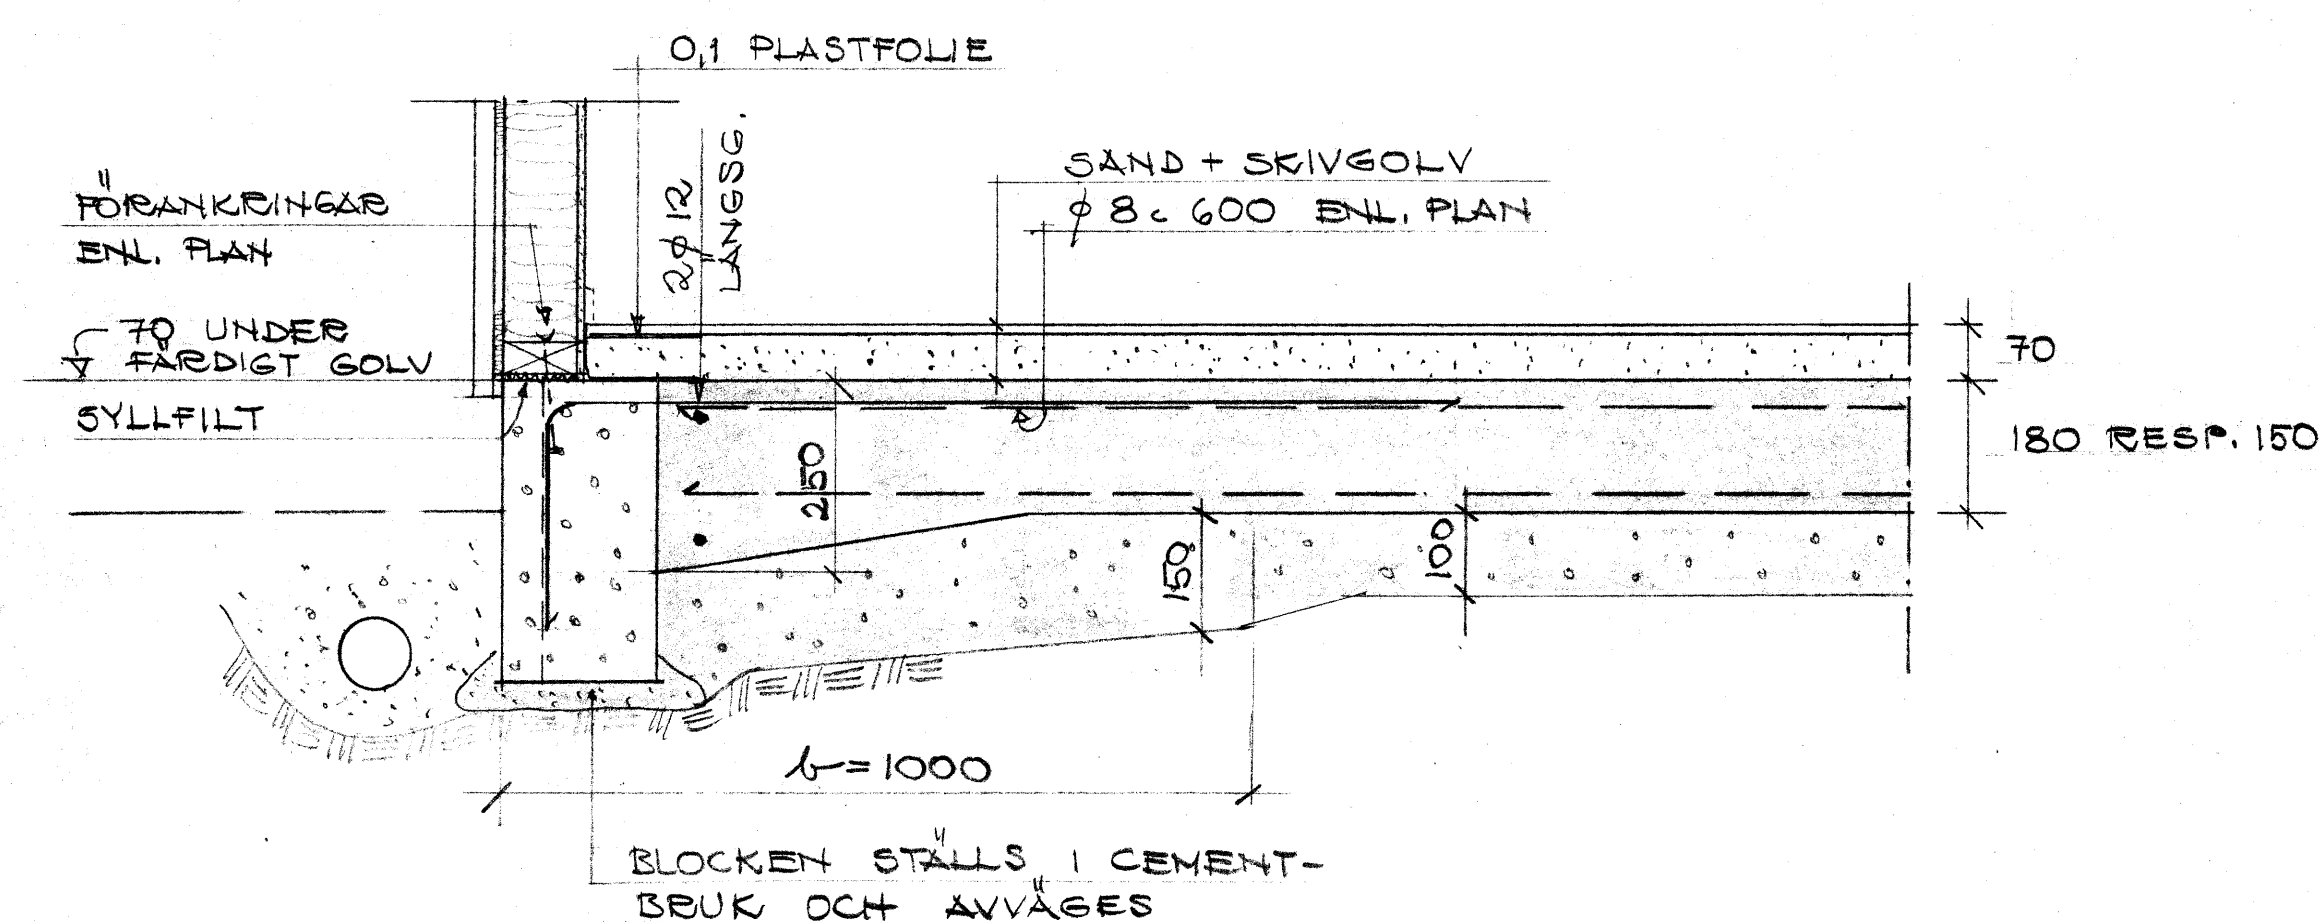


DETALJSEKTION C6 1:10
GÄLLER FÖR BÅDE A6 & B6

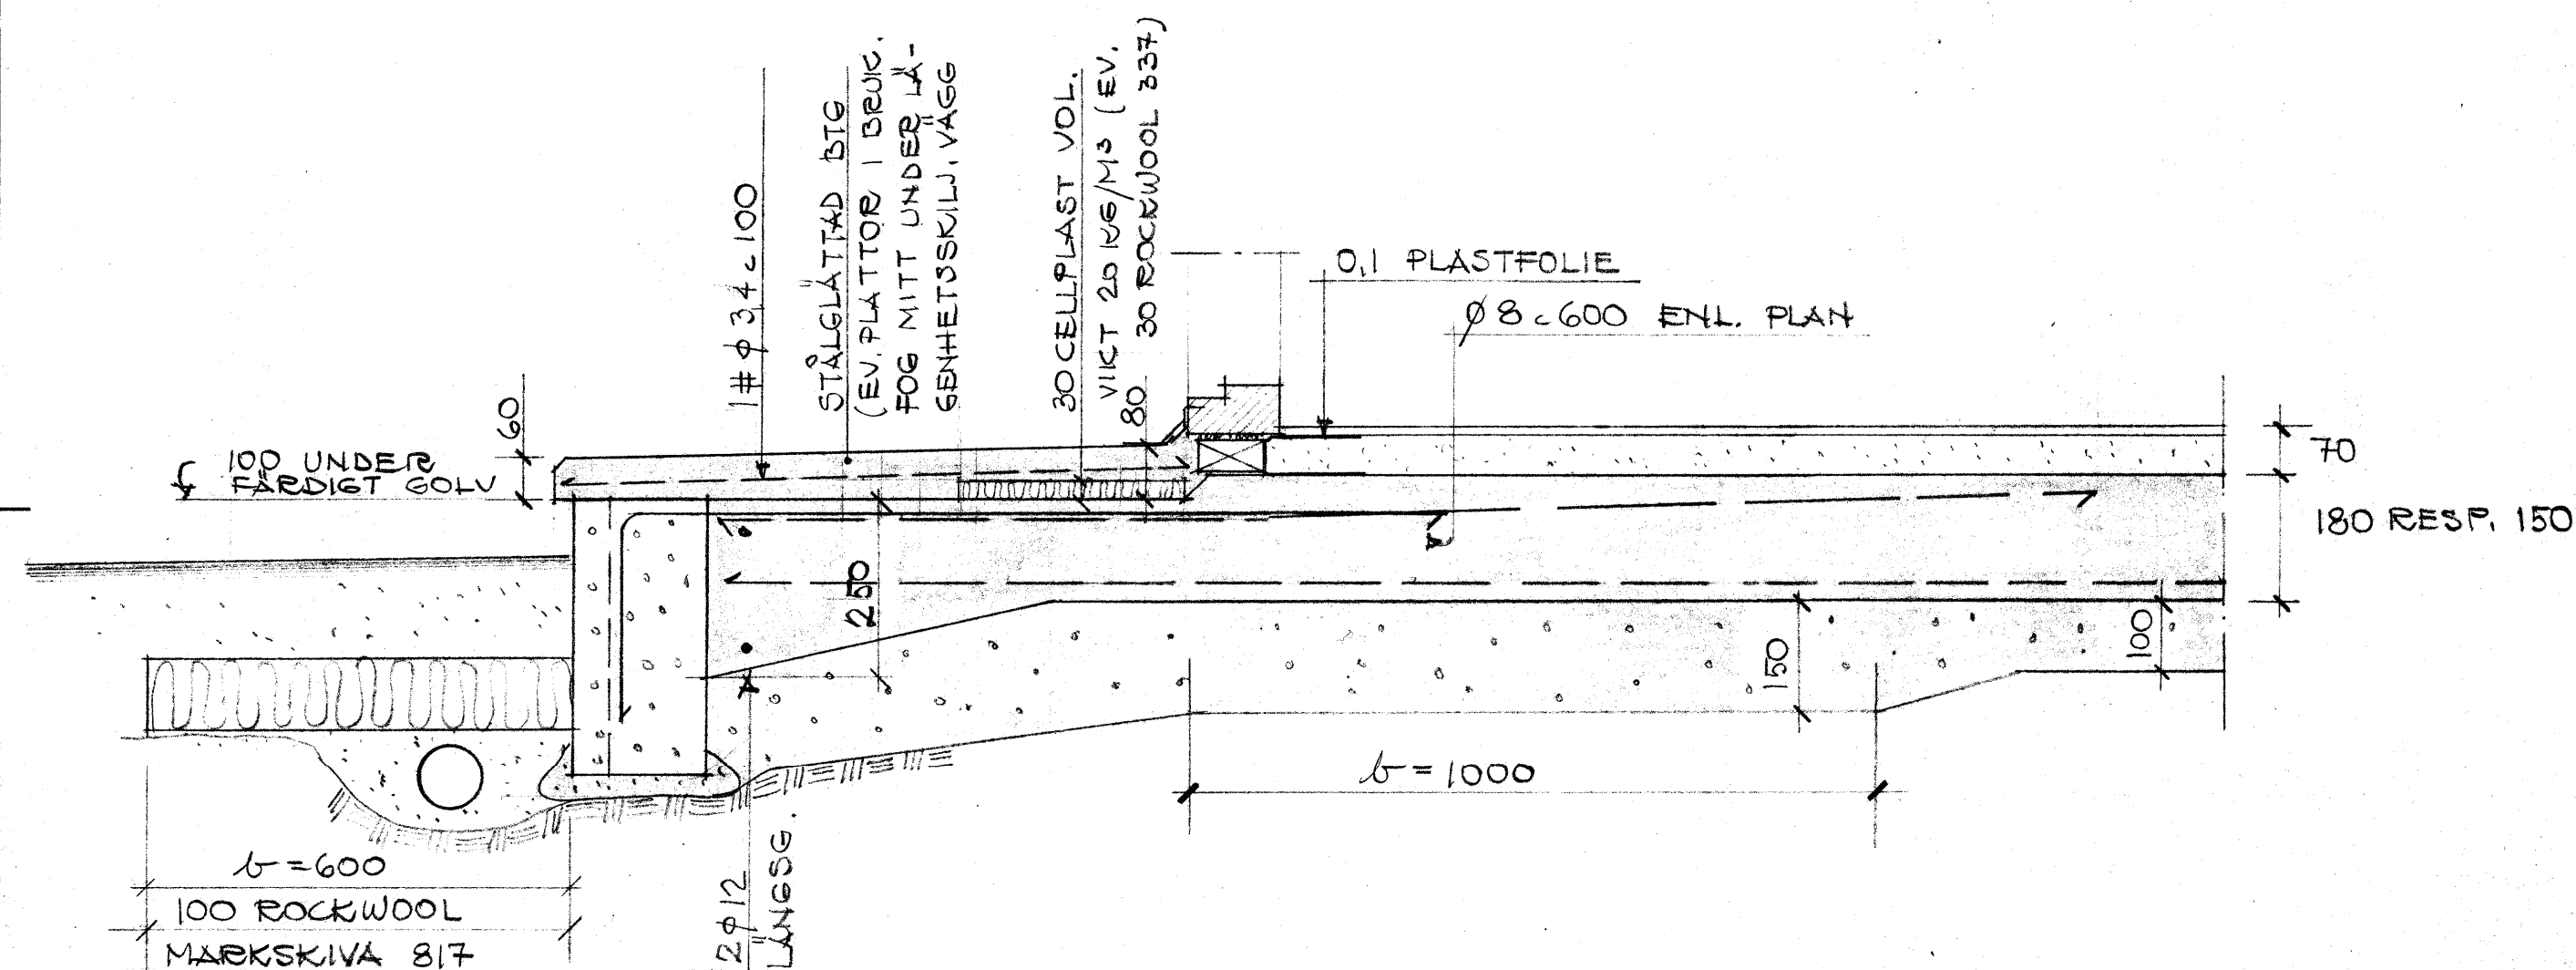

DETALJSEKTION D6 1:10
GENOM ENTREPLAN, GALLER, BÅDA GRUNDLÄGGNINGSSÄTTEN

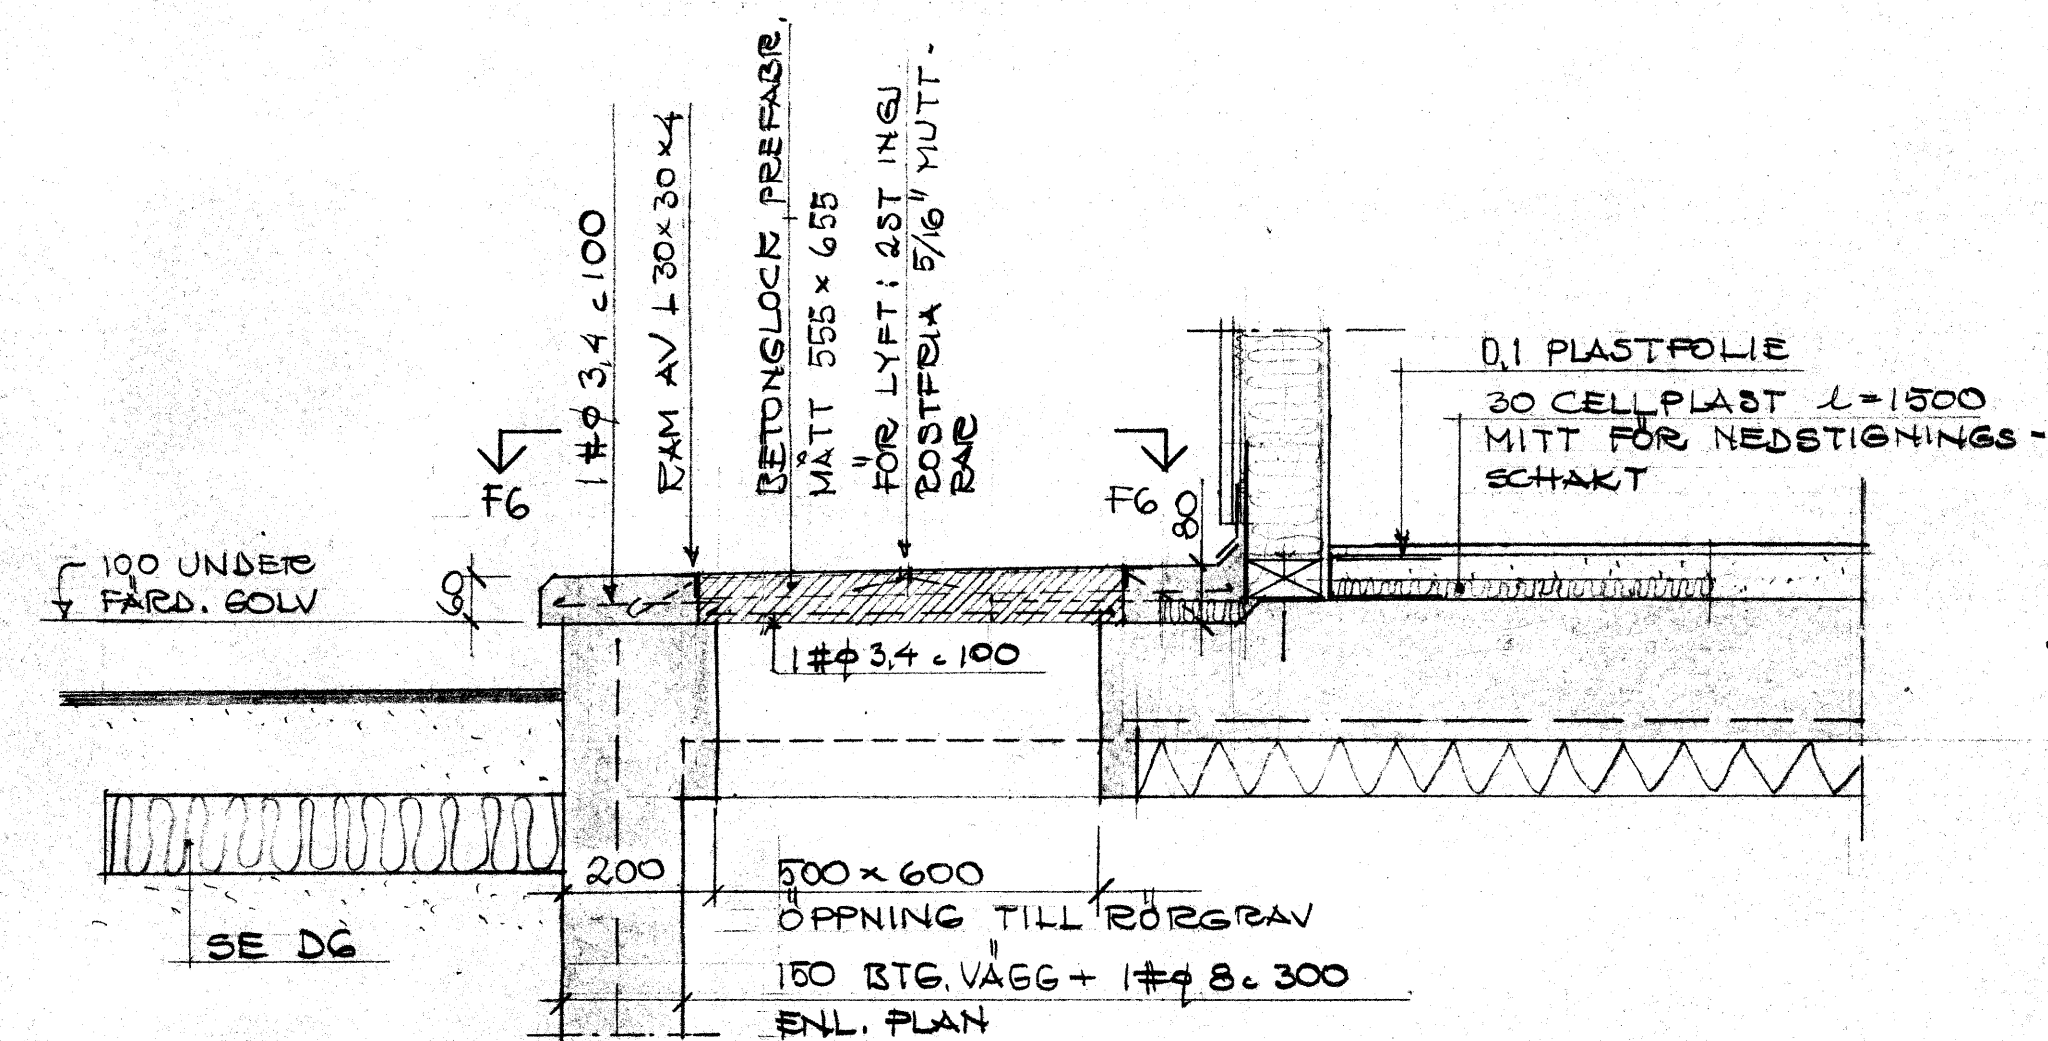


DETALJSEKTION E6 1:10
GENOM ENTREPLAN - NEDSTIGNINGSÖPPNING

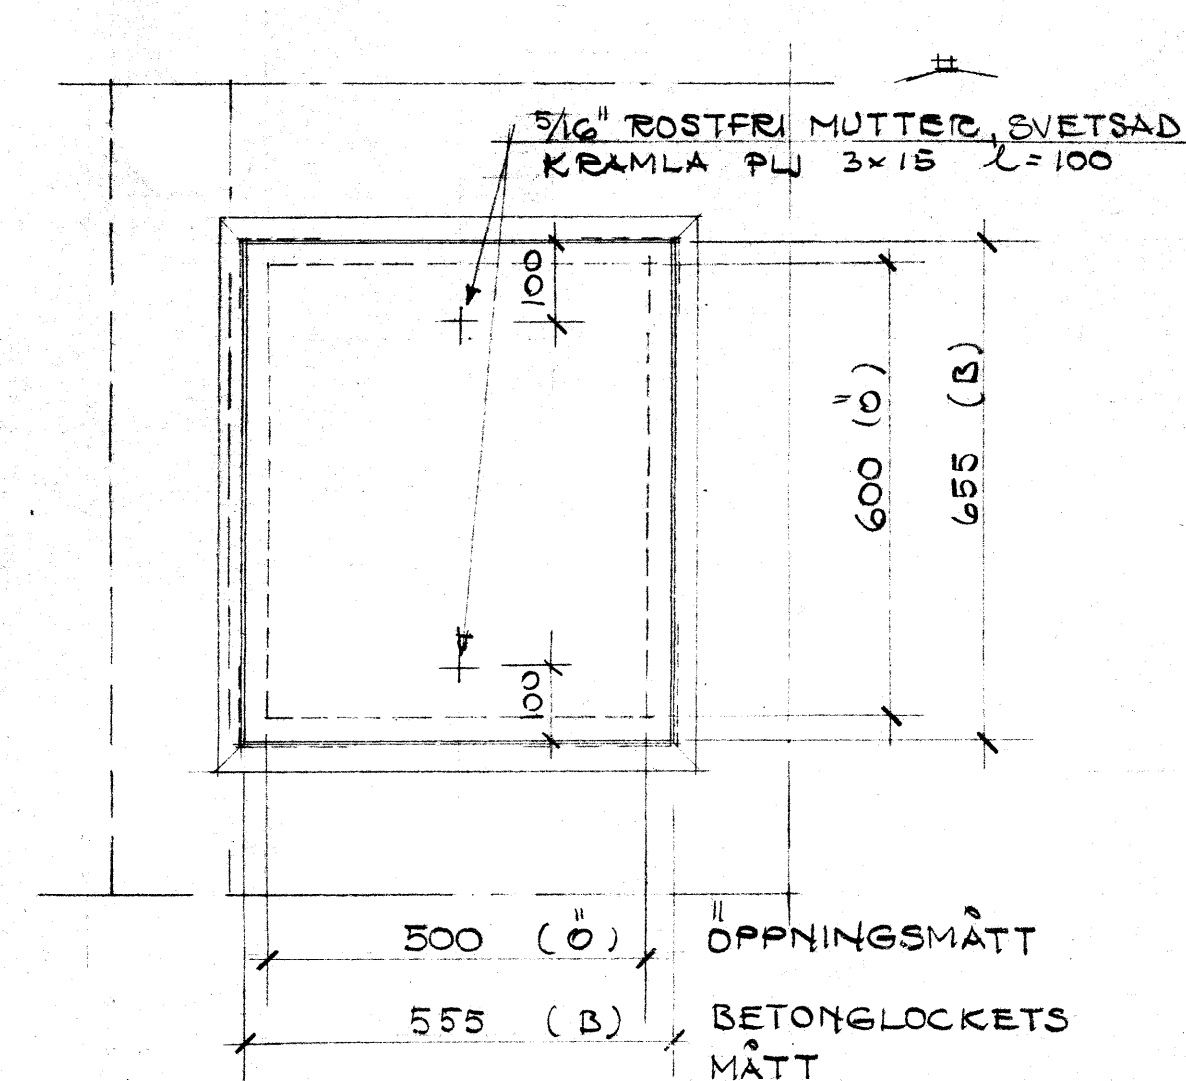

PLAN F6 1:10


ANTAL LOCK :

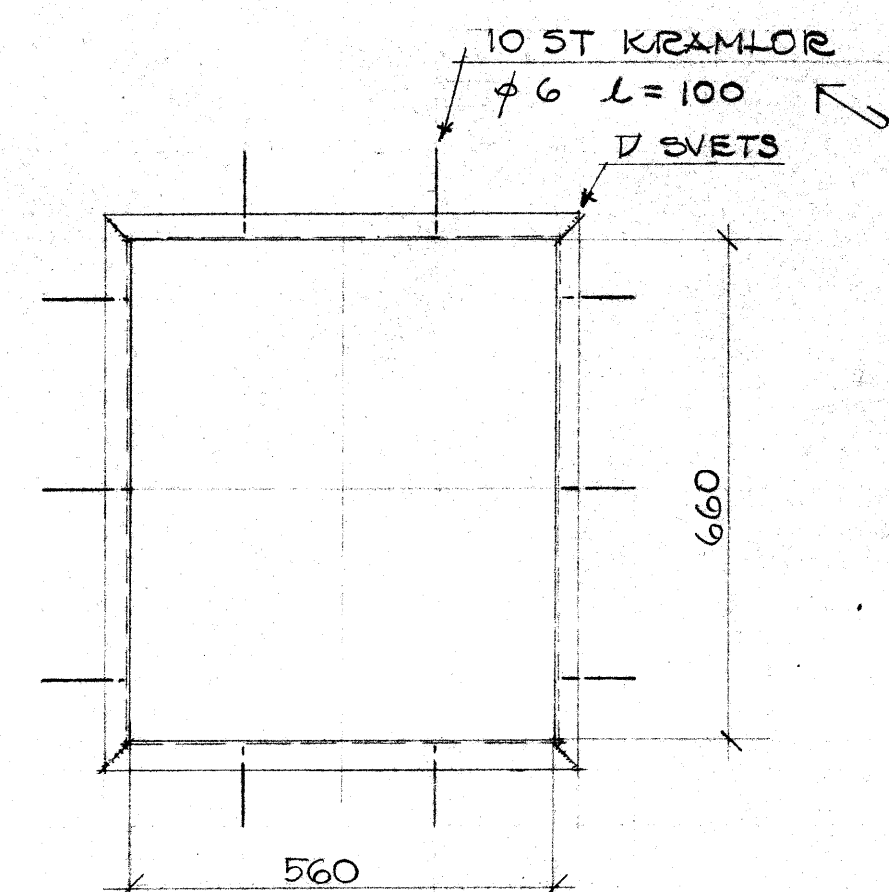

RAM AV L 30x30x4 STÅL 1311
ROSTSKYDDSBEHANDLAS

PLAN AV RAM 1:10

ANTAL RAMAR :

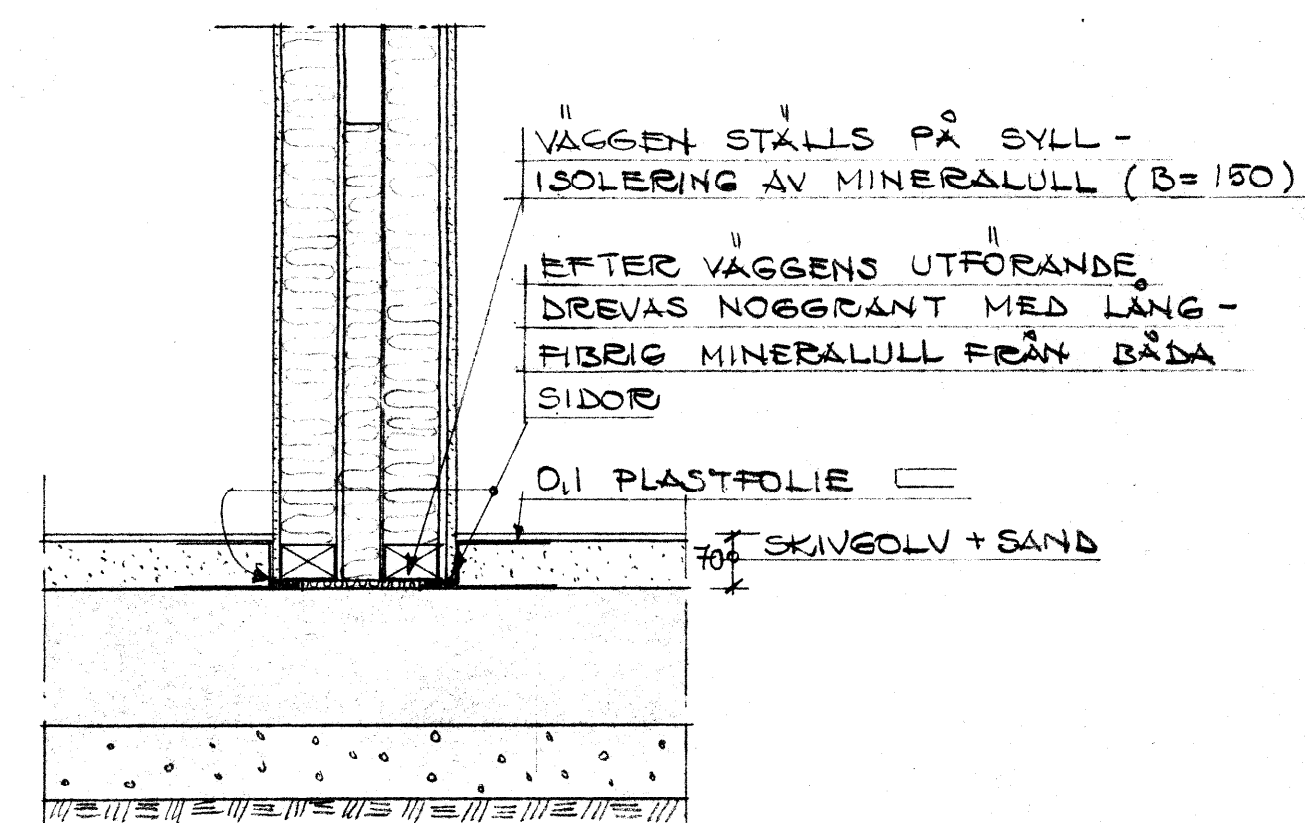

DETALJ G6 1:10

REV	ANT	REVIDERINGEN AVSER	SIGN	DATUM

BYGGNADSFIRMAN
Anders Dicks AB
VÄSTERÅS
STORA GATAN 18
722 12 VÄSTERÅS TEL. 02113 75 50
RITAD KONSTR. AV GRANSKAD AV ARBETSNUMMER
BN 06 GRANSKAD
VÄSTERÅS DEN 27.11.1970

RÖNNBY V. VÄSTERÅS
RADHUS: GRUNDETALJER

KOD TYP POS	RITNINGNUMMER 1852:K6	REG
-------------	--------------------------	-----

SKALA 1:50, 1:10