



HITTLIN 1:20

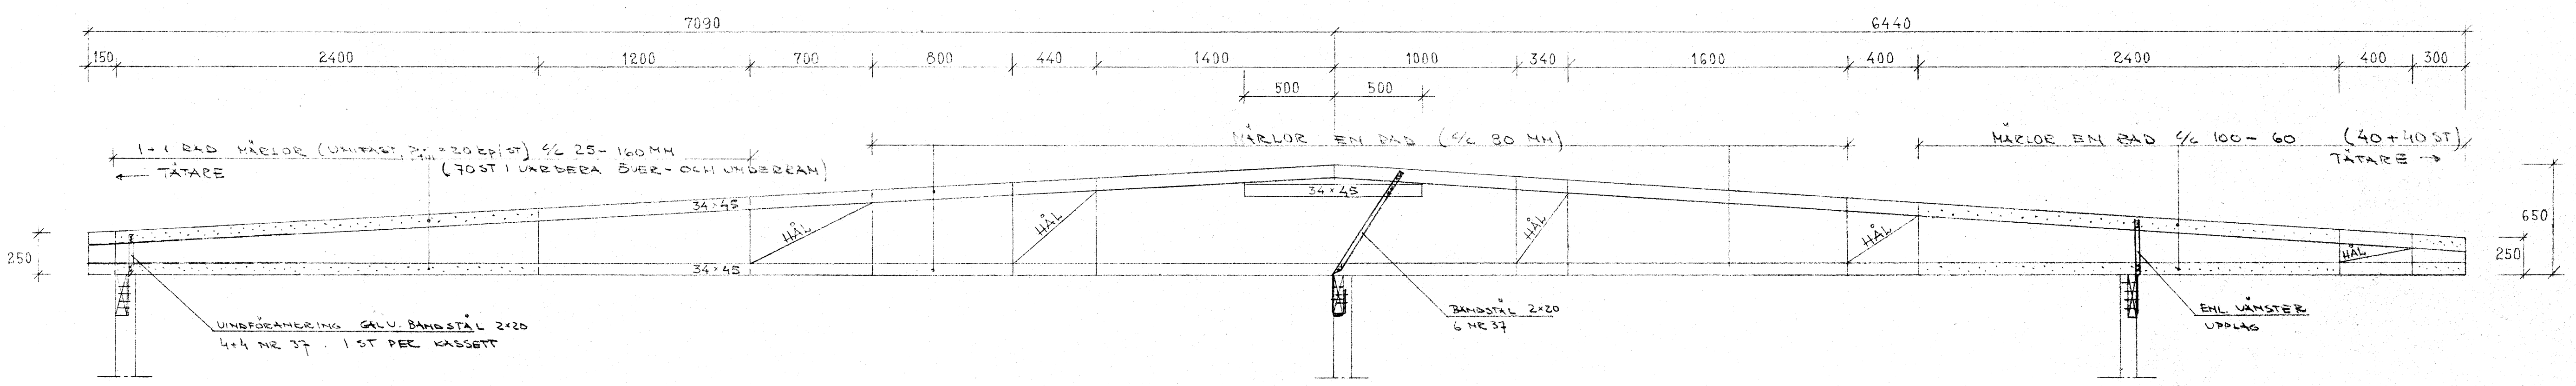

SIDOLIN 1:20

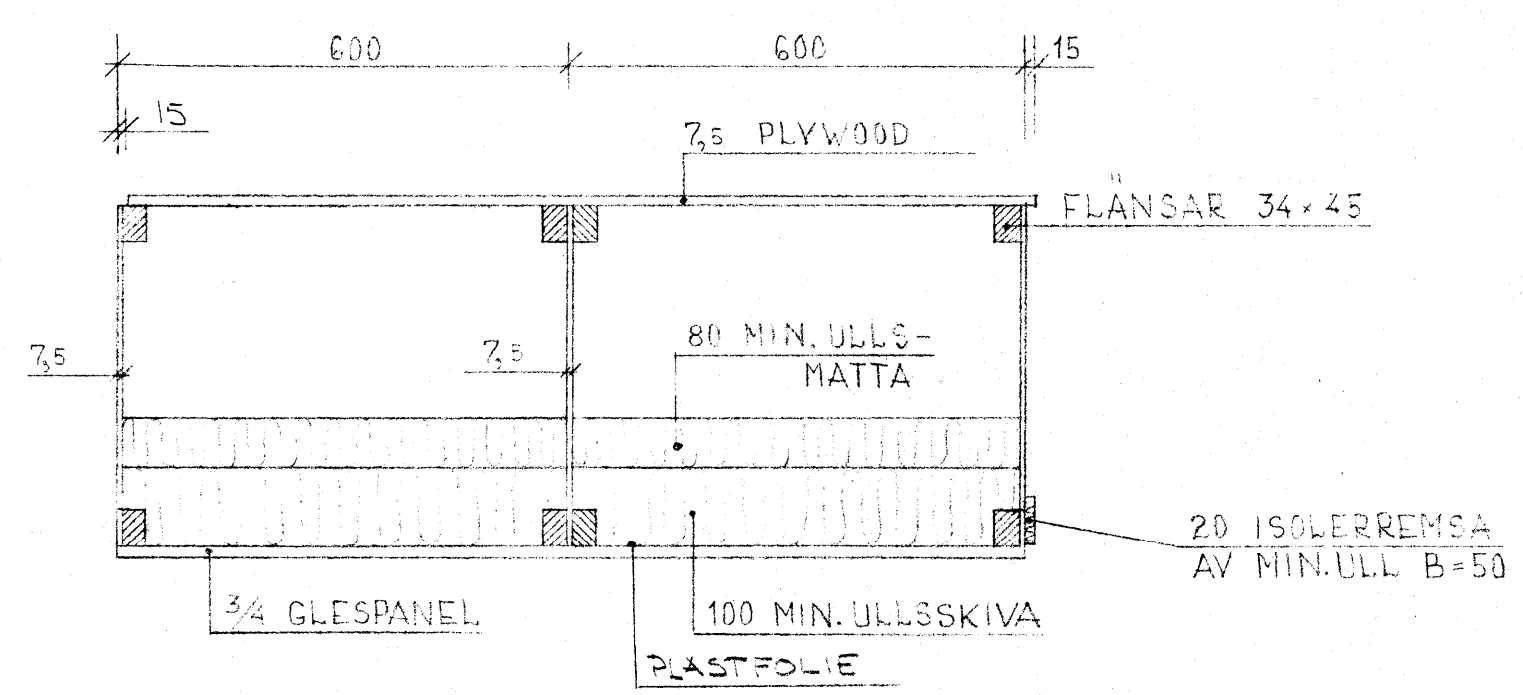

TVÄRSNITT TAKKASSETT 1:10

BERÄKNINGSFÖRUTSÄTTNINGAR
 1/2 TAKBALKAR 120 CM
 SNÖ = 100 KP/M²
 VIND = GRUNDVÄRDE 70 KP/M²

ALF NORDSTRÖM CIVILINGENJÖR SVR BYGGMÄSTERSKAPETS BYRÅ AB TÖRNLUNDSCAT. 4, UPPSALA TEL. 018/114862	DÖNNEN J. VÄSTERÅS RÅD LUS TAKKASSETT
DATUM 15.12.70 SKALA 1:20 1:10	RITN. NR. K-6