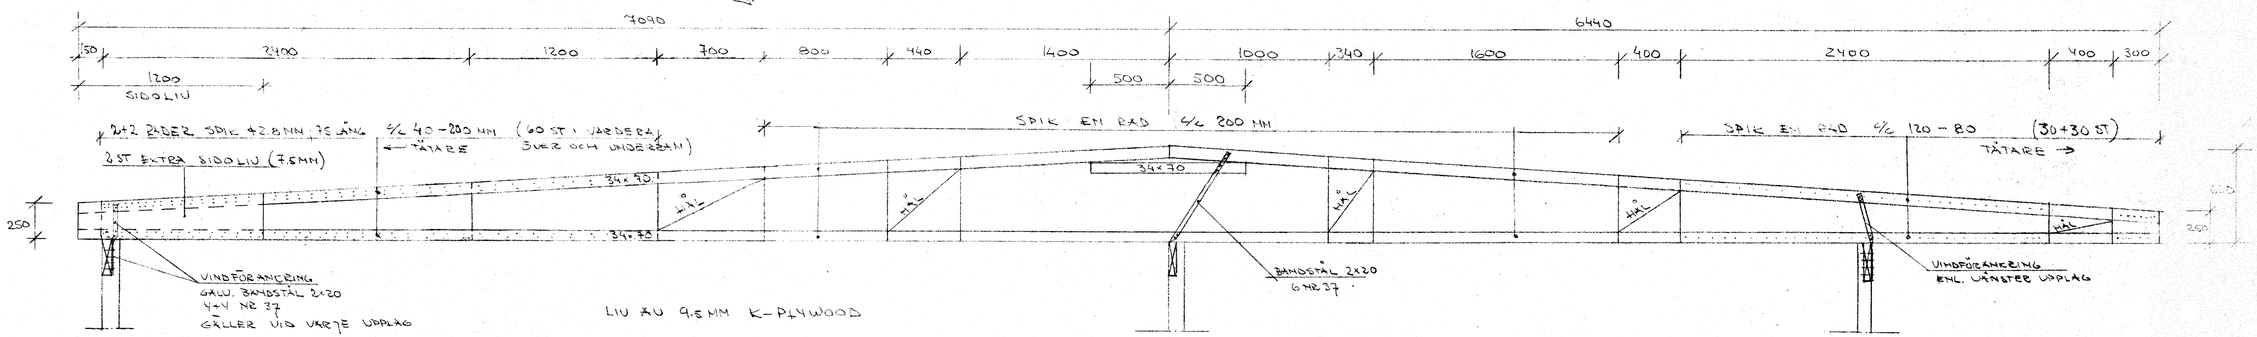

TAKBALK 1:20

BERÄKNINGSFÖRUTSÄTTNINGAR

s/c TAKBALKAR 120 cm

SNÖ = 100 KP/M²

VIND: GRUNDVÄRDE [illegible] KP/M²

A	SPIK, M.M.	

ALF NORDSTRÖM
CIVILINGENJÖR SVR
BYGGNADSTEKNISK BYRÅ AB
TÖRNLUNDSGAT. 4, UPPSALA
TEL. 018/114862

DATUM 21-10-70

K-4A