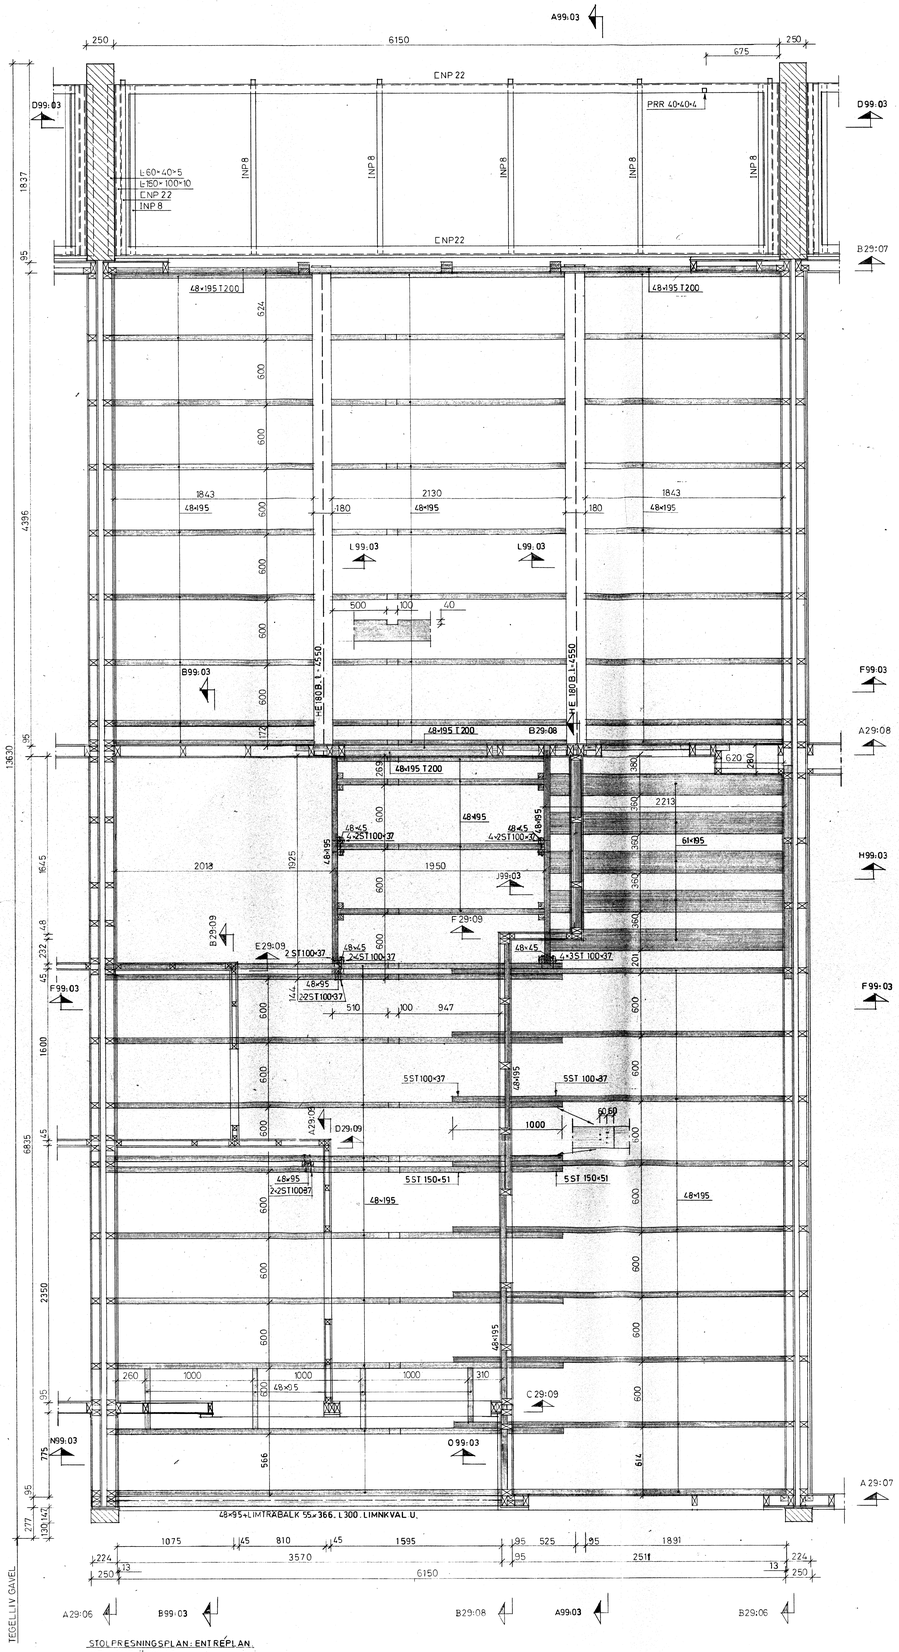

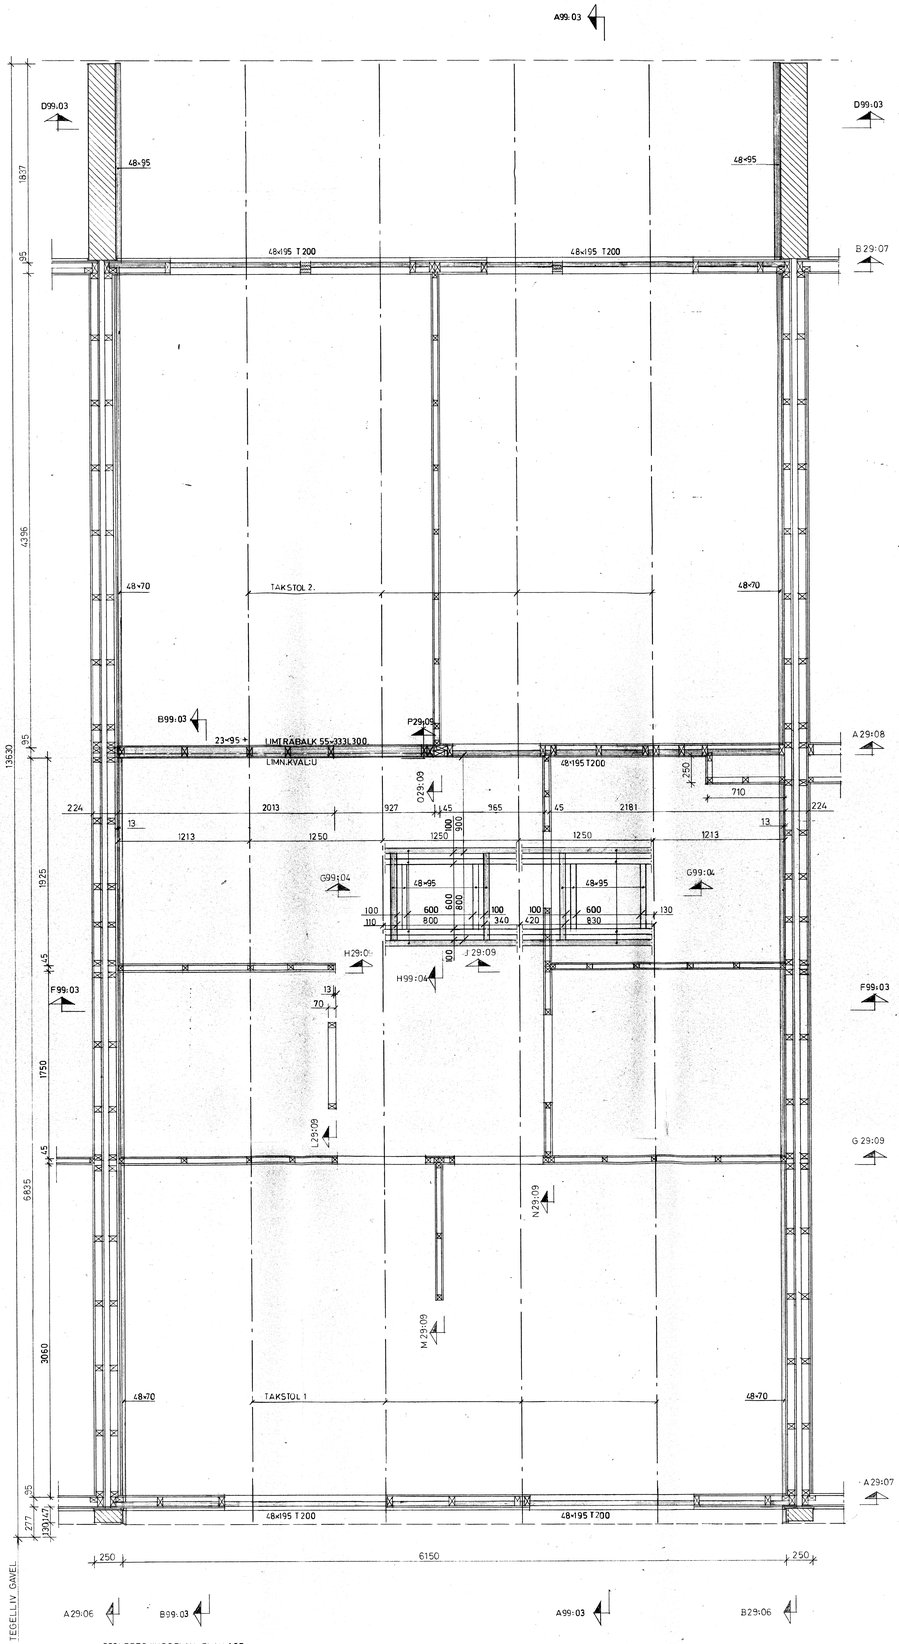

ALLMÄNNA ANVISNINGAR ENL. RITN K99:01.
NYTTIG LAST PÅ MELLANBJÄLKLAG: 150 KP/M²
SNÖLAST PÅ YTTERTAK: 100 KP/M²
VÄGGELEVATIONER ENL. RITN. K29:01–09.
BJÄLKLAGSDETALJER ENL. RITN. K99:02.
VÄGGDETALJER ENL. RITN. K99:02.
BALKONGDETALJER ENL. RITN. K99:02.
SEKTIONER ENL. RITN K99:03–04.
TAKSTOLAR ENL. RITN. K99:04.
TRÄKVALITET: Ö-VIRKE, DÄR ANNAT EJ ANGES.
STÅLKVALITET PROFILSTÅL: SIS 1311.

BYGGNADSNÄMNDEN VÄSTERÅS
INKOM. DATUM
06. 05. 70
DIARIENR
721/70
-4 AUG. 1970

REV	ANT	REVIDERINGEN AVSER	SIGN	DATUM

INGENIÖRSFIRMA
THALÉN OCH HALLERSTAM AB
BRÄNNINGEVÄGEN 12 TEL. 08/91 00 20
JOHANNESHOV

RITAD H.H. | KONSTR H.H. | GRANSKAD

STOCKHOLM DEN 20. 7. 1970

RÖNNBY. V VÄSTERÅS.
RADHUSTYP III
STOLPRESNINGSPLANER.
MELLANBJÄLKLAG.
TAKSTOLSPLAN.

SKALA 1:20 | ARB NR | RITN NR K29:03 | REV