ALLMÄNNA ANVISNINGAR ENL. RITN. K99:01.
BJÄLKLAG ENL. RITN. K99:02.
VÄGGAR ENL. RITN. K99:02
SYLLFÖRANKRING ENL. RITN. K99:02.
BALKONGDETALJER ENL. RITN K99:02.
TAKSTOLAR ENL. RITN. K99:04
TRÄKVALITET: Ö-VIRKE, DÄR ANNAT EJ ANGES.
STÅLKVALITET, PROFILSTÅL: SIS 1311.

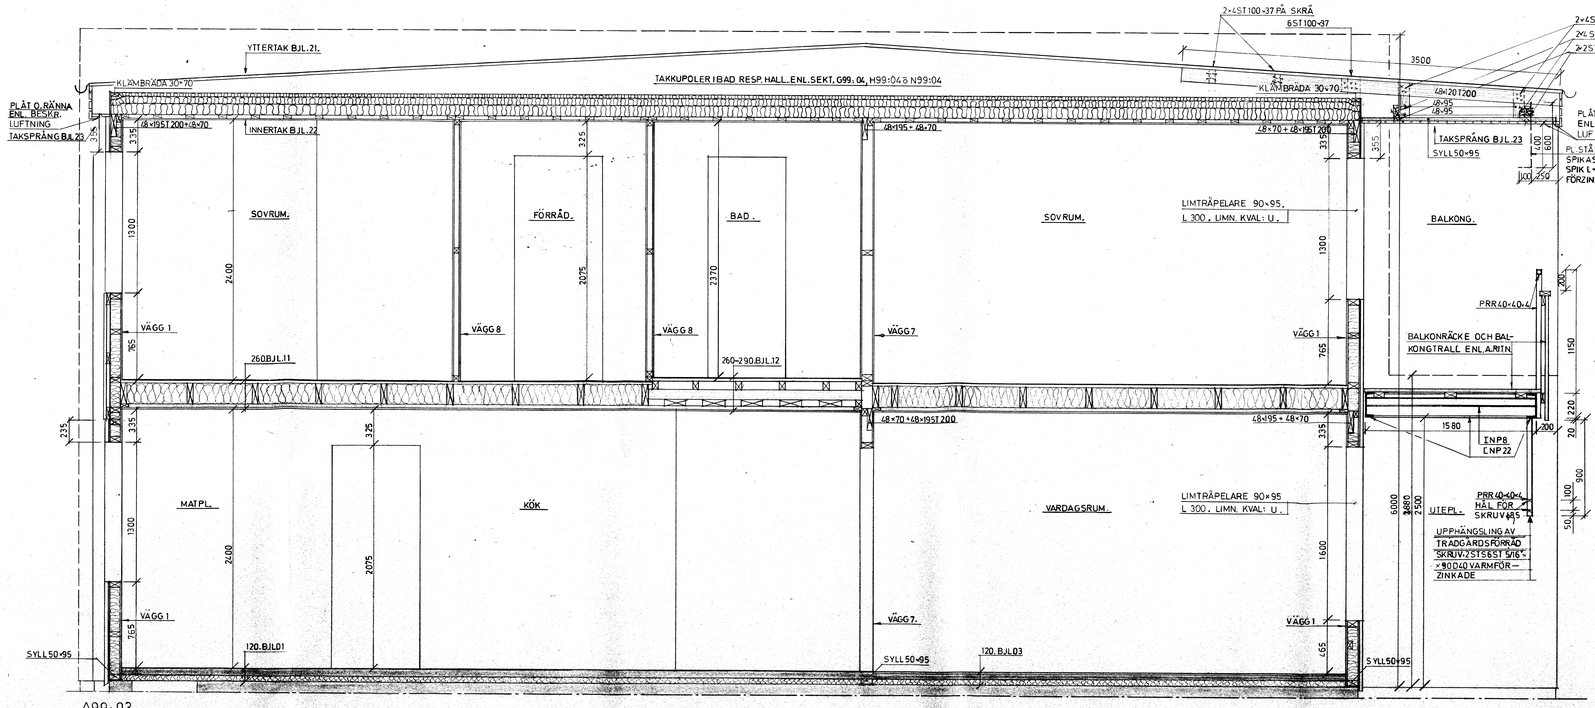

A99:03

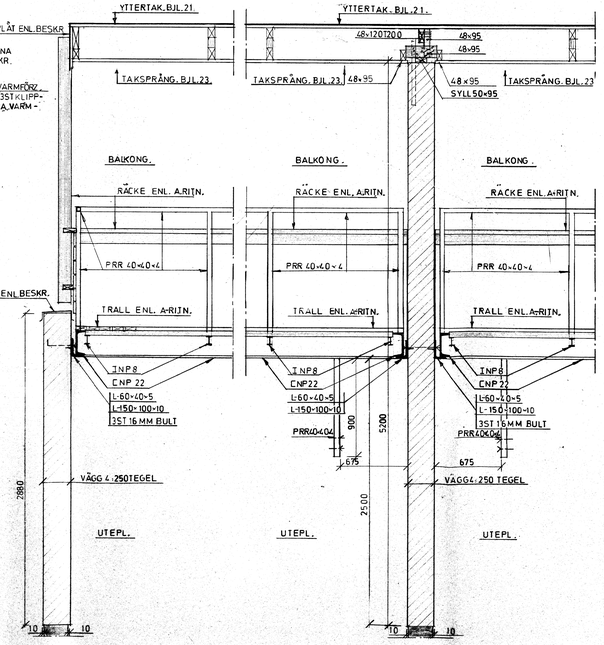

C99:03 D99:03

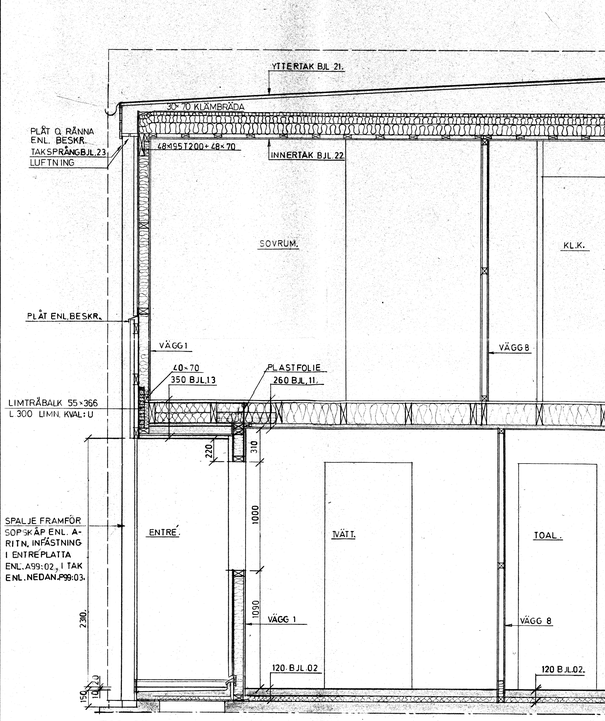

B99:03.

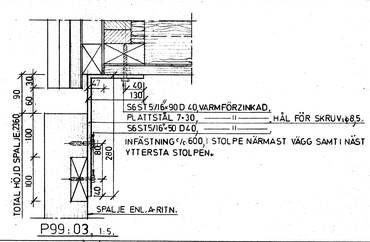

P99:03, 1:5.

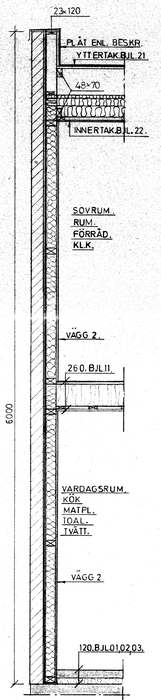

E99:03

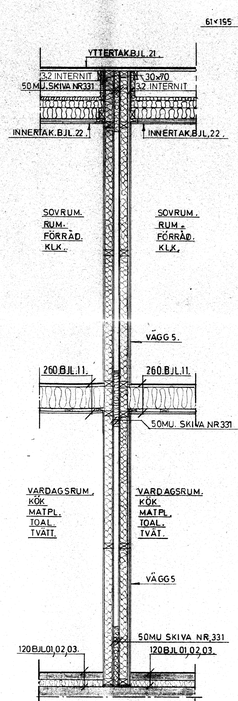

F99:03

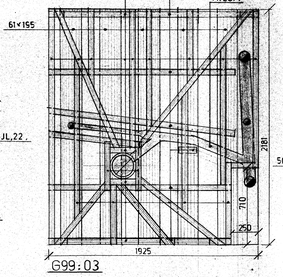

G99:03
UPPREGLING AV BADRUMSGOLV

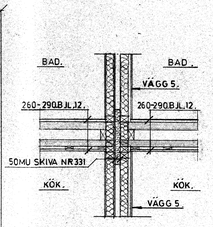

H99:03

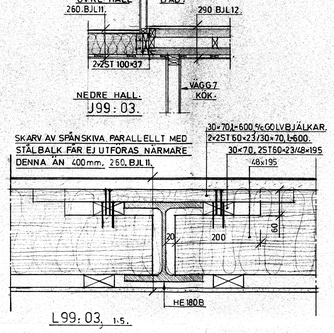

L99:03, 1:5.

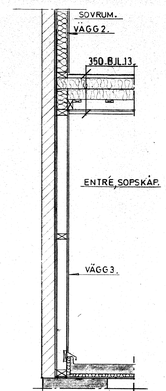

M99:03

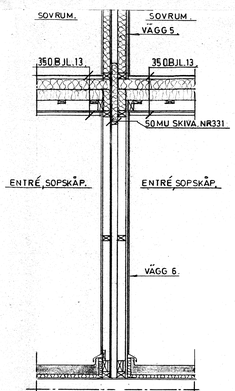

N99:03

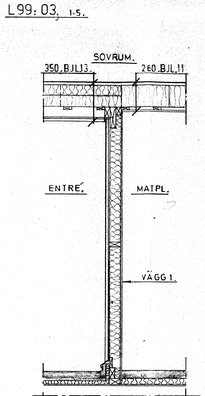

O99:03

BYGGNADSNÄMNDEN VÄSTERÅS
INKOM. DATUM
06. 05. 70
BESLUT
721/70
- 4 AUG. 1970

REV	ANT	REVIDERINGEN AVSER	SIGN	DATUM

INGENIÖRSFIRMA THALÉN OCH HÄLLERSTAM AB
BRÄNNINGEVÄGEN 12 TEL 08/91 00 20
JOHANNESHOV

RITAD HH | KONSTR HH | GRANSKAD

STOCKHOLM DEN 20.1.1970 B. Hällerstam

RÖNNBY. V VÄSTERÅS.
RADHUSTYP I-V.
SEKTIONER: A99:03 – P99:03.

SKALA 1:5, 1:20. | ARB NR | RITN NR K99:03 | REV