
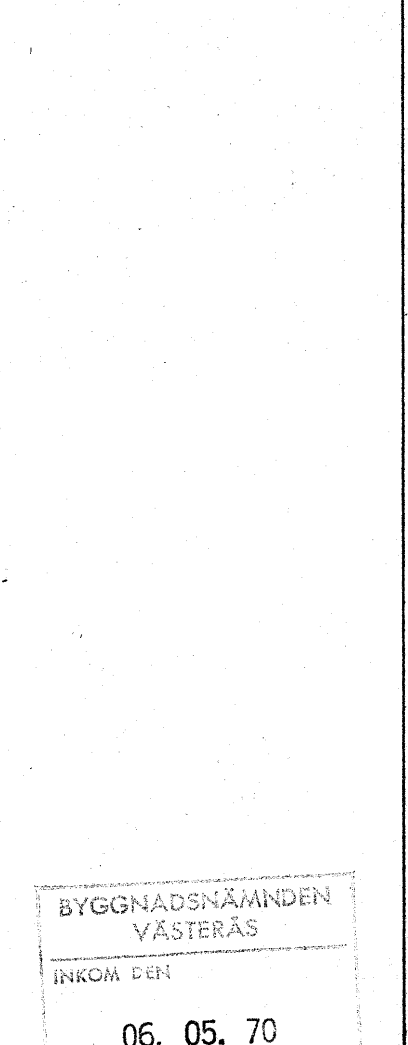
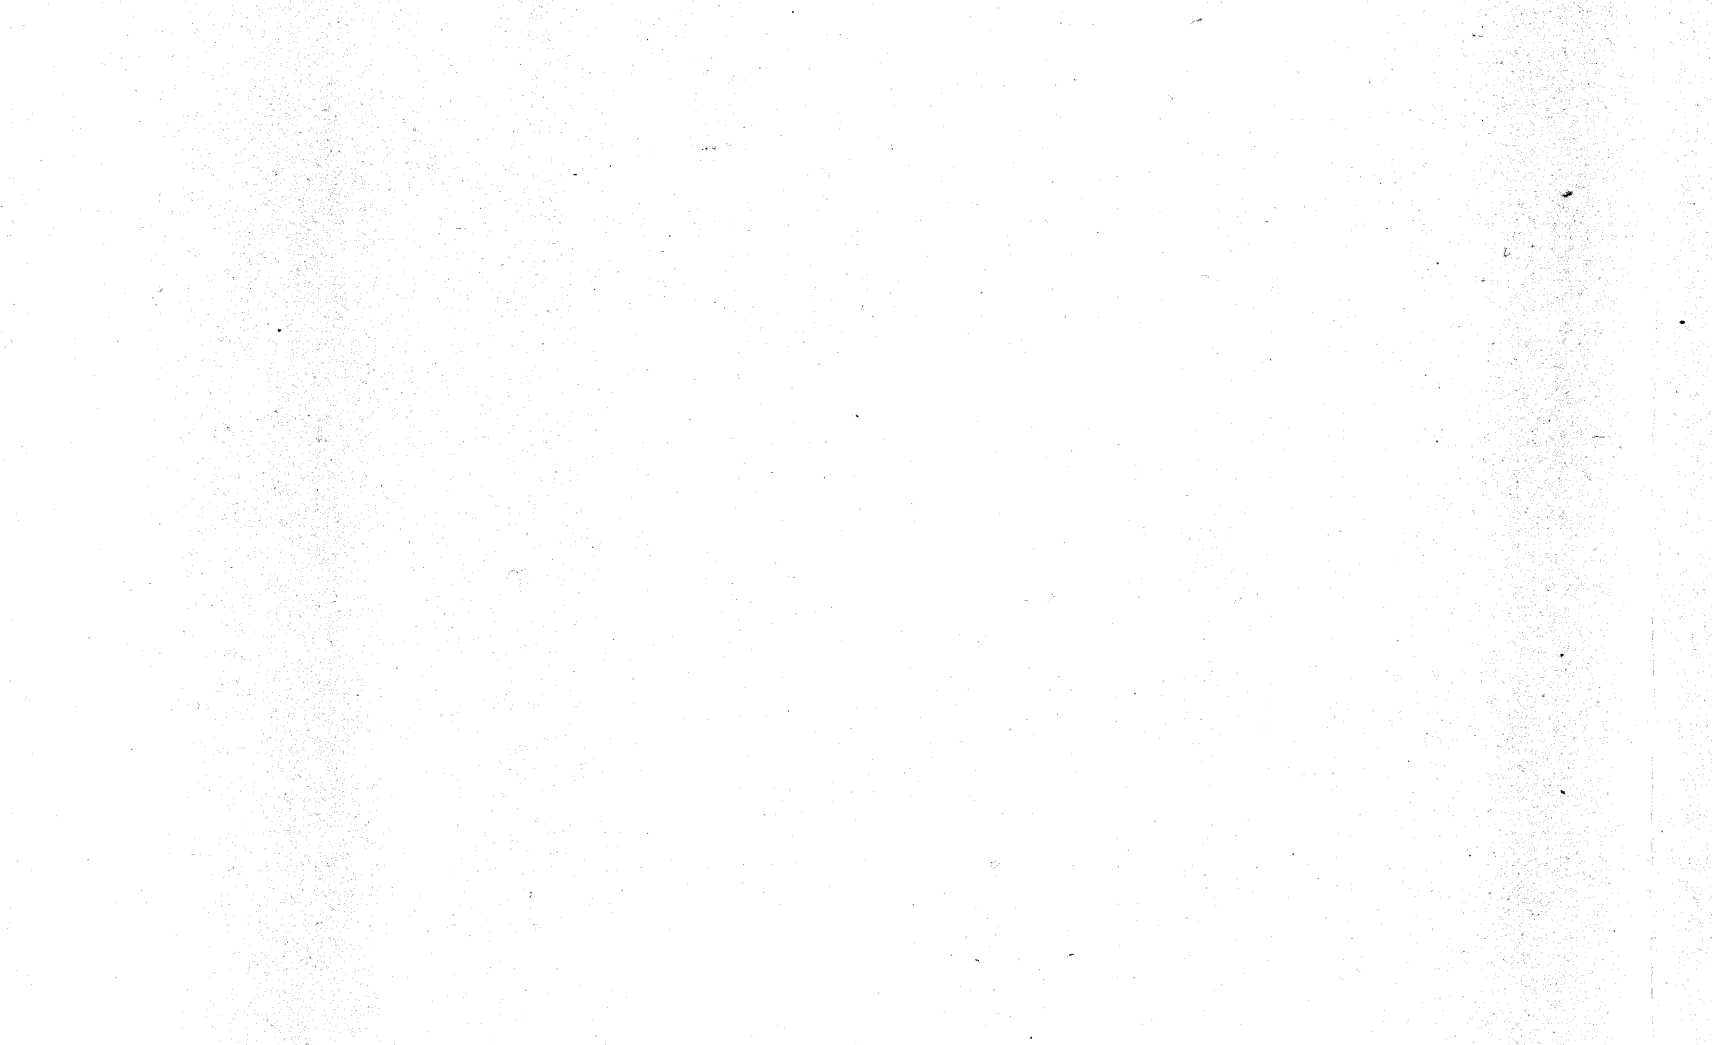
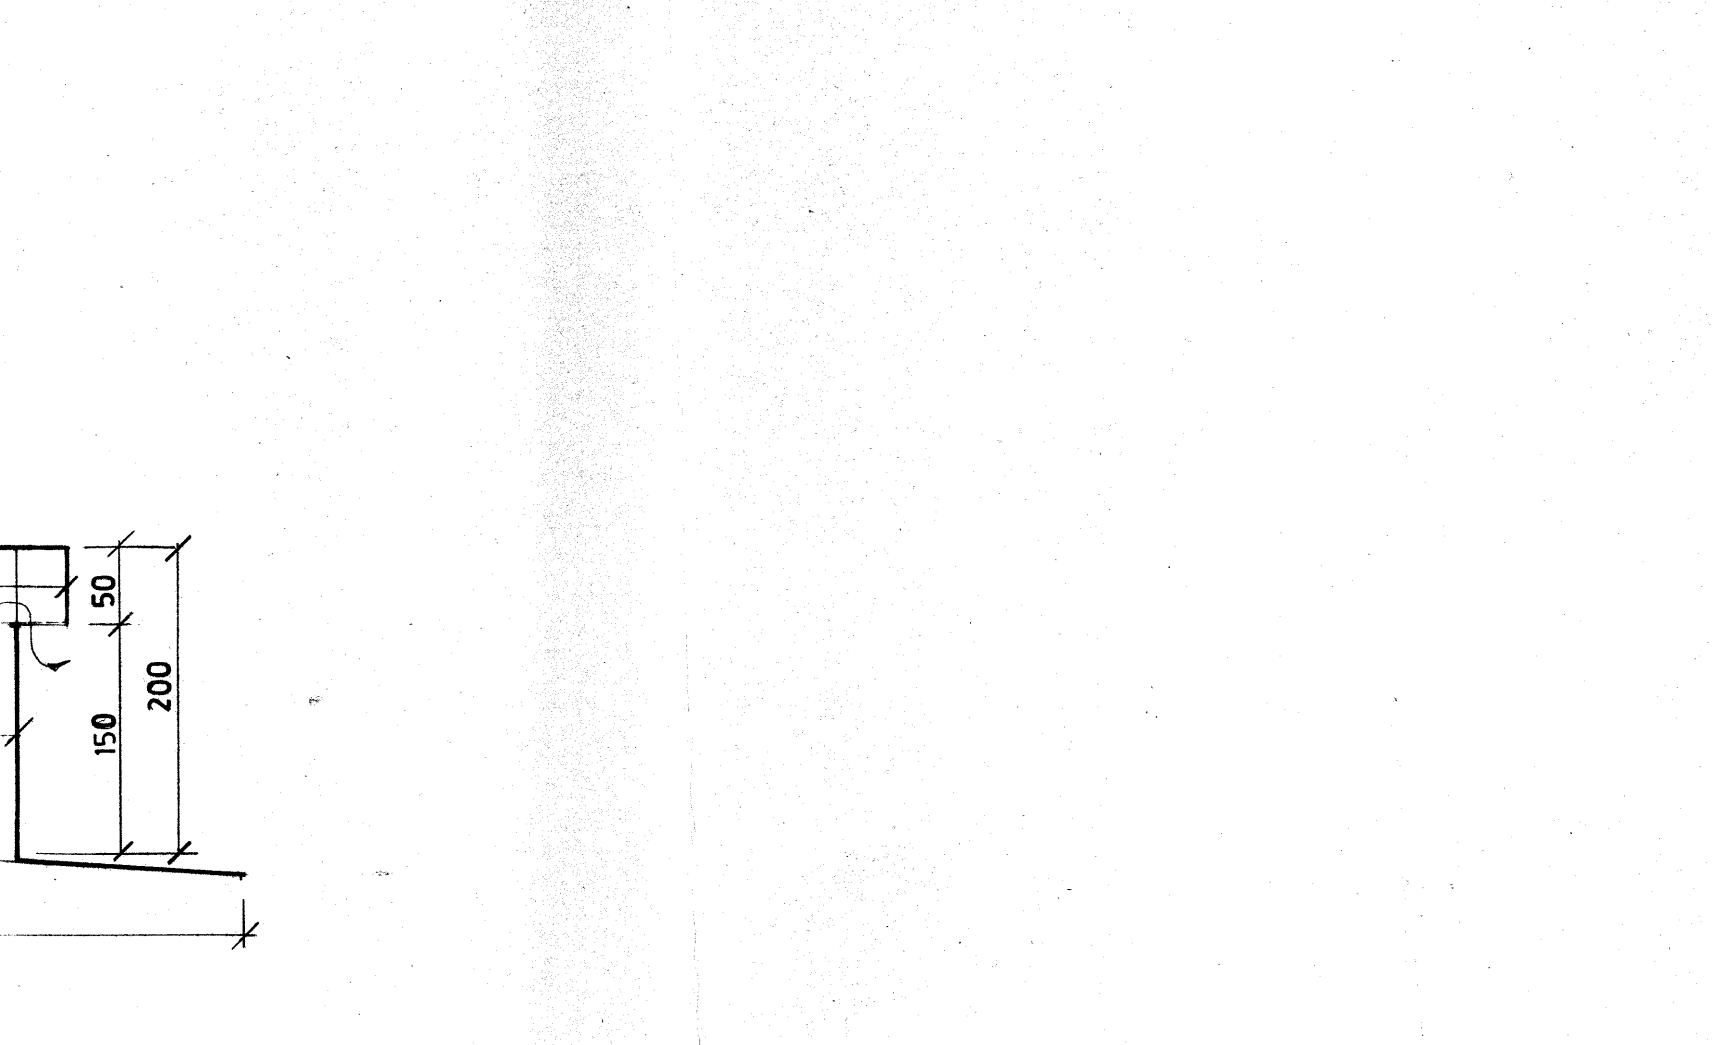
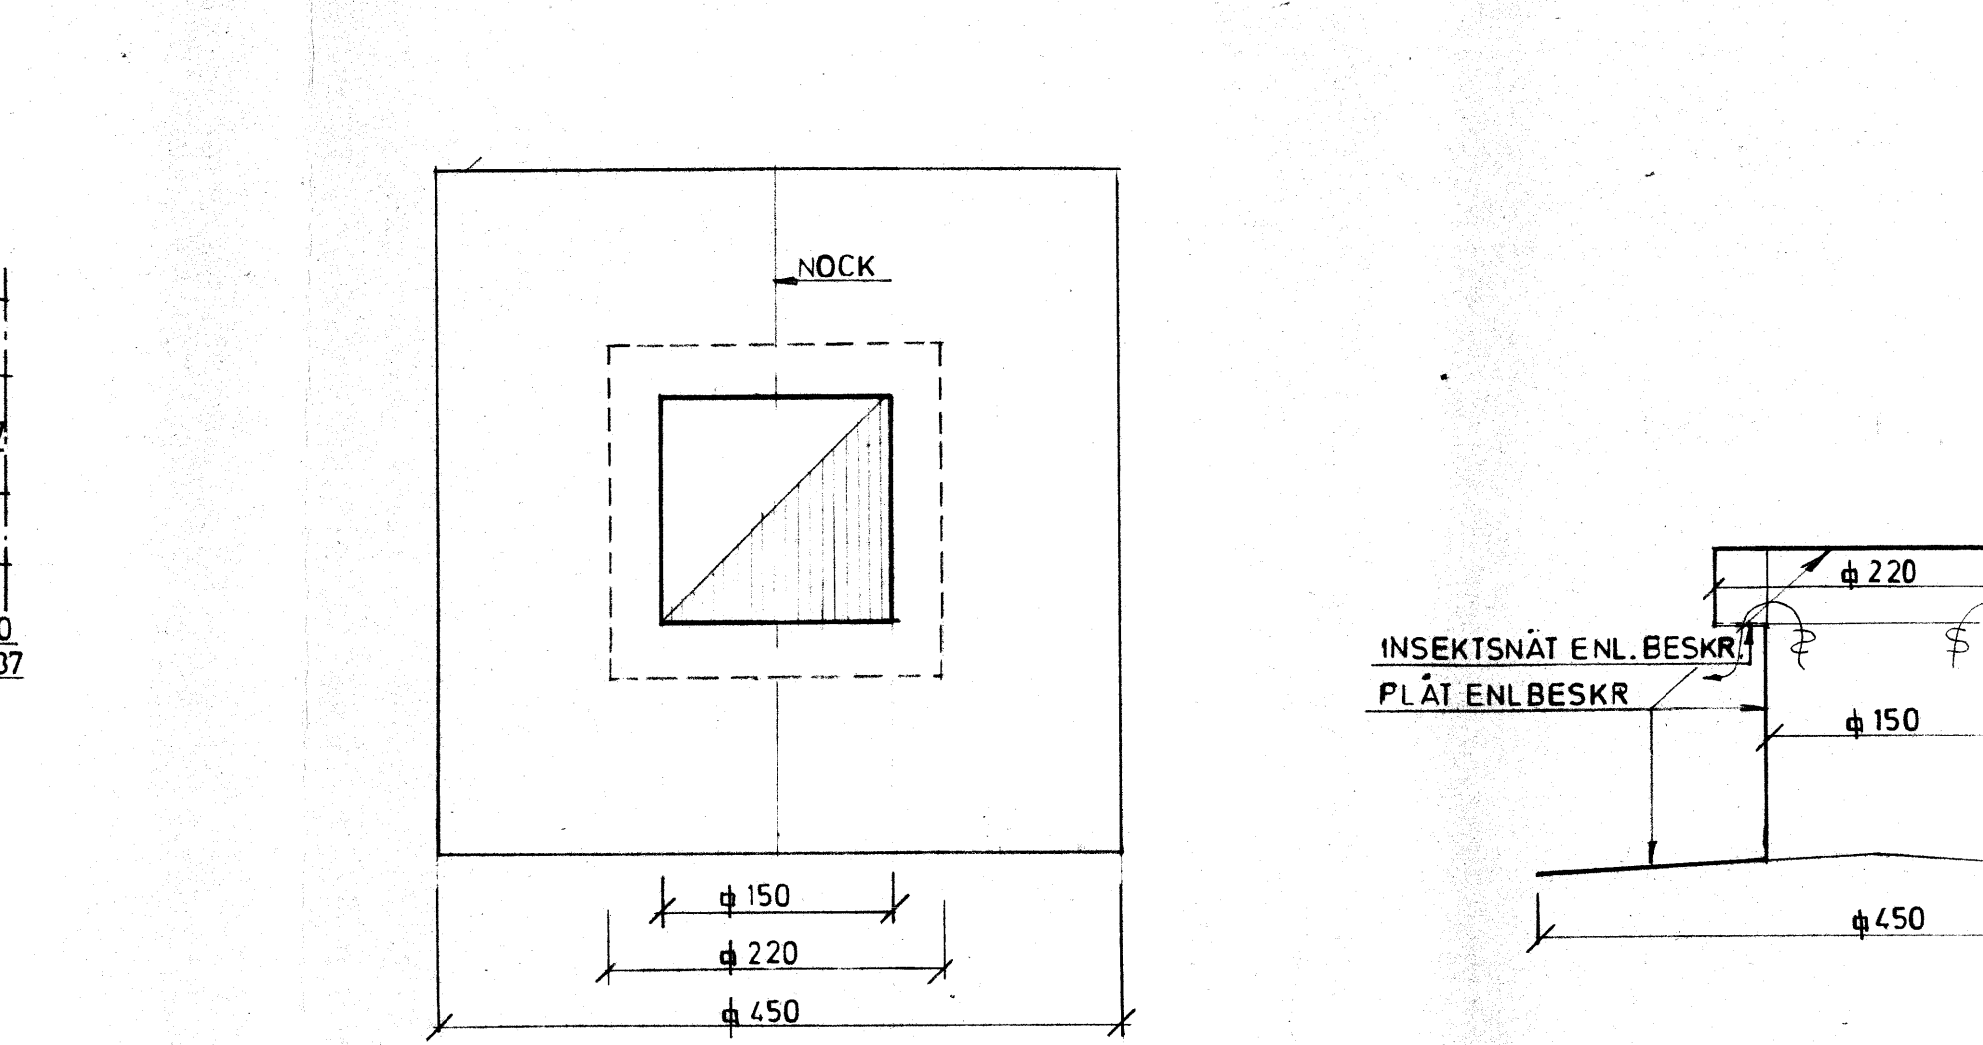


TAKSTOLAR 1o2 1:20
SPIKLIMMAD PLÅNWOODKONSTRUKTION P250/650-70x68

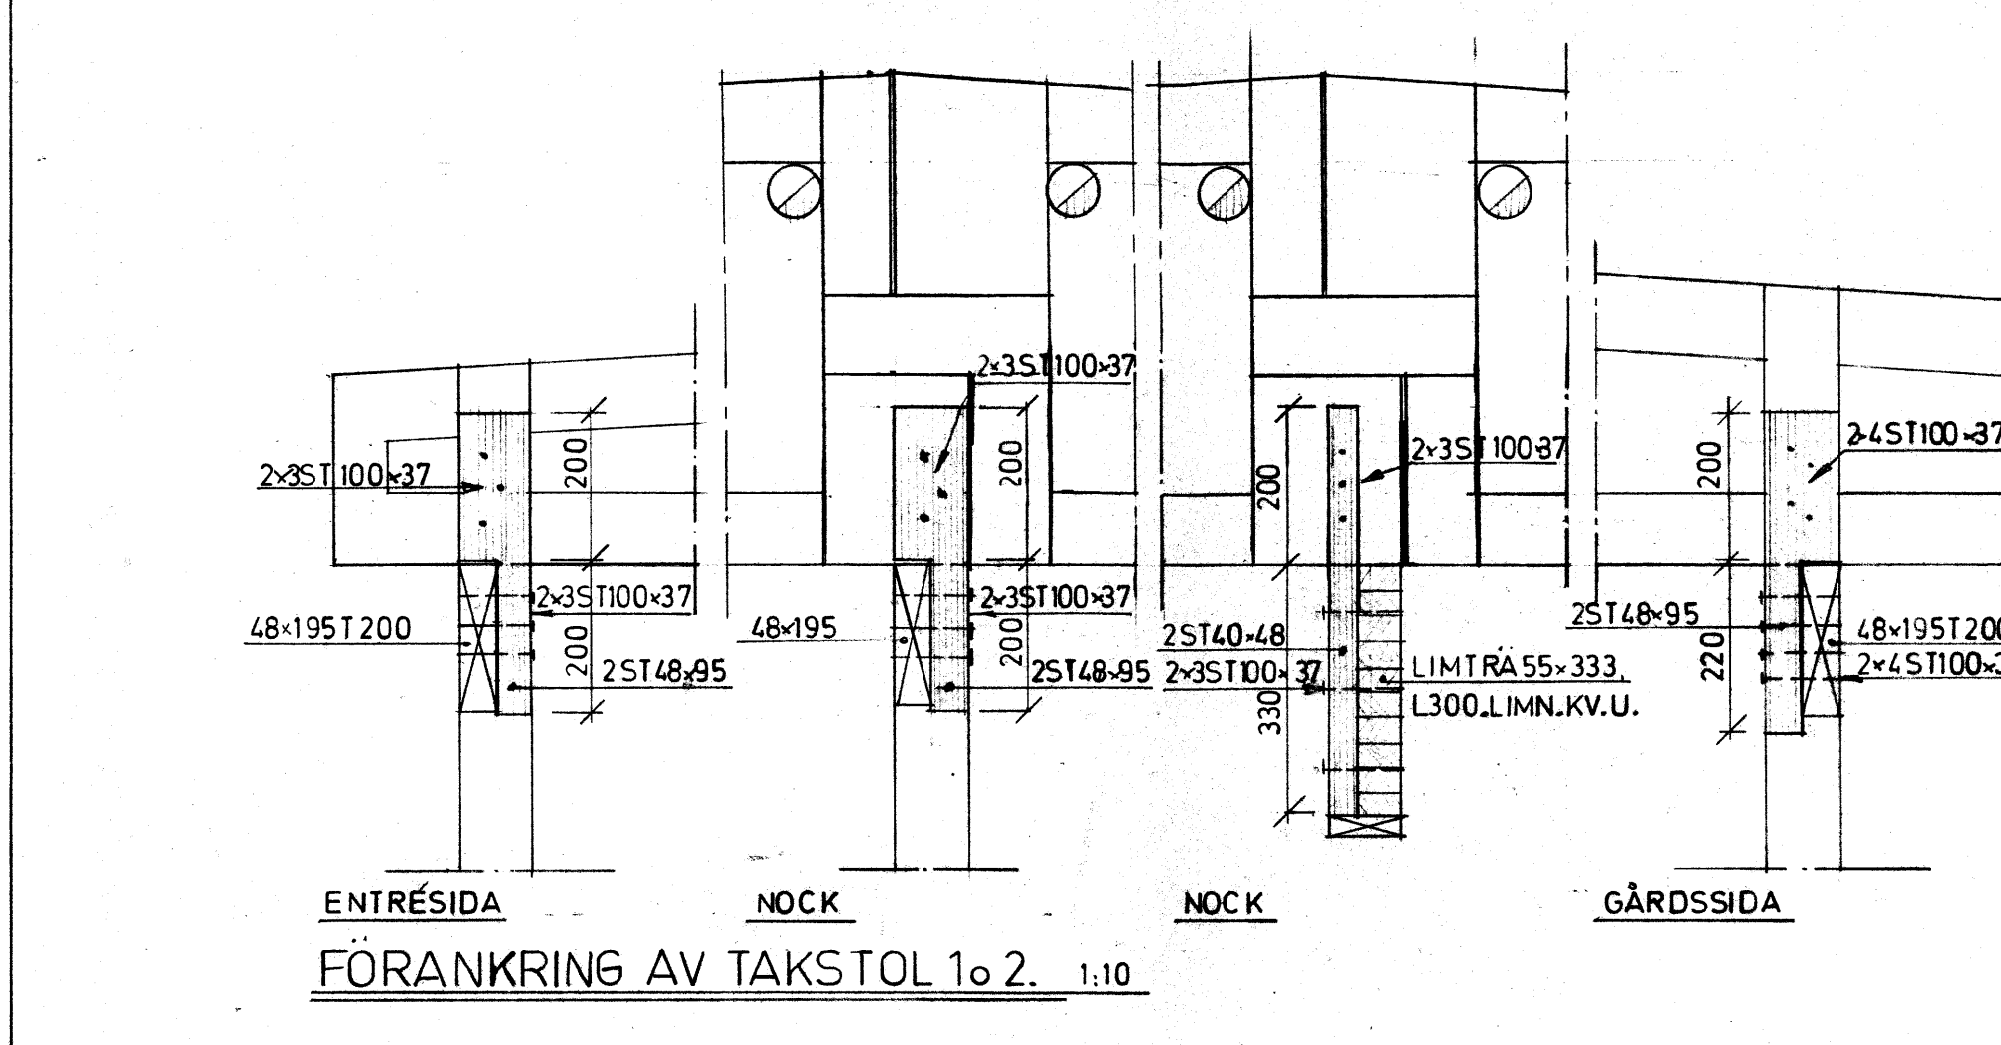

VENTILHUVAR FÖR LUFTNING AV TAKBJL.2ST/RADHUS 1:5

ALLMÄNNA ANVISNINGAR ENL. RITN. K99:01
BJÄLKLAG ENL. RITN. K99:02
VÄGGAR ENL. RITN. K99:02
SYLLFÖRANKRING ENL. RITN. K99:02
TRÄKVALITET: VIRKE, DÄR ANNA EJ ANGES
STÅLKVALITET: PROFILSTÅL: SIS 311