

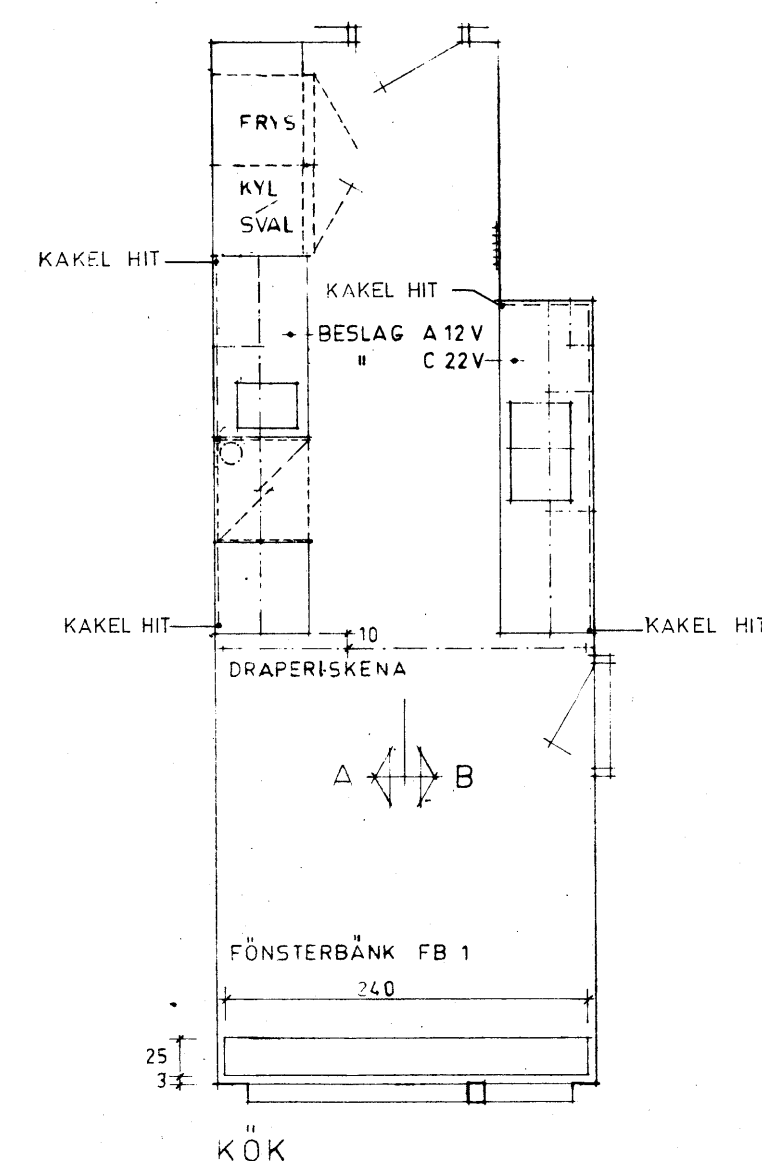
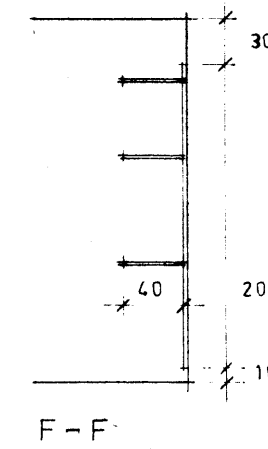
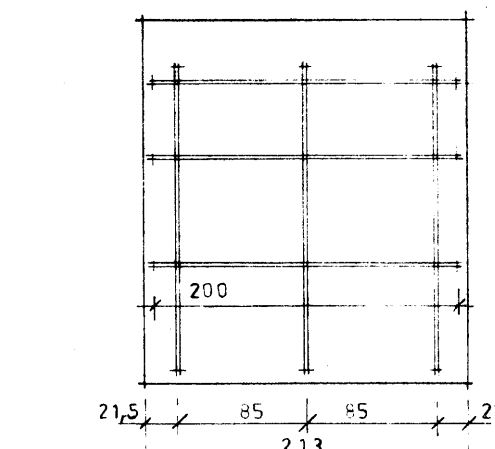
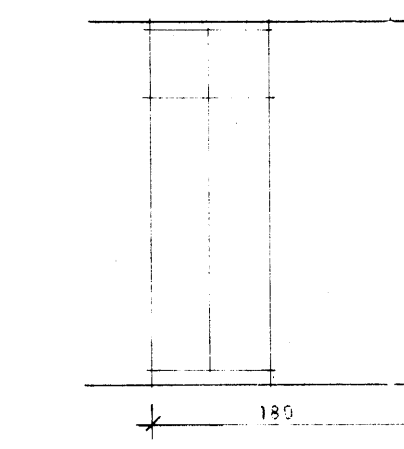
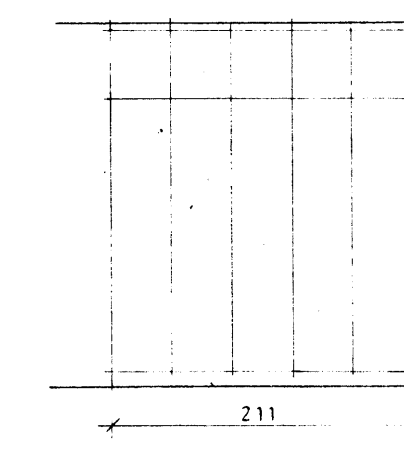



HUSTYP II 111 ST
HUSTYP IV 6 ST
TOTALT 117 ST

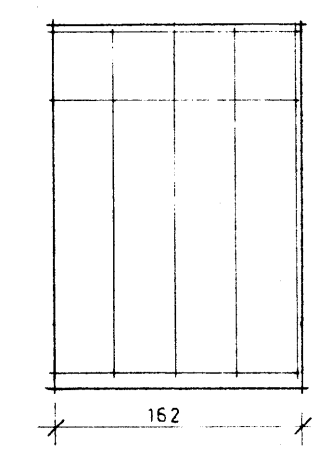


LITT. 1

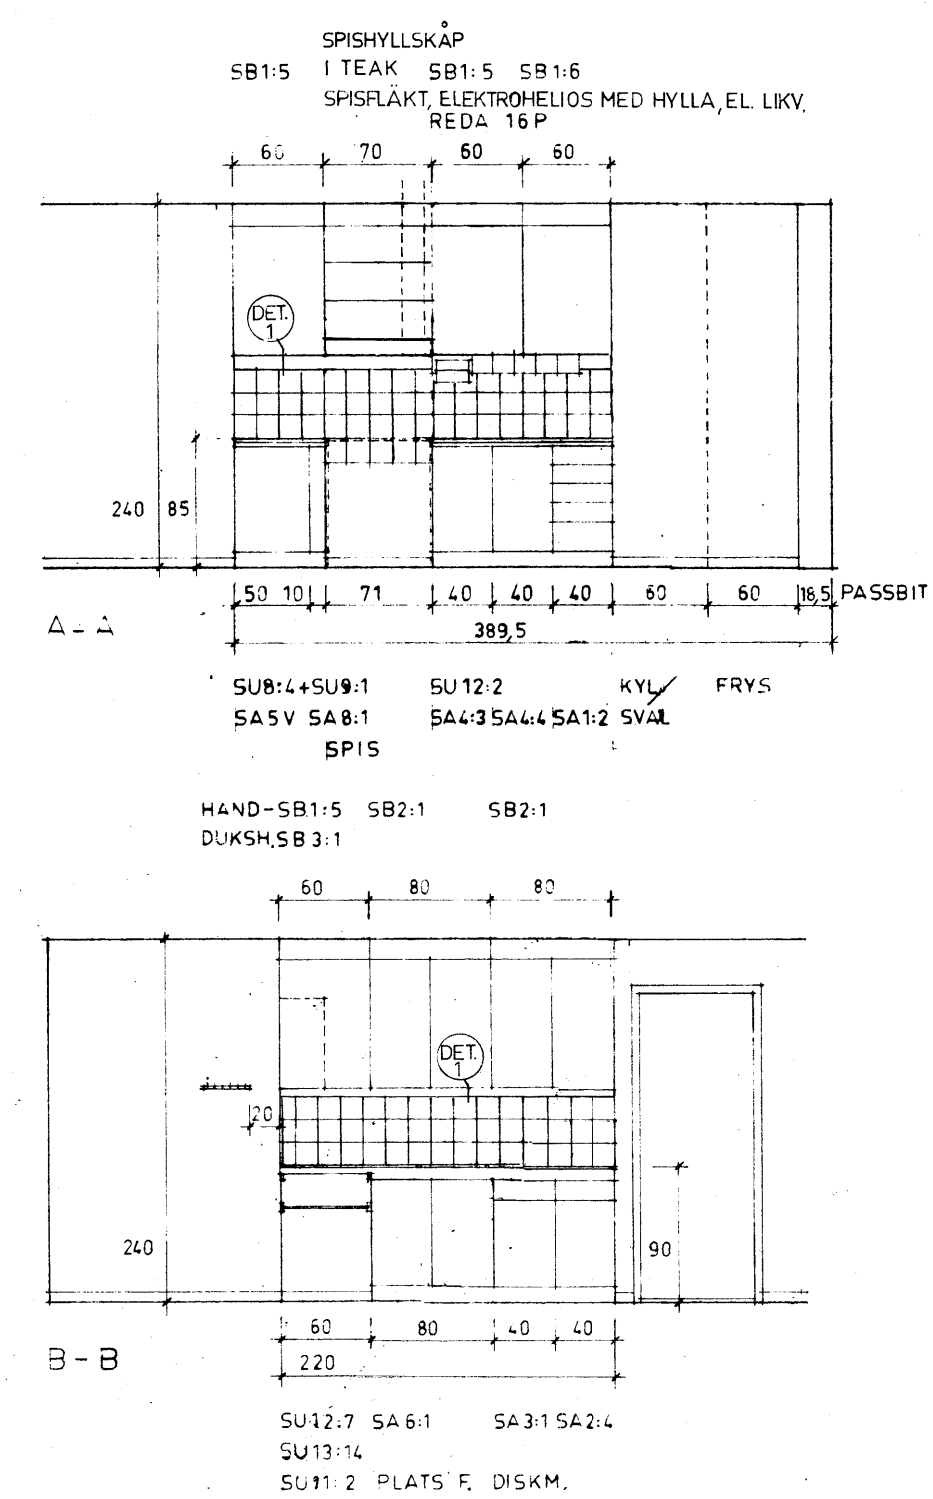

HUSTYP I 36 ST
HUSTYP III 81 ST
HUSTYP V 30 ST
TOTALT 147 ST


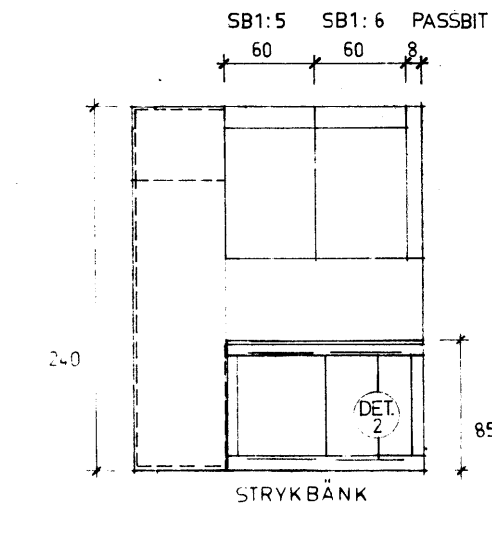


TORKSKÅP M-M
M. UTFYLLNADSDI

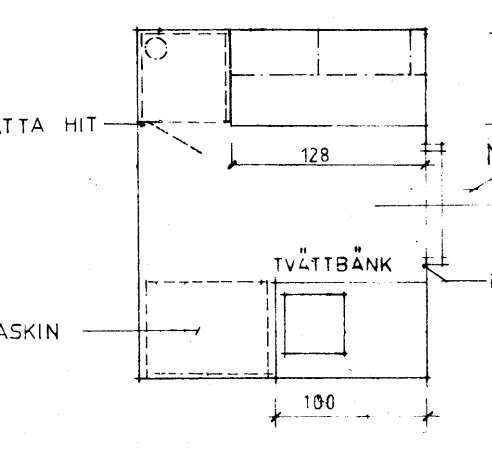


TVÄTT

GÄLLER HUSTYP I





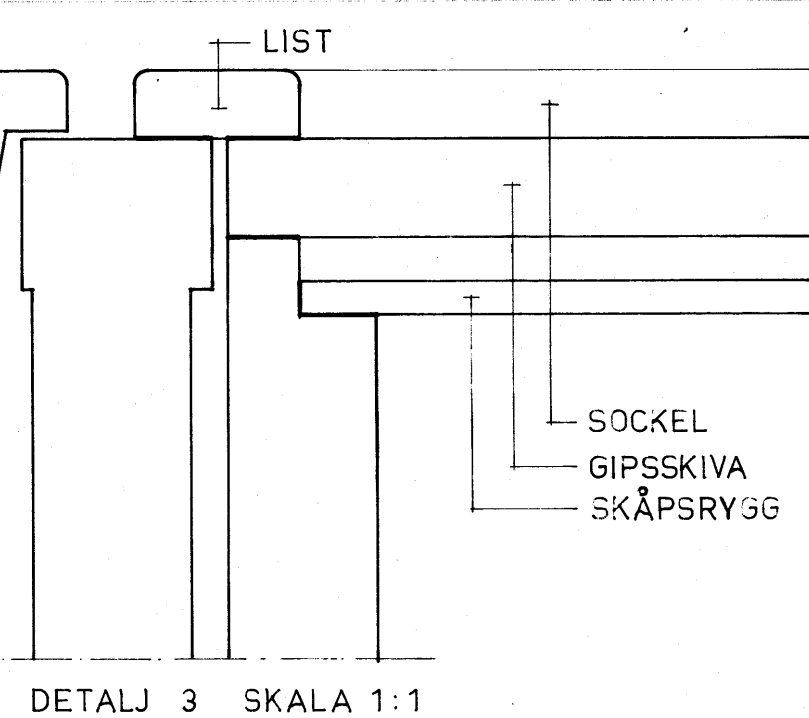
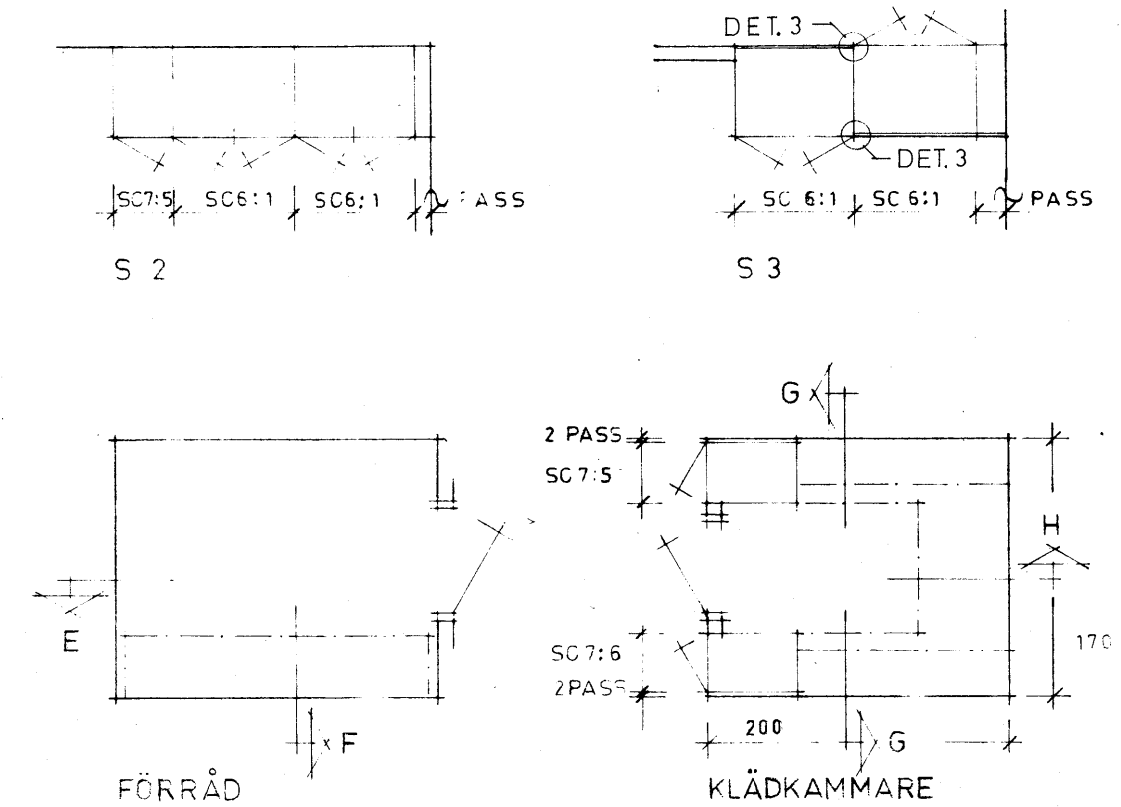


DETAIL 3 SKALA 1:1


HUSTYP I 36 ST
HUSTYP III 81 ST
HUSTYP V 30 ST
TOTALT 147 ST

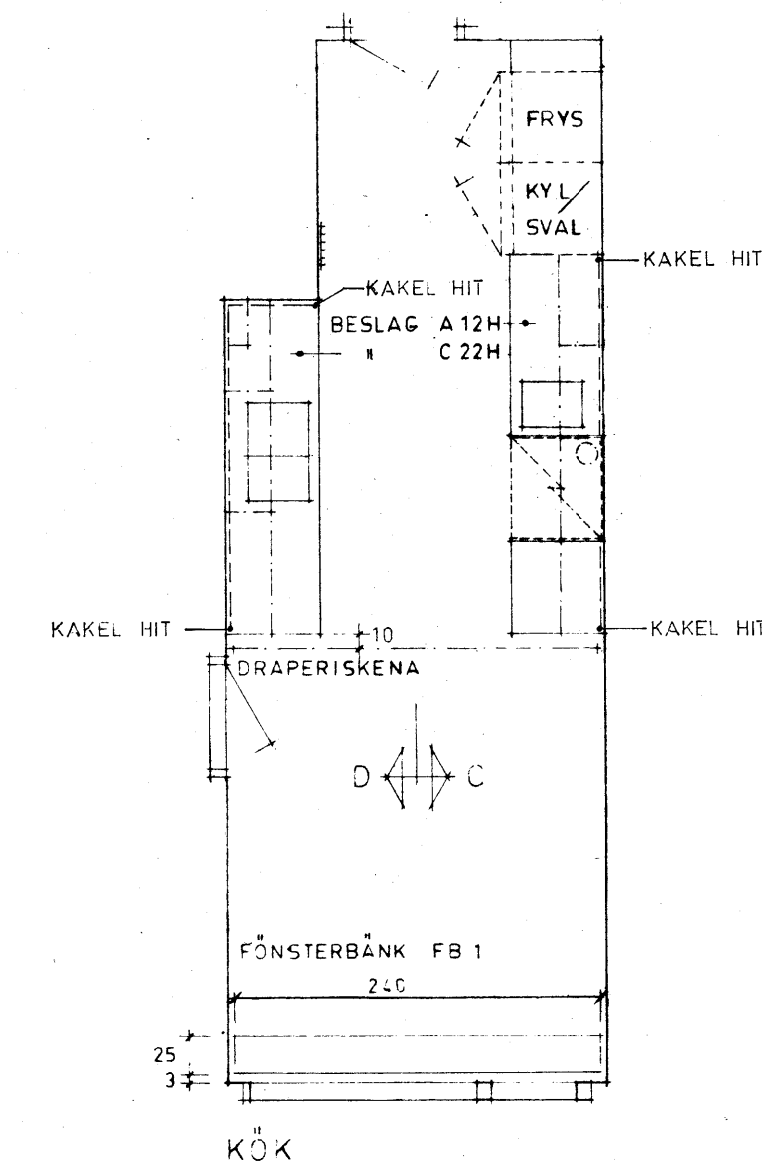


LITT. 1S

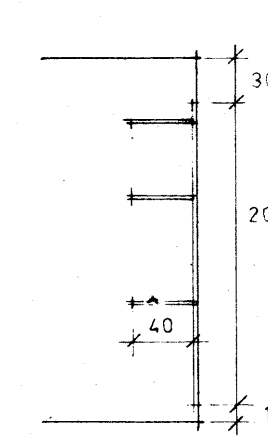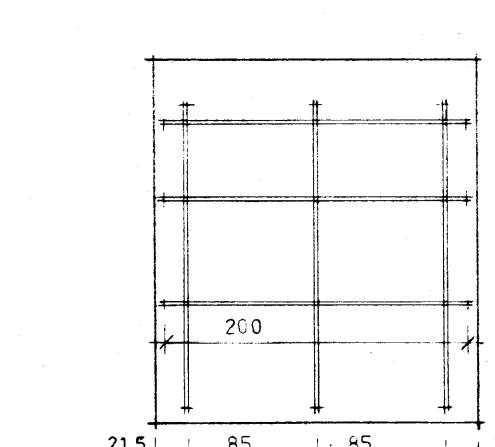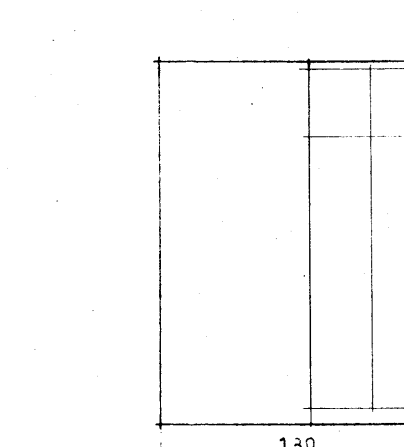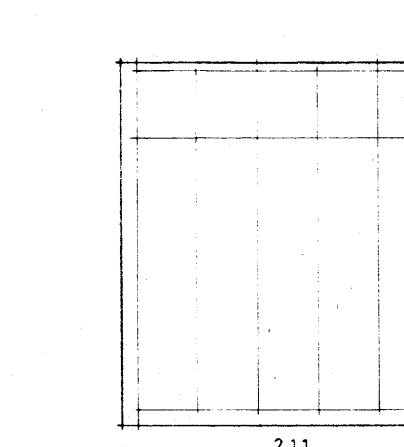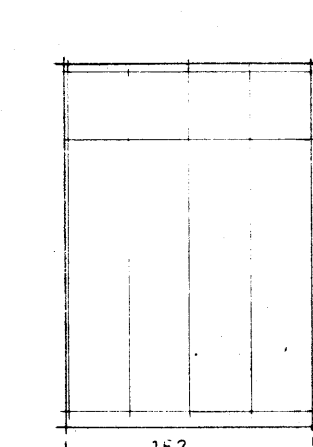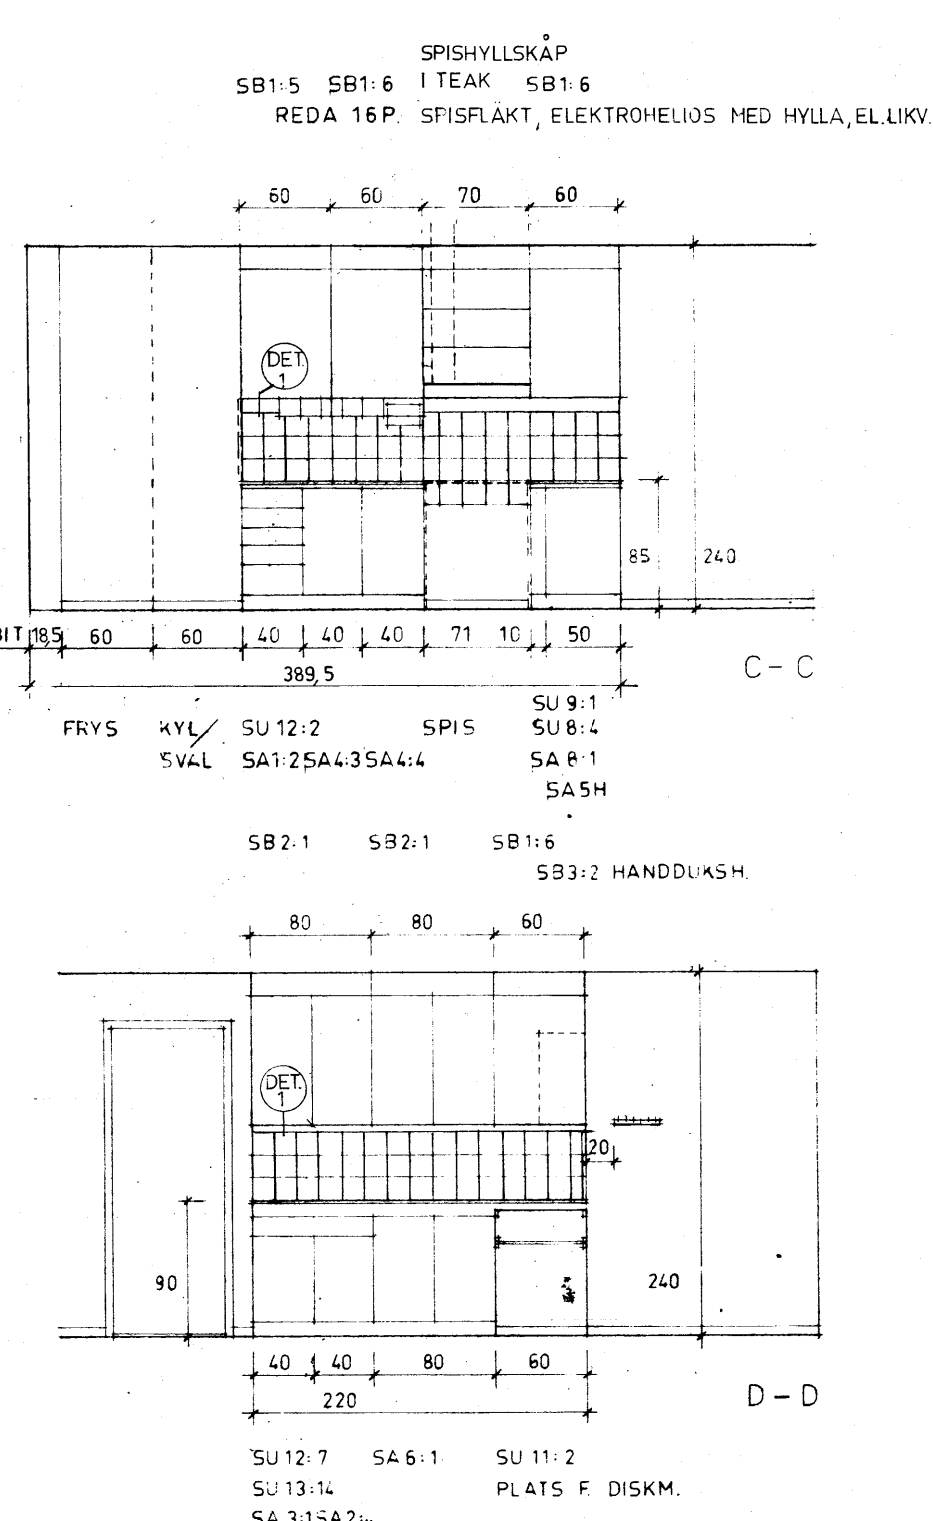

HUSTYP II 111 ST
HUSTYP IV 6 ST
TOTALT 117 ST


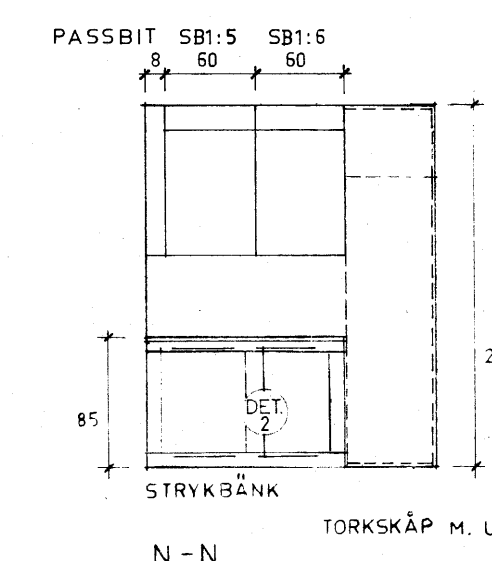


TORKSKÅP M. UTFYLLNADSDI

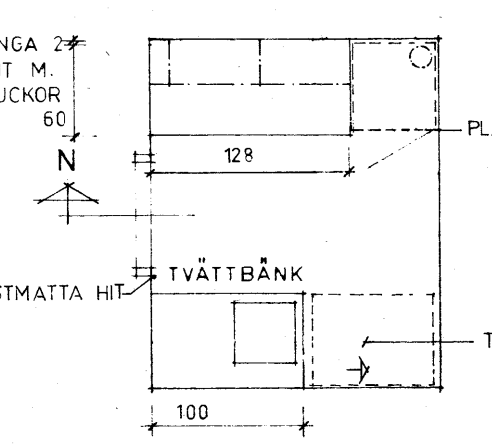


TVÄTT


GÄLLER HUSTYP II

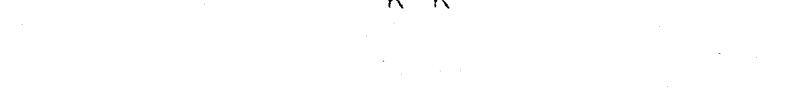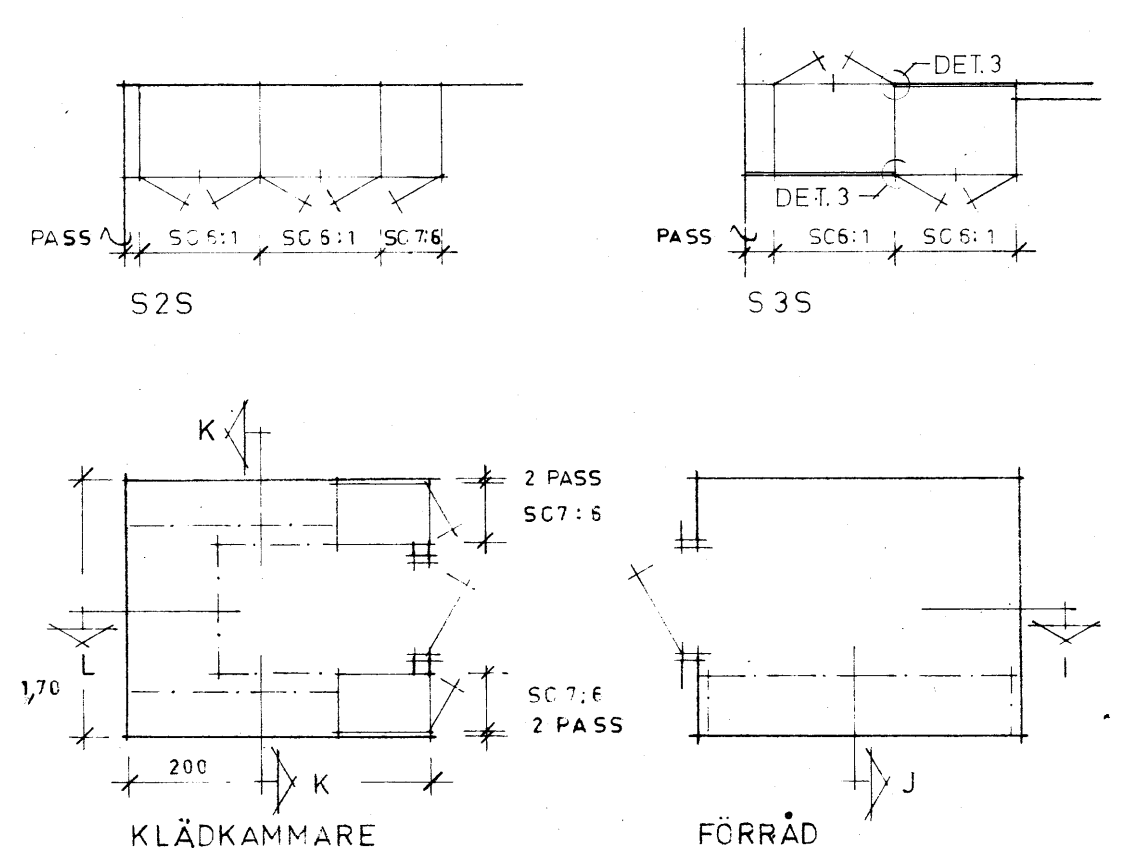

DETAIL 3 SKALA 1:1

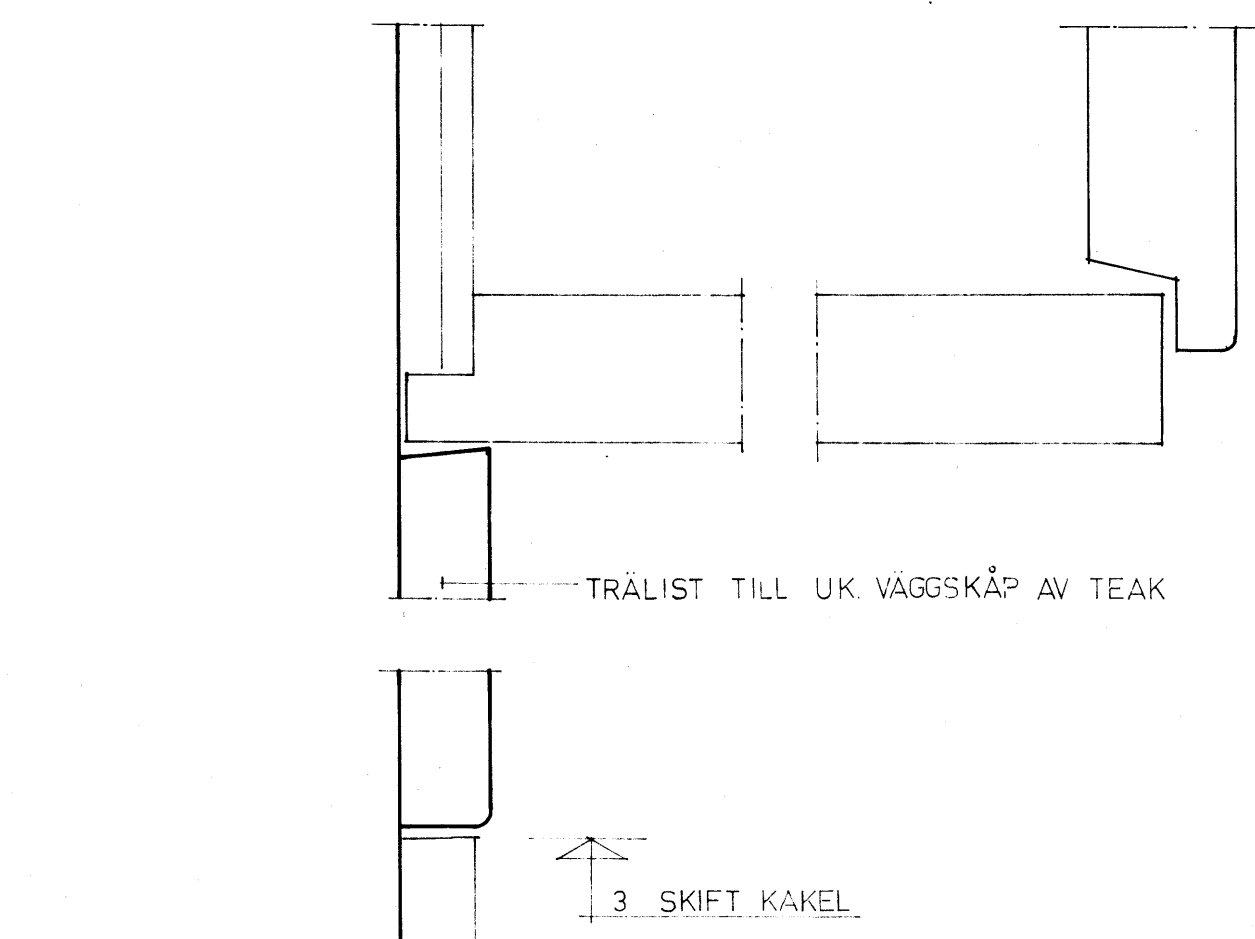



DETAIL 1 SKALA 1:1

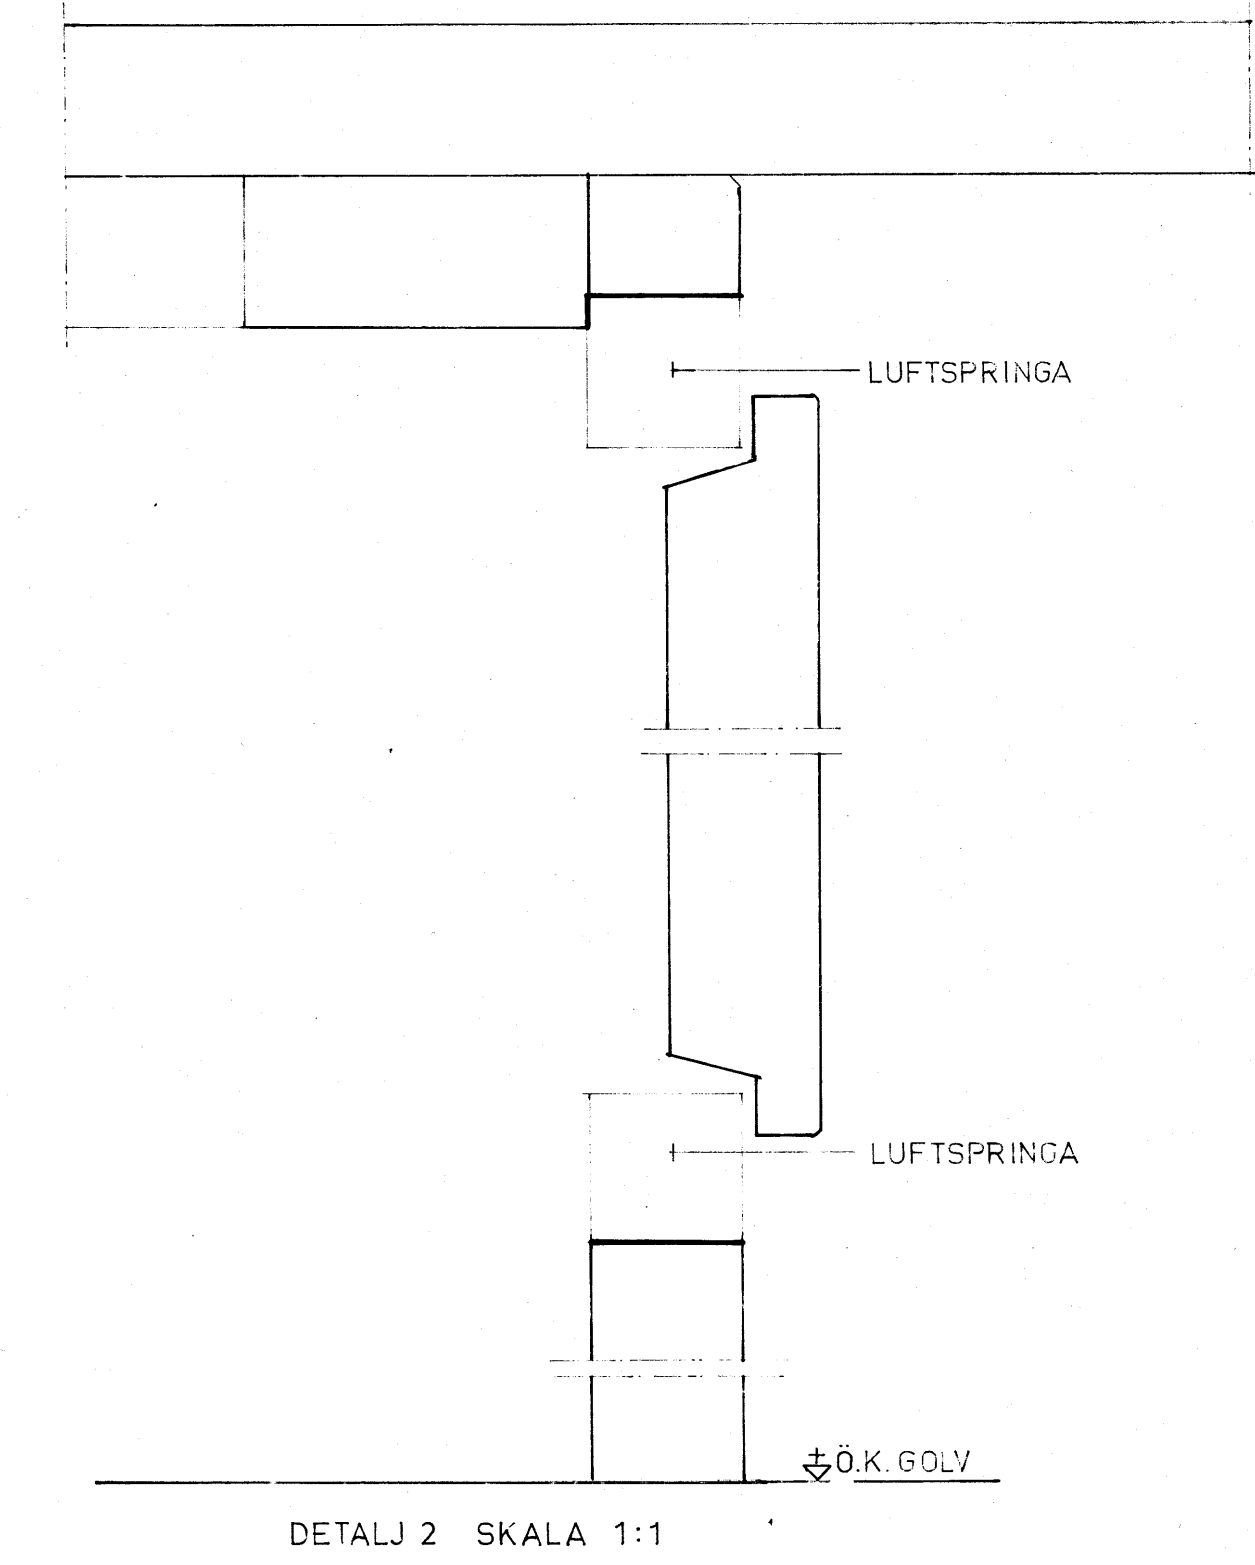

DETAIL 2 SKALA 1:1

SERVICEHUS

LITT. S10

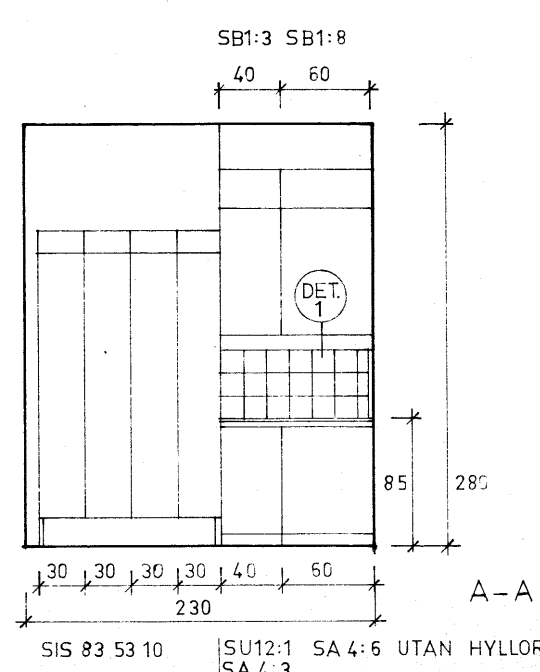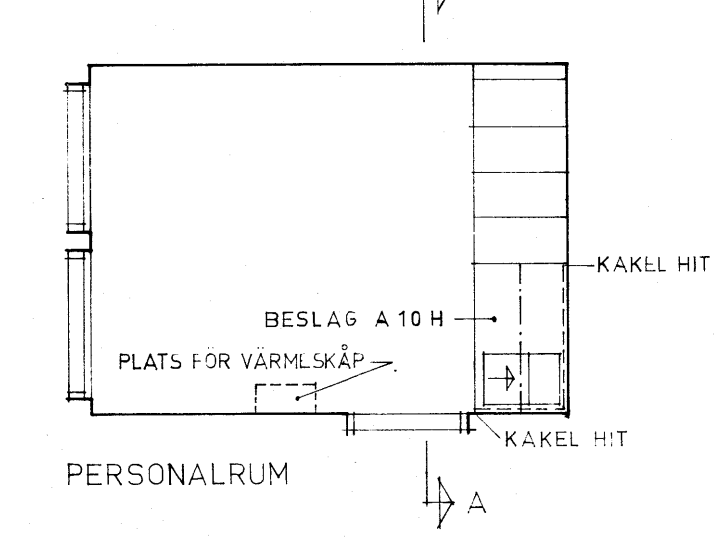

FÖRKLARINGAR
SKÅPSNICKERIER AR REDOVISADE PER HUS
MÅTT I CM
SKÅPSNICKERIER, BENÄMNINGAR ENL. SIS 83 41 01
--- UTRUSTNING AV SAKVAROR

FÖRESKRIFTER

SKÅPSNICKERIER

NOMENKLATUR SIS 83 41 02
UTFÖRANDE SIS 83 41 03-14 YTKOMB. 333
YTBEBHANDLING SIS 05 68 11
SYNLT. UTV. YTOR KLAS P2/a; P2/a1
LUCCKNS INSIDOR P3/a; P3/a1
ÖVRIGA INV. YTOR, SPARKLÄDOR P3/a; P4/a2
TEAKLISTER KC
S-LITTR. HÖGSKÅP, PASSKANTER OCH PASSLISTER, FÖG- OCH SMYGLISTER
SAMT SKÅPSTÖNNAR I KÖK OCH TVÄTT MÅLAS I KULÖR MST 500 / MARBOLAL AB/
LUCCKNS OCH LÄDFRONTER I KÖK OCH TVÄTT MÅLAS I ANTINGEN KULÖR
MST 502 ELLER MST 505
BÄNKSIVA SKALL HA YTSKIKT AV PLASTLAMINAT PP 451S, SAMT KANTLISTER AV TEAK.
5011 TILLV AV RÖDBOK, 509 AV TEAK
I TAKVINKE, UPSÄTTES LIST ENL. SIS
FÖG-OCH SMYGLISTER ENL. SIS 23 28 12, UPSÄTTES DÅR SÅ ERFÖRDRAS
BESLAG TILL LUCKOR OCH LÄDOR SKALL VARA STIL 555 RESP. STILC 560
DISKBÄNKSBEISAG ENL. SIS 82 30 22
SNICKERIERNA LITTR. ENL. RITNINGEN

STRYKBÄNK

BÄNKSIVAN TILLV. I PRINCIP ENL. SIS 83 42 06 MED YTSKIKT AV PLASTLAMINAT PP 451S,
KANTLISTER AV TEAK
UNDERREDET SKALL HA RAM AV 22x70 MM, SAMT STÖBBEN AV 45x45 MM HYVL. FURU
MÅLAS I KULÖR MST 500 / MARBOLAL AB/ KLAS P2/a2

FÖNSTERBÄNK

TILLV AV 20MM LAMELLTRÄ ELLER SPÅNSKIVA, YTSKIKT AV PLASTLAMINAT, PÅ ÖVERSIDA
PP 451S, KANTLISTER AV TEAK MED NÅGOT RUNDADE HÖKN OCH KANTER

KLÄDKAMMARE UTFÖRES ENL. FÖLJANDE:

HYLLOR: 20MM BOARDLAMELL ELLER LIVVÄRDET

NÄRRÖR: 22x70 MM HYVL. FURU III

KLÄDSTÅN: 20MM S PLASTÖVERKRAGET STÅLRÖR
FÖ GÄLLER BYGG AMA (7) x 9.3

HYLLÖR I FÖRRÅD

20MM BOARDLAMELL ELLER LIVVÄRDET
3ST VÄGGSKENOR NR 18 SAMT ERFÖRDERLIGA KONSOLLER OCH SKRUVHYSLOR
FÄRG, SPÄRRING FÄRG, LUSGRÄ