


SÄRSKILDA FÖRESKRIFTER:
F 1, F 3, F 5 (STORA BÄGAR) OCH F 9 SKALL
TILLVERKAS MED BÄGPROFILERIA NR. 6, 10
OCH 15 ENL. SIS 81 81 14.

SPECIFIKATION	INÅTÅENDE	UTÅTÅENDE	INÅTG.	UTÅTG.	INÅTG.	UTÅTG.	INÅTG.	UTÅTG.	INÅTG.	UTÅTG.	INÅTG.	UTÅTG.	INÅTG.	UTÅTG.
BESLAGSFÖRTECKNING	F1	F2	F2a	F3	F4	F5	F6	F7	F7a	F8	F9	FD1	FD2	F4X
GÅNGJÄRM SIS 266901														
SIS 36F902														
KOPPELHÅKE														
STÄNDNINGSBESLAG														
DRÖGHETSKLIPS														
IS-KSSOL NR 100/59														
FEHLINS 261														
SVENDBECK														
UPPSTÄLLNINGSBESLAG														
FIX 85														
FIX 510														

FÖNSTERFÖRTECKNING TOTALT ANTAL	F1	F2	F2a	F3	F4	F5	F6	F7	F7a	F8	F9	FD1	FD2	F4X
V	117	147	117	411	264	526	117	1	36	36	147	117		
H	147	147	147	381	264		147	276	1	36	6	147	147	72
SUMMA	264	294	264	792	528	526	264	276	2	72	42	264	264	72

FÖRDELNING	F1	F2	F2a	F3	F4	F5	F6	F7	F7a	F8	F9	FD1	FD2	F4X	ANMÄRKNING
RADHUS TYP I	V	1		2	1	2					1	1		1	36
II	H	1		1	1	1	1			1			1		111
III	H	1		2	1							1			61
IV	V	1		2	1	2						1			6
V	H	1		2	1						1	1		1	30
VI	V	1		2	1	2						1		1	30
GARAGE	V							1							264
SEKVERSHUS	V							6		1					1

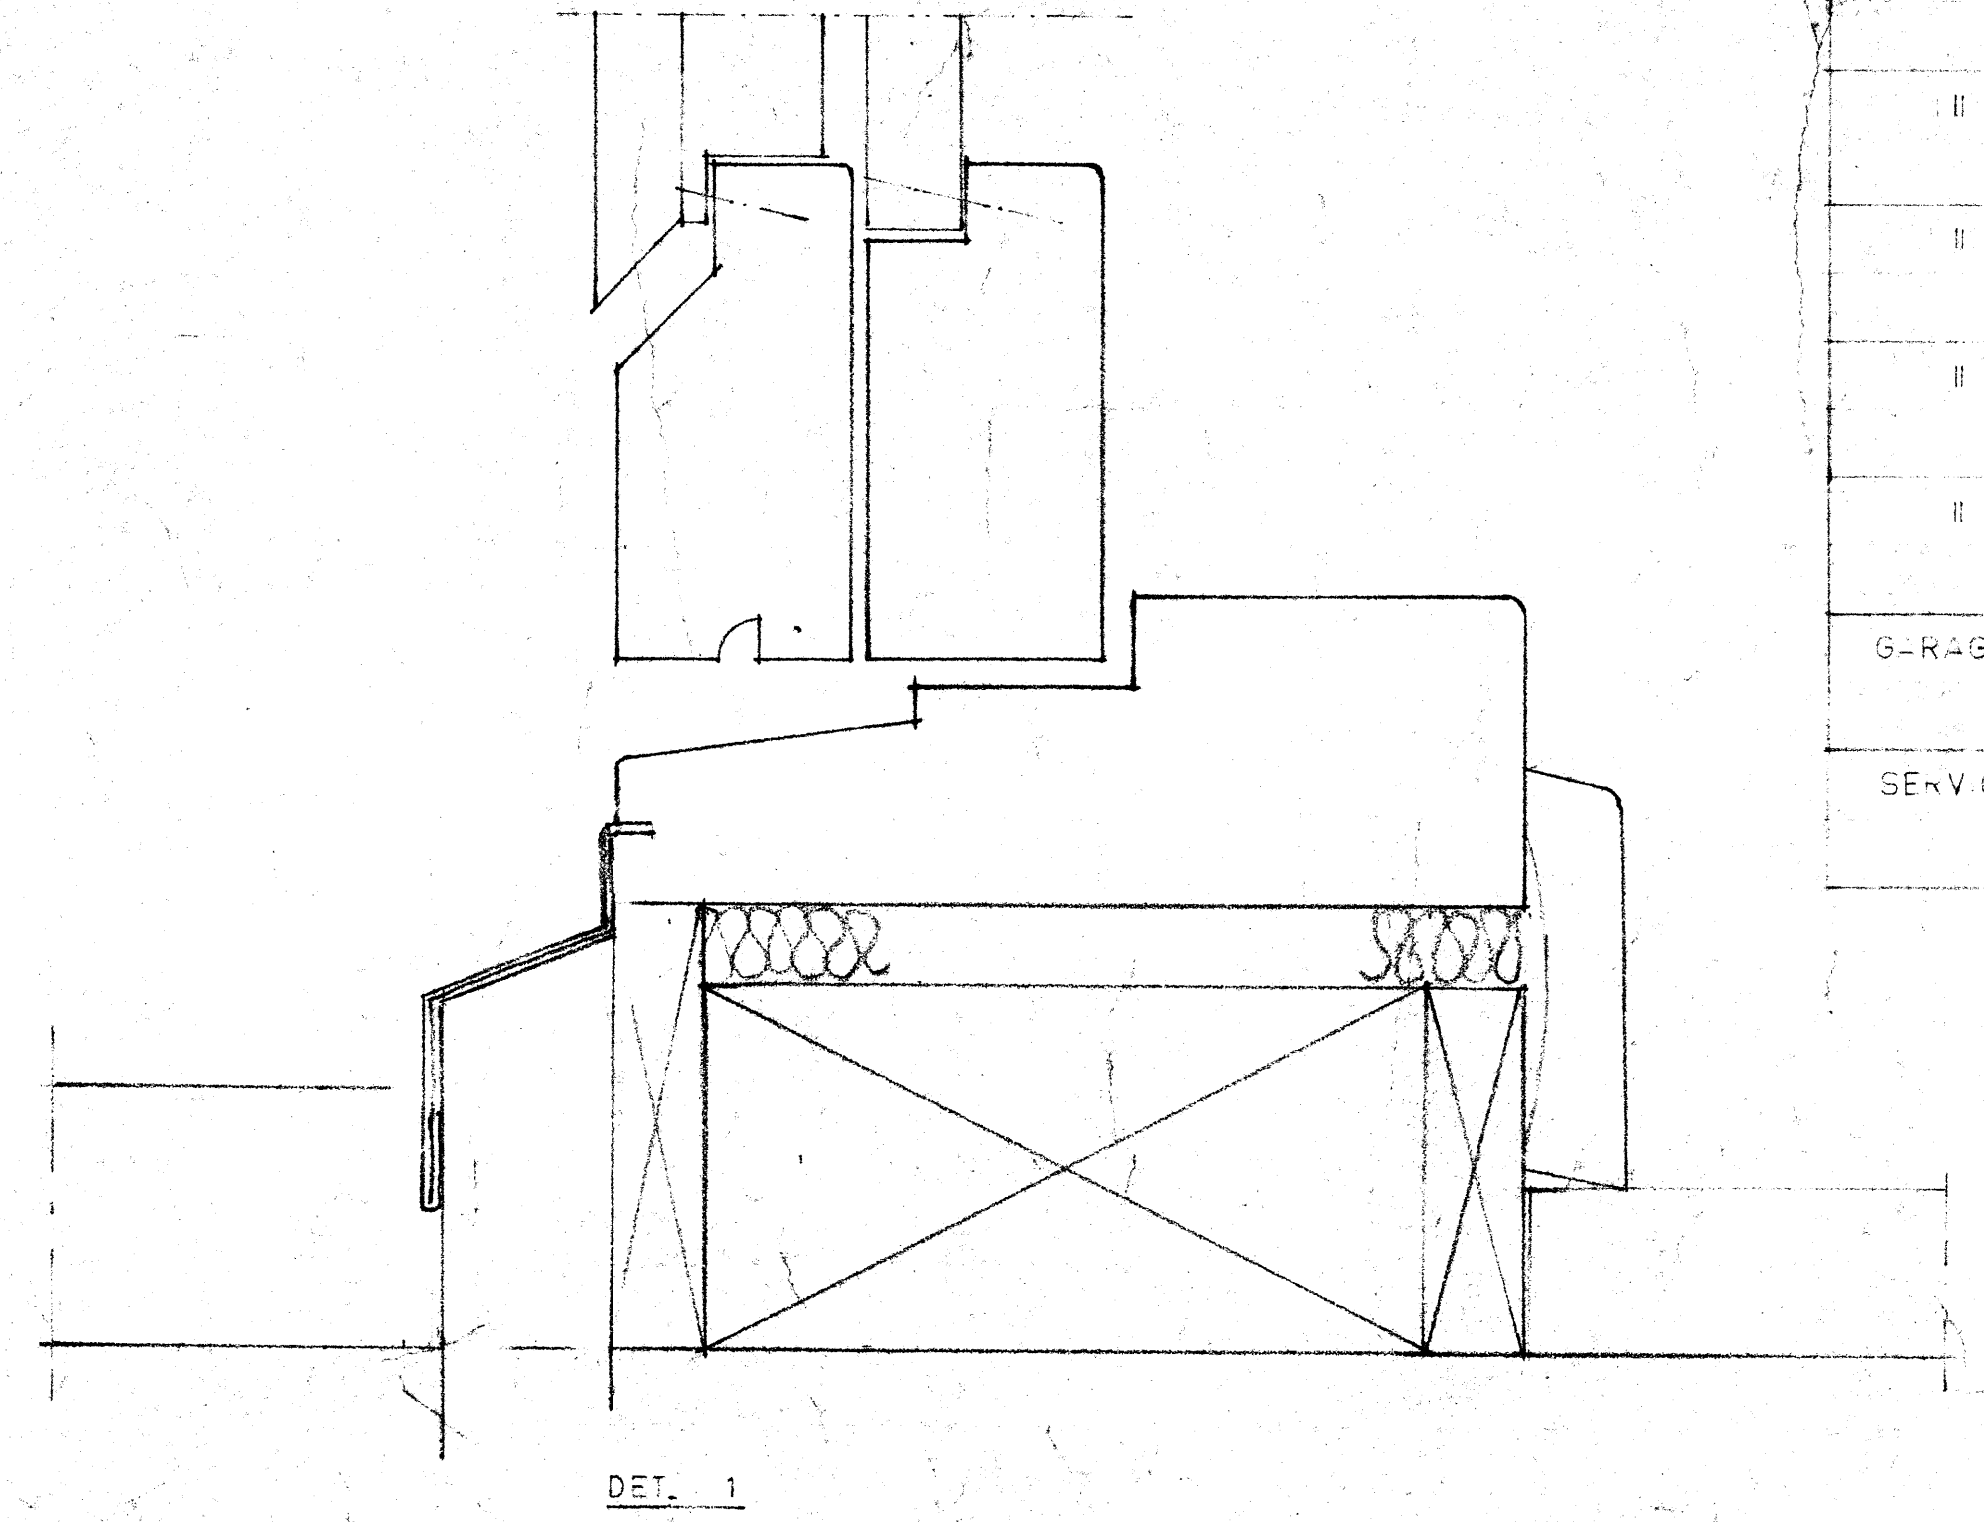

FÖRKLARINGAR:
SNICKERIER SES UTFRÅN.
RITNINGEN VISAR I FÖREKOMMANDE FALL VÄSTERHÄNGNING OCH / ELLER VÄSTER-VARIANT.
MÄTT ANGES I CM.
HUVUDMÄTTEN AVSER KÄRMUTERMÄTT = (n x m - 15) ±5
ÖVR. ANV. HUVUDMÄTT ANGES SKILLER ±5 TOLERANSEN.
ANSLUTES SNICKERIER TILL GOLV, ANDES HÖJDMÄTT TILL KÄRMHÖJD ÖVER FÄRDIGT GOLV OCH I FÖREKOMMANDE FALL TILL YSTERKÄRMAS DA UNDER FÄRDIGT GOLV.
DELMATT ANGES TILL MITTLINJEN FÖR POST ETC.
MÄTTPRINCIPER OCH/ELLER DETALJRITNING EJ ANV. ANGES.
SIS-DETALJER A, B OCH C 1 81 81 15 RESP. A OCH B 1 81 81 14 ANGES EJ SÄRSKILT. AVVIKELSER SE DETALJRITNING.
FÖRESKRIFTER:
DÄR PÅ UPPSTÄLLINGS- OCH / ELLER DETALJRITNING EJ ANV. ANGES GÄLLER:
BYGGNAMA 65 (S)X2 9,12 Rn 2 M50 34015 01AS
HÖJDEKLATUR SIS 81 81 01
KVALITET SIS 81 81 02 KLAS B
FÖNSTERSTYPP SIS 81 81 00-01
PROFILER SIS 81 81 15-17
TRÄSLICKER, KVALITET SIS 23 28 11 KLAS A-B
MÄTT SIS 23 28 12
TRÄSKLAR AV MASSIV EK SIS 23 28 11 KLAS A
FÖNSTERREKOR SIS 36 74 10 OBS. FÖR 120
TÄTNINGSLISTER SIS 25 18 01
MASKINGLAS SIS 22 44 03 KVALITET A 3 MM
ISOLERGLAS SIS 81 81 18 OXELBSUND D3-12
BESLAG, ALLMÄNT SIS 81 81 15-18 SAMT SPECIFIKATION
MÄLNING, BYGGNADE SE BYGGNADESKRIVNING
KÄRM OCH BÄGAR SKALL VARA GRUNDADE PÅ FABRIK FÄRDIGMÅLAS I VIT
TRÄSKLAR KB 2
VID BESTÄLLNING AV SNICKERIER SKALL HÄNSYN TAGAS TILL DENNA MÄTT BETR. KÄRMJUP ETC. SOM DET VALDA PRODUKTIONSSÄTTET FÖRANLEDER.
FÖNSTERSNICKERIER SKALL MÄRKAS MED RITNINGENS LITTERA OCH TILLÄGG FÖR HÄNGNING MED V ELLER H.
HÄNVISSNINGAR:
METALLYTBHANDLING, BEHÄRNING ENL. SIS 90 00 02