

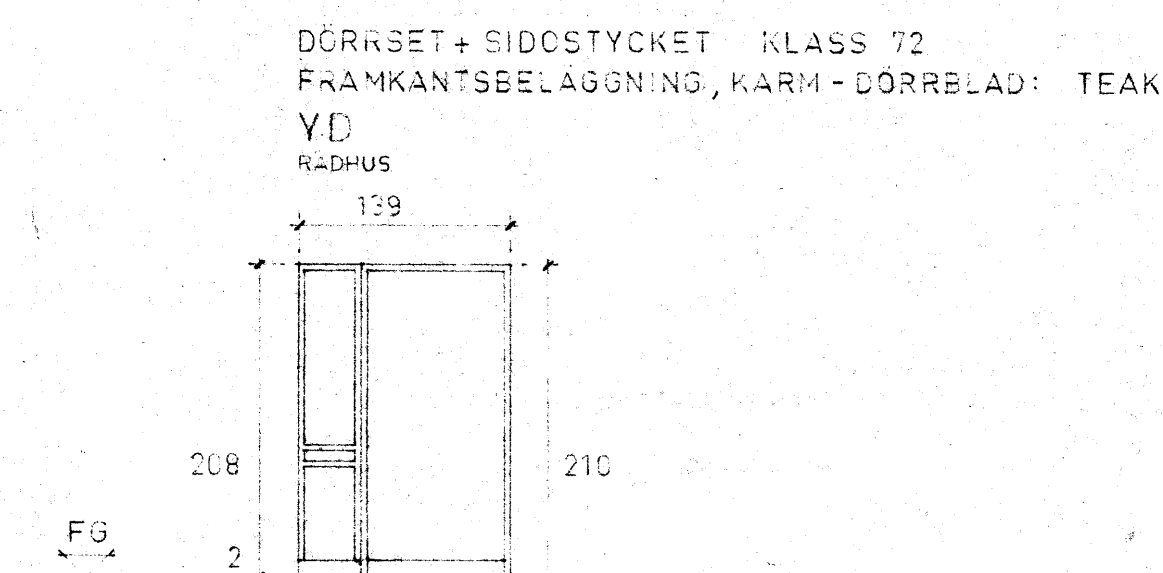
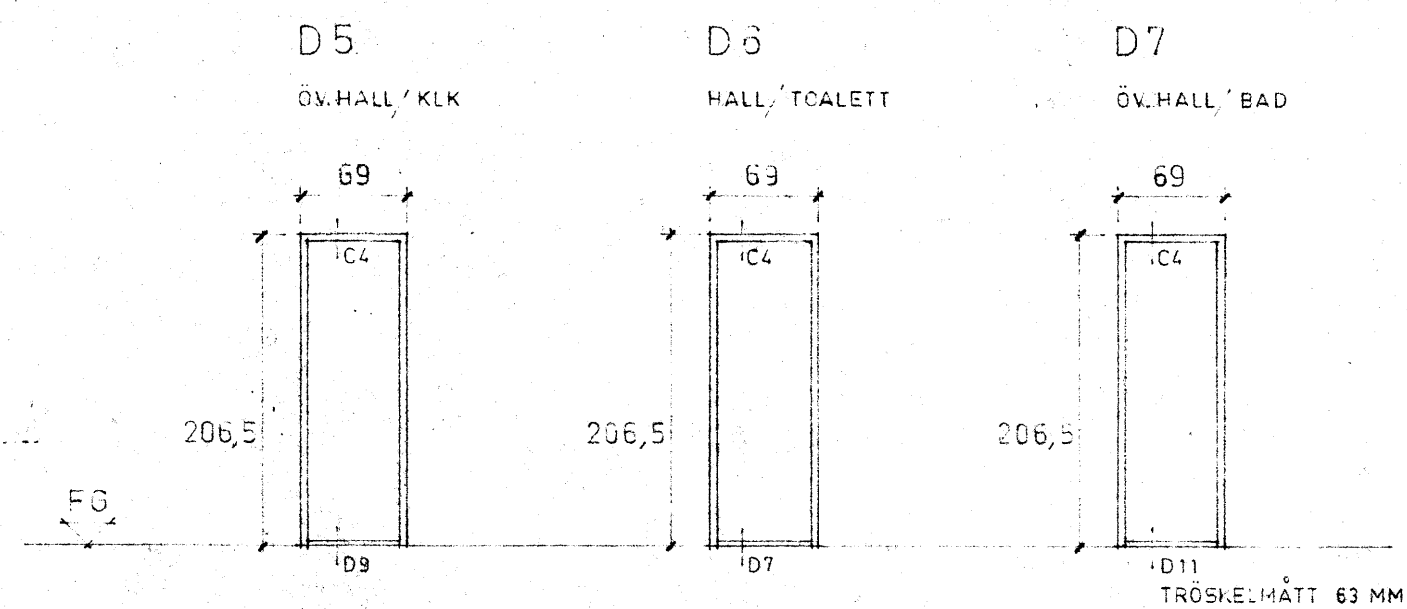


DÖRRSET KLASS 23 OFALSADE INNERDÖRRAR  
FANERSORT: AFKOTO, MASSIV KANTLIST, MIN 3 MM  
I SORT SOM FANER

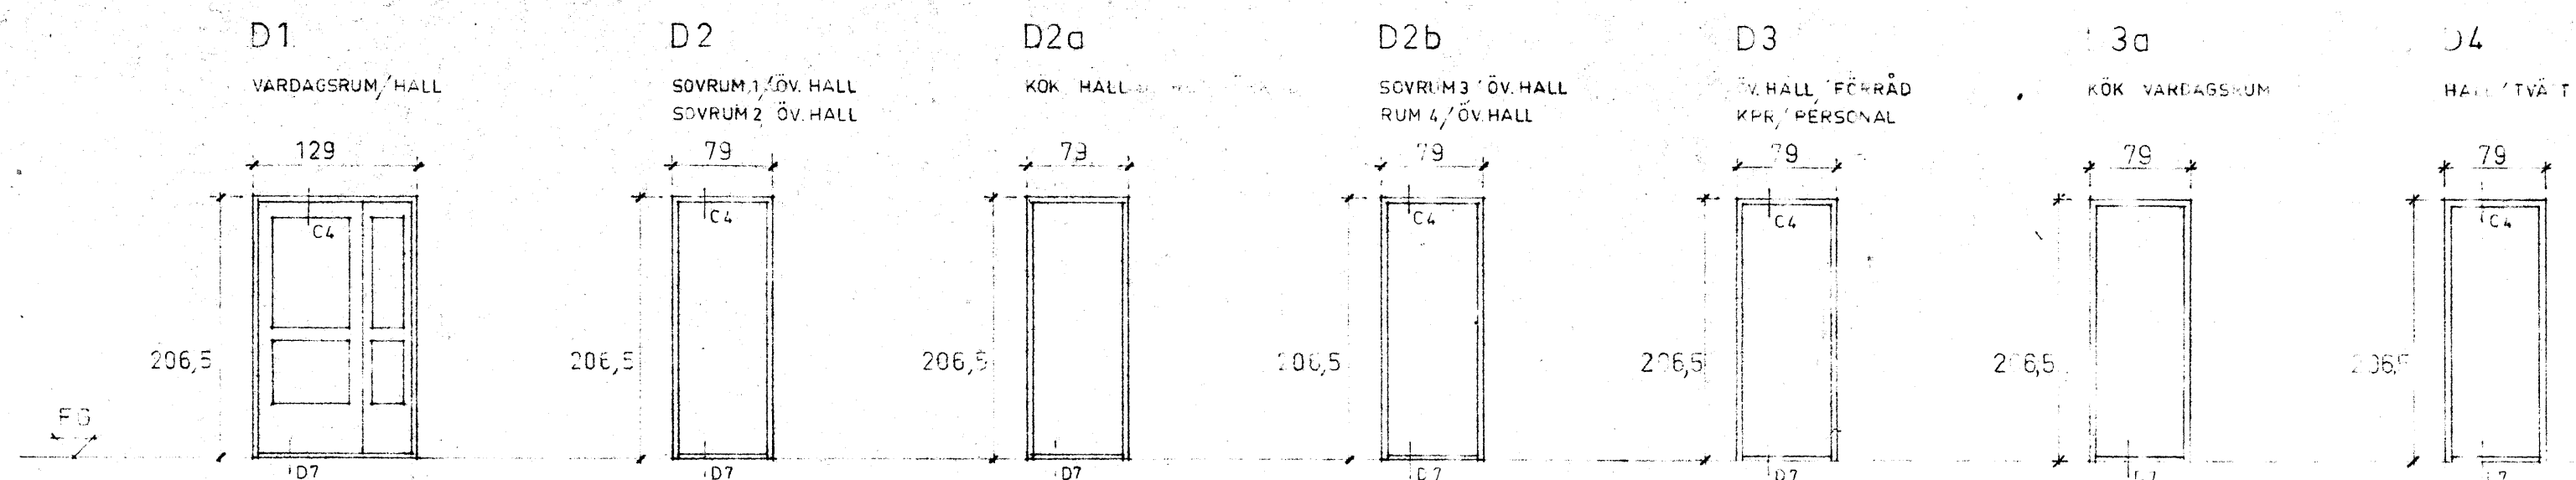

ANM.  
UTVÄNDIGA DÖRRSNICKERIER SKALL UPPFyllA DE ALLMÄNNA KRAVEN PÅ SIS ENL. VIDST. TYP BET. ENL. BÖRSDÖRREN AB LOH SVENSSONS SNICKERIFABRIK, BGR TEL 0370/0050 ELLER LIKVÄRDIG.

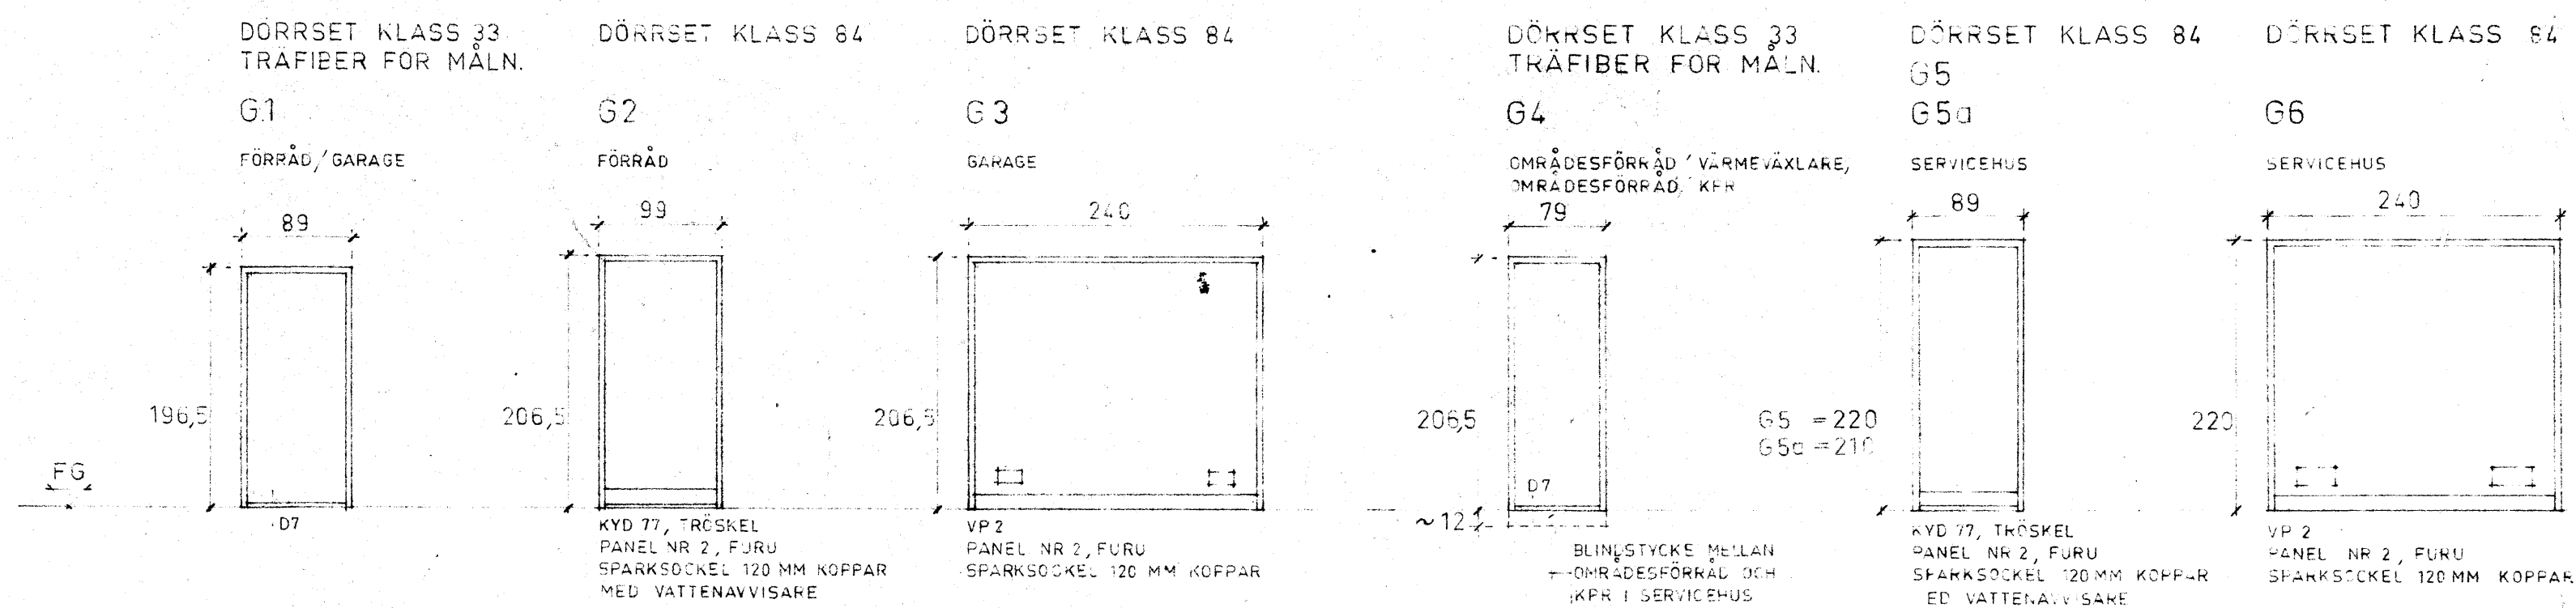

FESLAGSFÖRTECKNING	D1	D2	D2a	D2b	D3	D3a	D4	D5	D6	D7	YD	G1	G2	G3	G4	G5	G6
KÄRM DJUP	12	7	12	12	7	12	7	7	7	7	14,5	9,5	9,5	12	12	14,5	14,5
CÄLSLÄRN SIS 38 690 + 02	1210,98																
ÄS	2560																
TRYCKEN	A SA 0130																
SKYLTAR	TEKA 12																
GLAS	SIS 02 44 03																
ISOLERGLAS	OXELÖSUND D-3 -12																
KÄRMRETEL	4 121																
DÖRRSTOPPARE	FEHRLINE NR 26																
DÖRRHÅLLARE	FIX 140, VÄRDMONTAGE																
DÖRRFÄRM	FIX 208																
BREV KAST	AMEFA 80																
GÄLLER KOPPAR	44 CM <sup>2</sup> 2 ST d 10 CM <sup>2</sup>																
STÄNGSLUT BESLAG	FIX 614																

\*) TYGLINER SKALL VÄRKA LÄRA PER HUS GÄLLER D1, D2, G3.

DÖRR- OCH PORTFÖRTECKNING	D1	D2	D2a	D2b	D3	D3a	D4	D5	D6	D7	YD	G1	G2	G3	G4	G5	G6
V	14	264	117	264	117	147	117	147	148	147	117	131	130			1	1
H	117	264	147	264	147	117	147	117	117	147	147	132	132	264		1	1
SUMMA	264	528	264	528	265	164	264	264	265	264	26	264	264	264	2	2	1

FÖRDELNING	D1	D2	D2a	D2b	D3	D3a	D4	D5	D6	D7	YD	G1	G2	G3	G4	G5	G6	ANTAL HUS
RADHUS TYF I, II OCH V	V	1	1	1	1	1	1	1	1	1								147
I, II OCH IV	V	1	1	1	1	1	1	1	1	1	1							117
GARAGE VÄNSTER	V											1						132
HÖGER	V											1						132
SERVICEHUS	V														1	1	1	1

\*) GÄLLER VID 14 GARAGE-FÖRHÅLL ENL. RITN. A39 20

#### FÖRKLARINGAR:

DÖRRSNICKERIER SES FRÅN ÖPPNINGSSIDA.  
MÄTT ÄR ANGIVNA I CM.  
HÖJDMÄTT AVSER KÄRMHYTTERMÄTT + (n x M - 10) DÄR EJ ANNET ANGES.  
HÖJDMÄTT ANGES TILL KÄRMHÖJ D FRÅN FÄRDIGT GOLV.  
BETÄTT ANGES TILL STANDARDMÄTT ELLER TILL MITTLINJE FÖR PORT ETC.  
DETALJER ENL. SIS 81 73 10-52 I TILLÄMPLIGA DELAR, DÄR ENDAST DET. 04, 09 OCH 011 ANGES I FÖREKOMMANDE FALL.  
VID BESTÄLLNING AV SNICKERIER SKALL HÄNSYN TAGAS TILL DE MÄTT BETR. KÄRMHÖJ ETC. SOM DET VALDA PRODUKTIONSSÄTTET FÖRÅLEDER.

#### FÖRESKRIFTER

DÄR PÅ UPPSTÄLLINGS- OCH/ELLER DETALJRITNINGAR EJ ANNET ANGES GÄLLER.

BABS-67 34/443  
BYGG-AMA-60 (32)x(9,13) R 2  
NORMSKLATUR SIS 81 73 01  
KVALITET OCH PROVNING SIS 81 73 02  
DÖRRTYP OCH MÄTT SIS 81 73 10-52  
DETALJER  
TRÄSLISTER, KVALITET SIS 23 28 11 KLAS A/B  
TRÄSLISTER, MÄTT SIS 23 28 12  
MASKINGLAS SIS 22 44 03 KVALITET A  
MÅLNING: BYGGNADS SE BYGGNADSBESKRIVNING KÄRMAR GRUNDADE  
INDUSTRIELL SIS 05 68 11 NORMALKVALITET FÖR DÖRRAR  
TRÄSKLAR KLAS KB 2  
BESLAG: GÄNGJÄRN SIS 38 69 02  
ÖVPJST SE VIDSTÄENDE TABELL

DÖRRSNICKERIER SKALL MÄRKAS MED RITNINGENS LITTERA SAMT MED TILLÄGG V FÖR VÄNSTER, H FÖR HÖGER.  
FAKTERPROV SKALL FÖRETES OCH VARA SKRIFTLIGEN GODKÄNT AV ARKITEKTEN.  
BYGGNADSENTREPRENÖREN SKALL MEDDELA OM DET. 07, 08, 09 ELLER D10 SKALL LEVERERAS.

#### HÄNVISNINGAR:

METALLYTBESLAG ANGES ENL. SIS 90 00 02

ROLF RUNEFELT  
ARKITEKT SAR  
VEGAGATAN 22 08/290160  
172 94 SUNDBYBERG

1 ALLM. REV. LT 30.10.70  
BYG. DAT. BYGGNADENS AVSER BYG. DAT.

RÖNNBY V VÄSTERÅS

DÖRRSNICKERIER

SKALA

20.1.70 0805 A 39 10 1