


OBS!
BETR INKOMMANDE LEDNING FRÅN DAG-
VATTENBRUNN MOT ENTRÉSIDA ELLER
GAVEL - SE SITUATIONSPLAN !

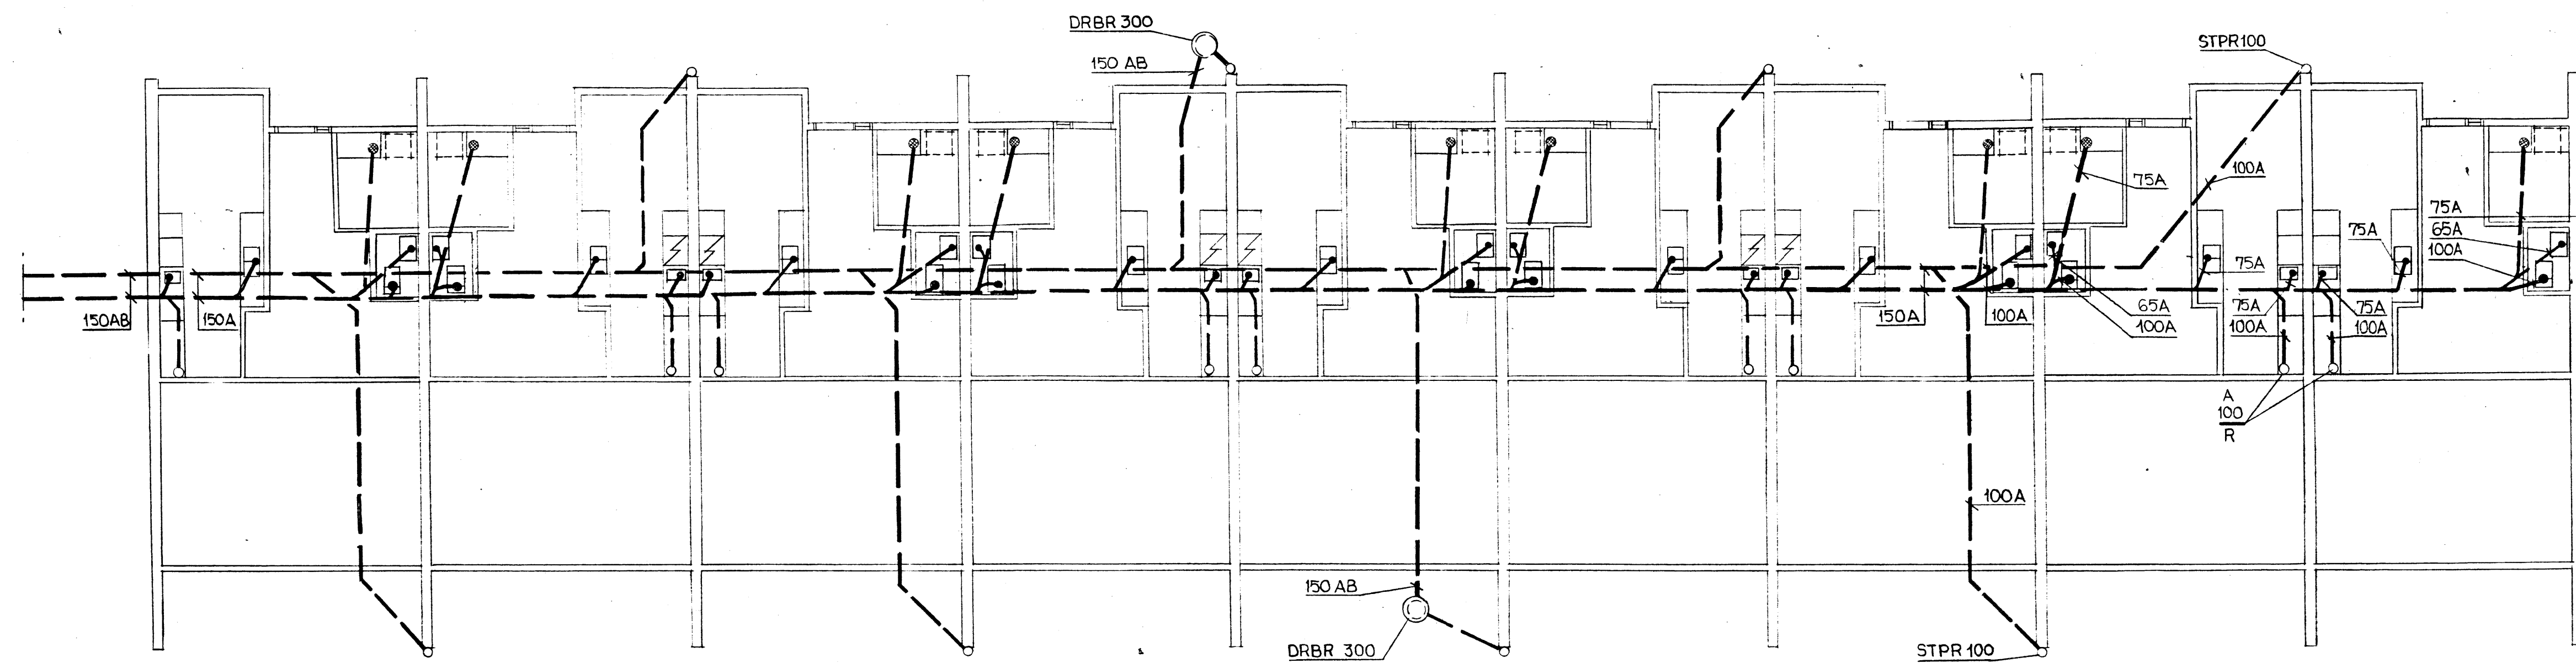

BOTTENPLAN
BYGGNAD I : A.
III : D, E, M.