



OBS!
BETR. INKOMMANDE LEDNING FRÅN DAG-
VATTENBRUNN MOT ENTRÉSIDA ELLER
GAVEL - SE SITUATIONSPLAN !

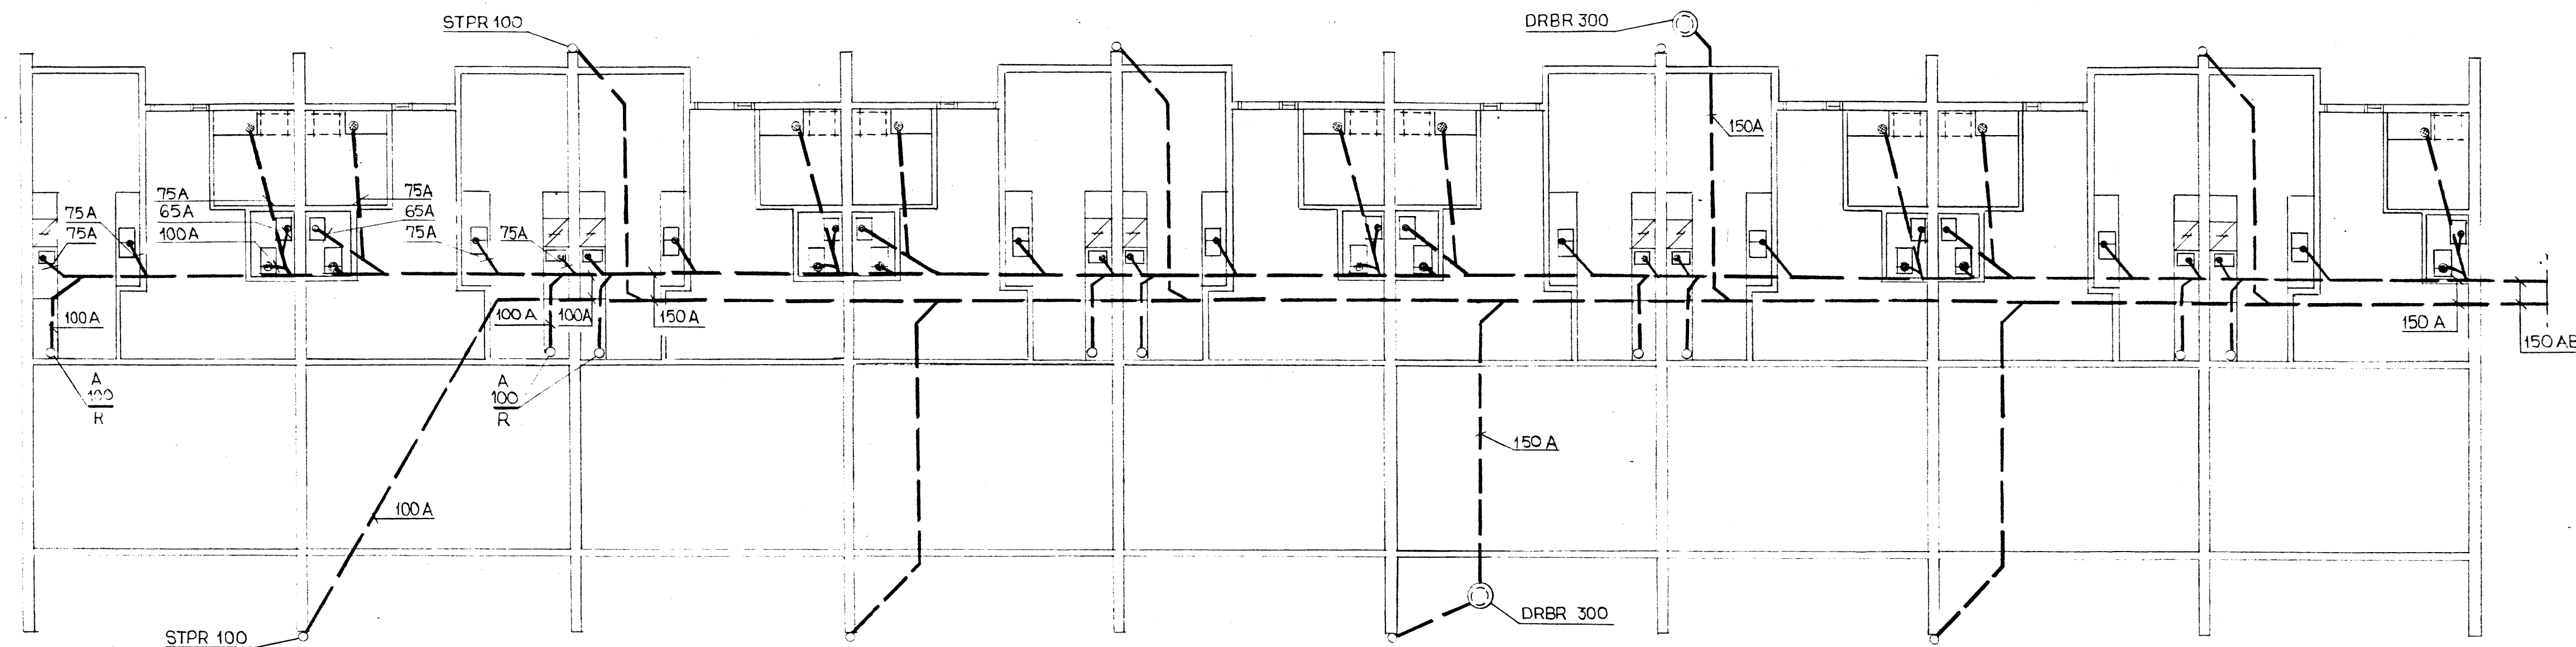

BOTTENPLAN
BYGGNAD I : H, I.
II : D, E, M.

OBS!
BETR. INKOMMANDE LEDNING FRÅN DAG-
VATTENBRUNN MOT ENTRÉSIDA ELLER
GAVEL - SE SITUATIONSPLAN !

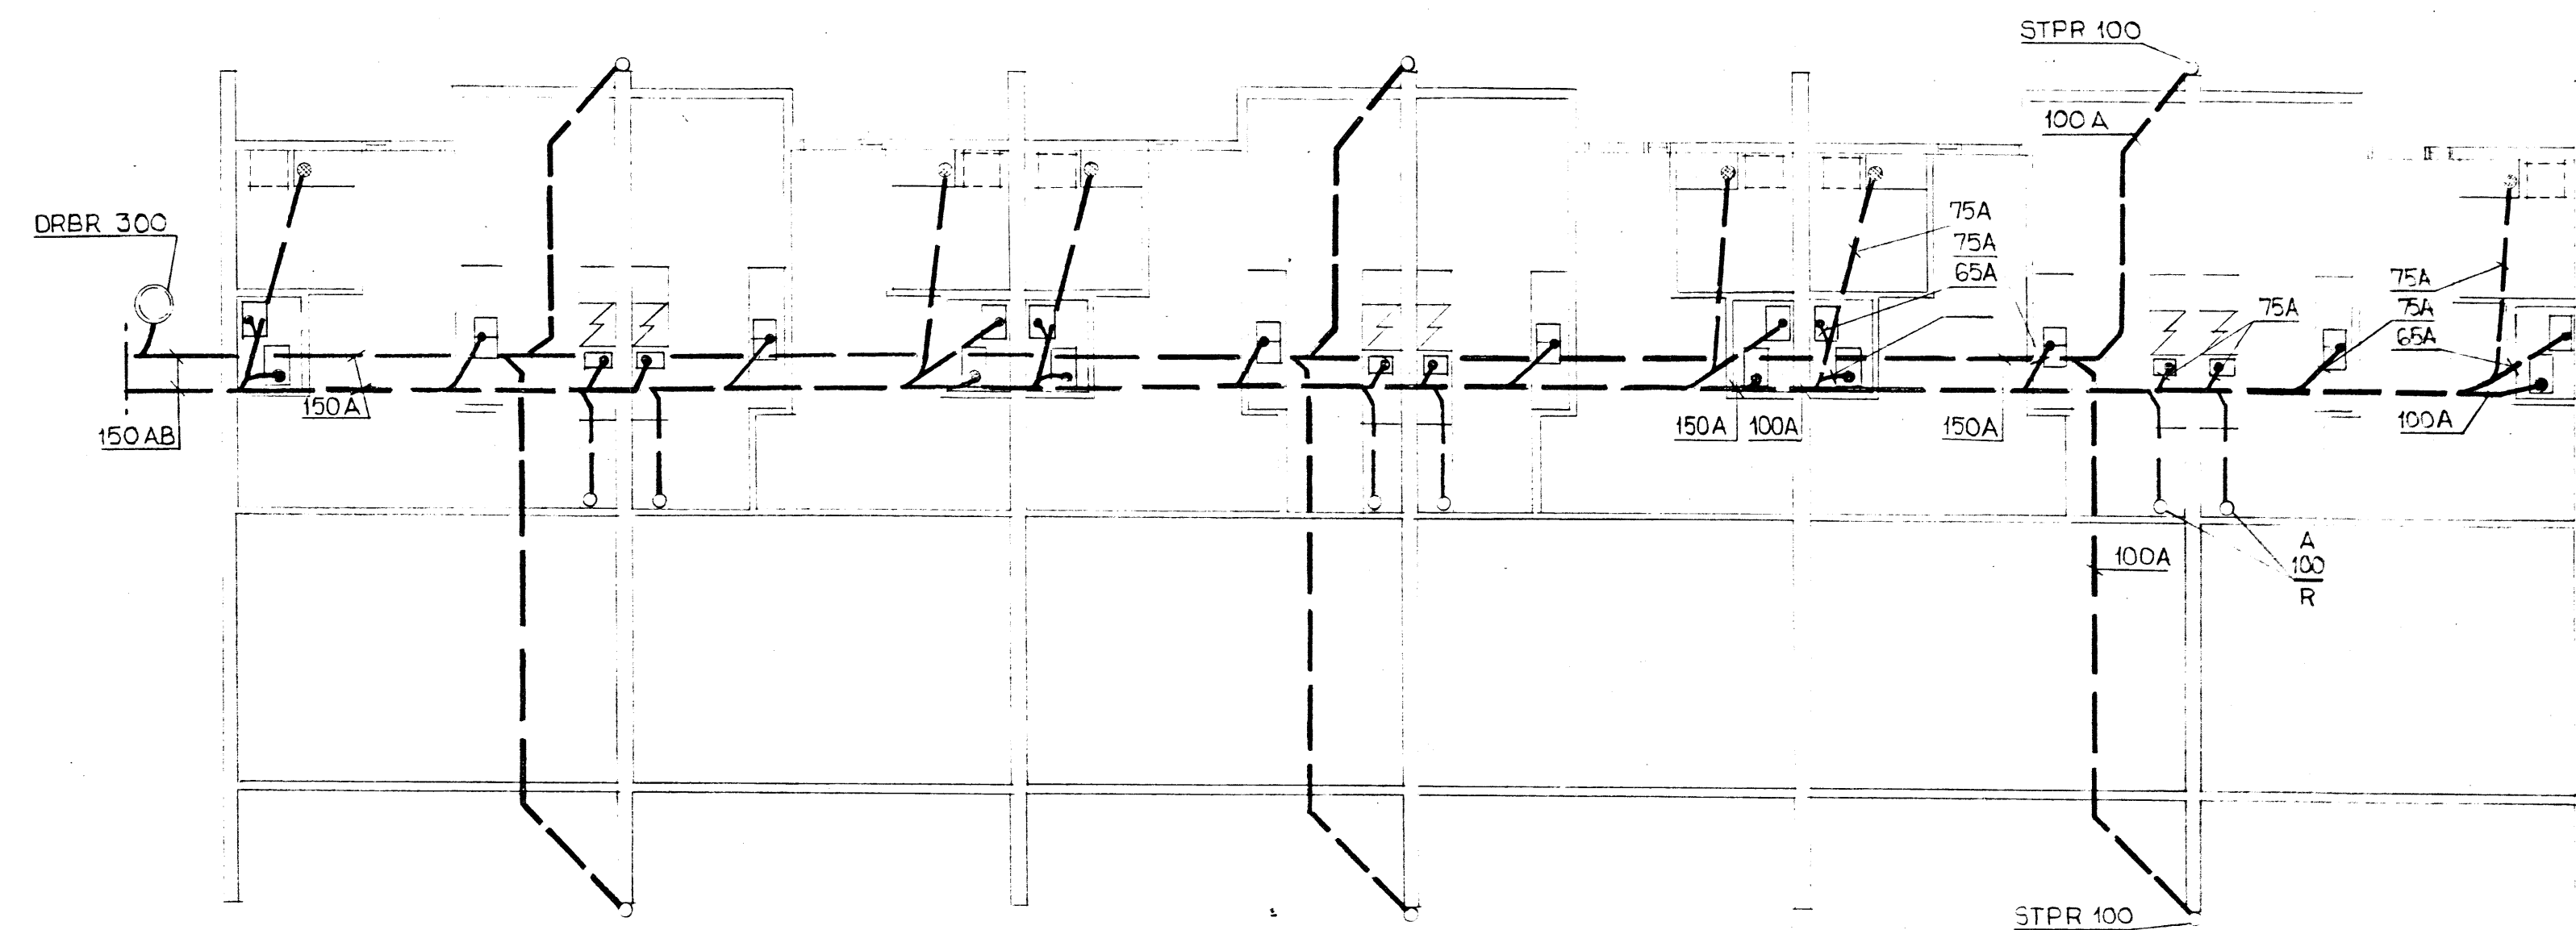

BOTTENPLAN
BYGGNAD I : B, D, F, G, K, M.