



OBS!
BETR. INKOMMANDE LEDNING FRÅN DAG-
VATTENBRUNN MOT ENTRÉSIDA ELLER
GAVEL - SE SITUATIONSPLAN!

GENOMGÅENDE DV- O. SP-LEDNING GÅLLER
ENDAST BYGGNAD II: B. VARVID HUVUDLED-
NING UNDER HELA STRÄCKNINGEN HAR
DIM 150 A

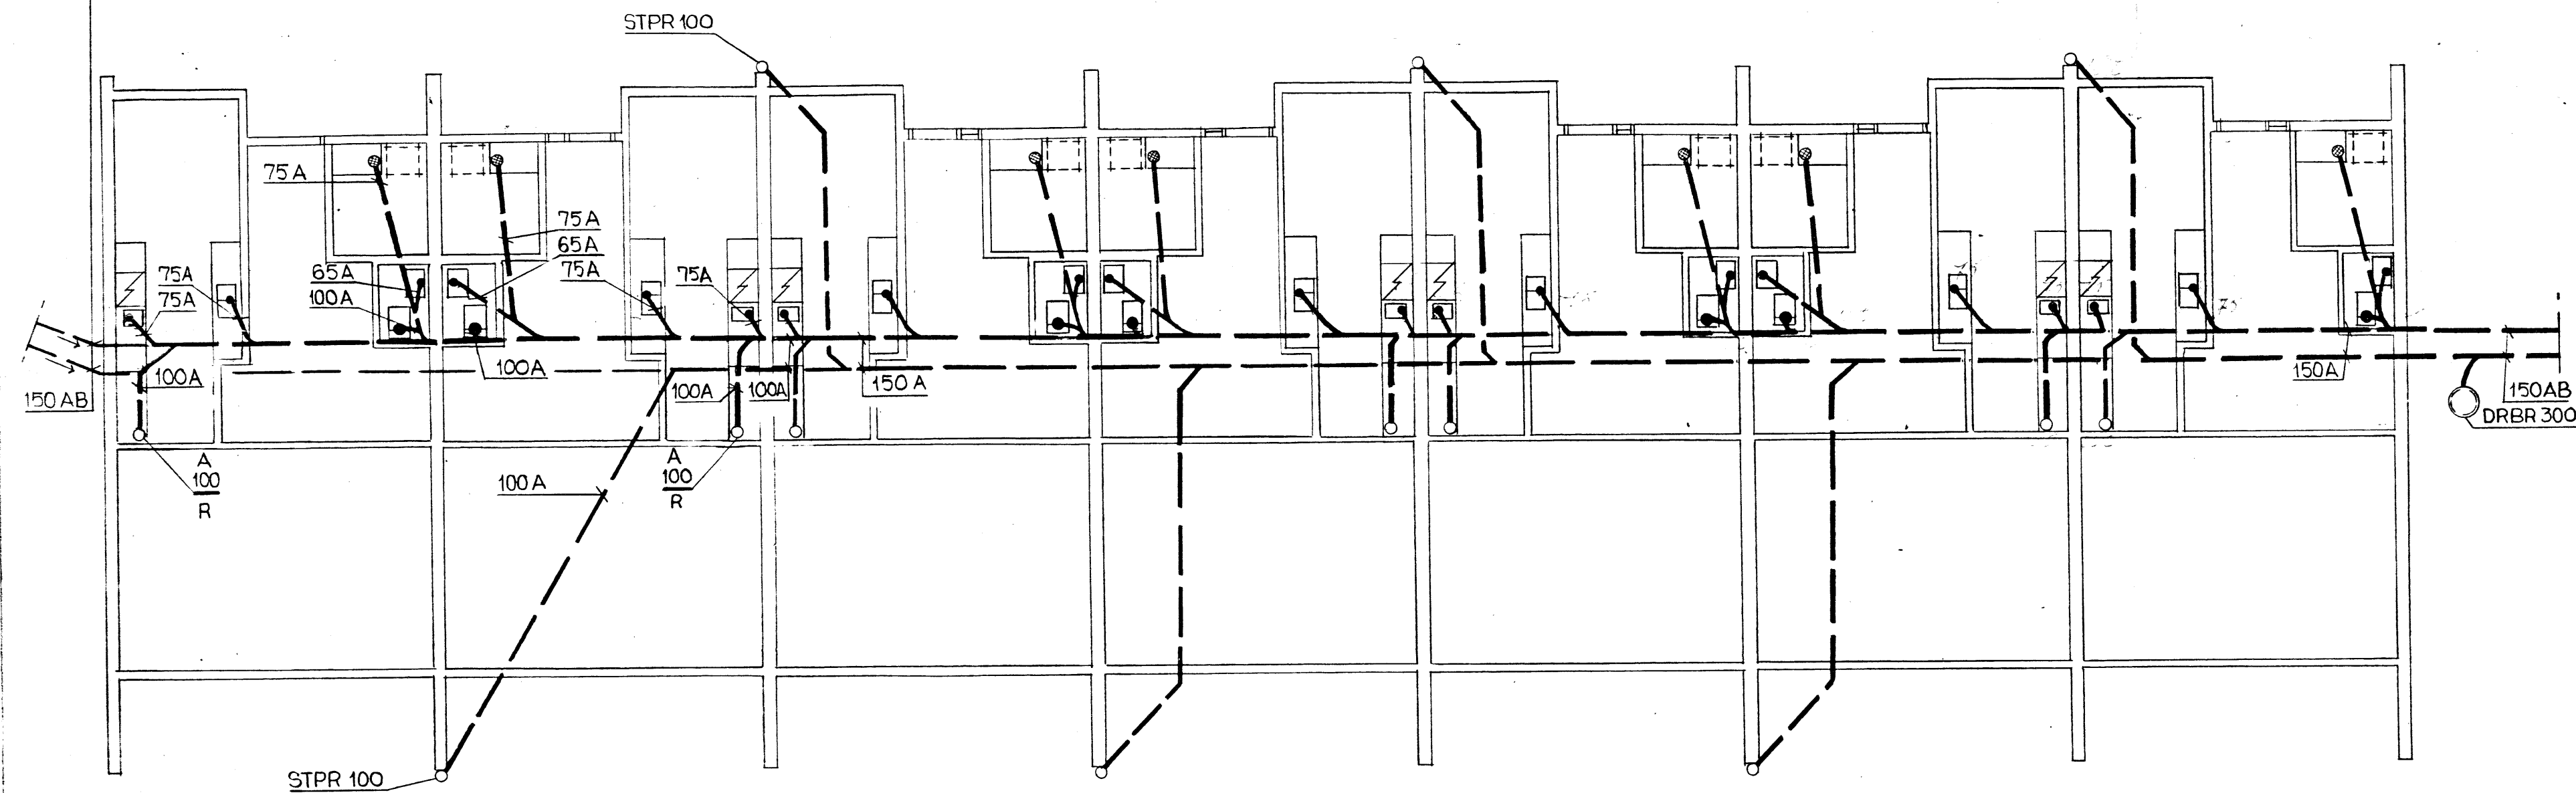

BOTTENPLAN
BYGGNAD I: C, E, L.
II: A, B, C, F, G, I, L.
III: G, I.

OBS!
BETR. INKOMMANDE LEDNING FRÅN DAG-
VATTENBRUNN MOT ENTRÉSIDA ELLER
GAVEL - SE SITUATIONSPLAN!

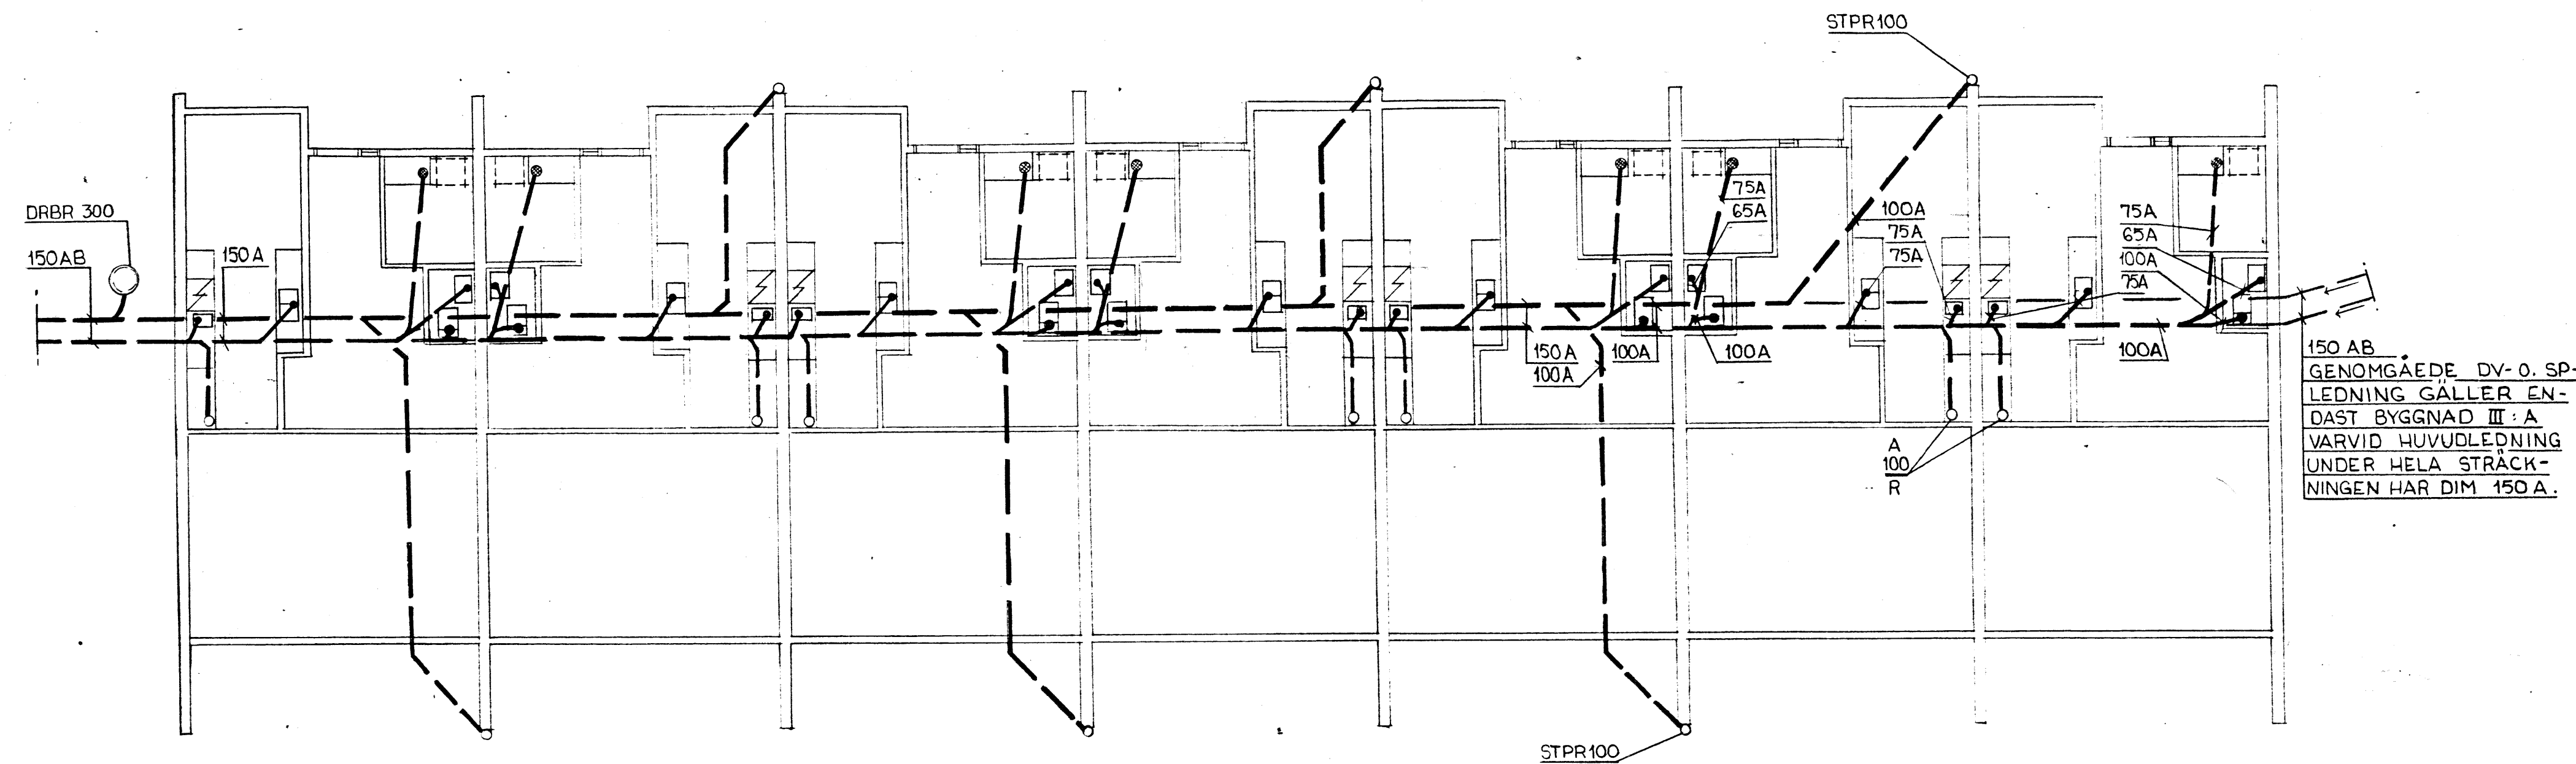

BOTTENPLAN
BYGGNAD II: H, K.
III: A, B, C, F, H, K, L.