



BOTTENPLAN

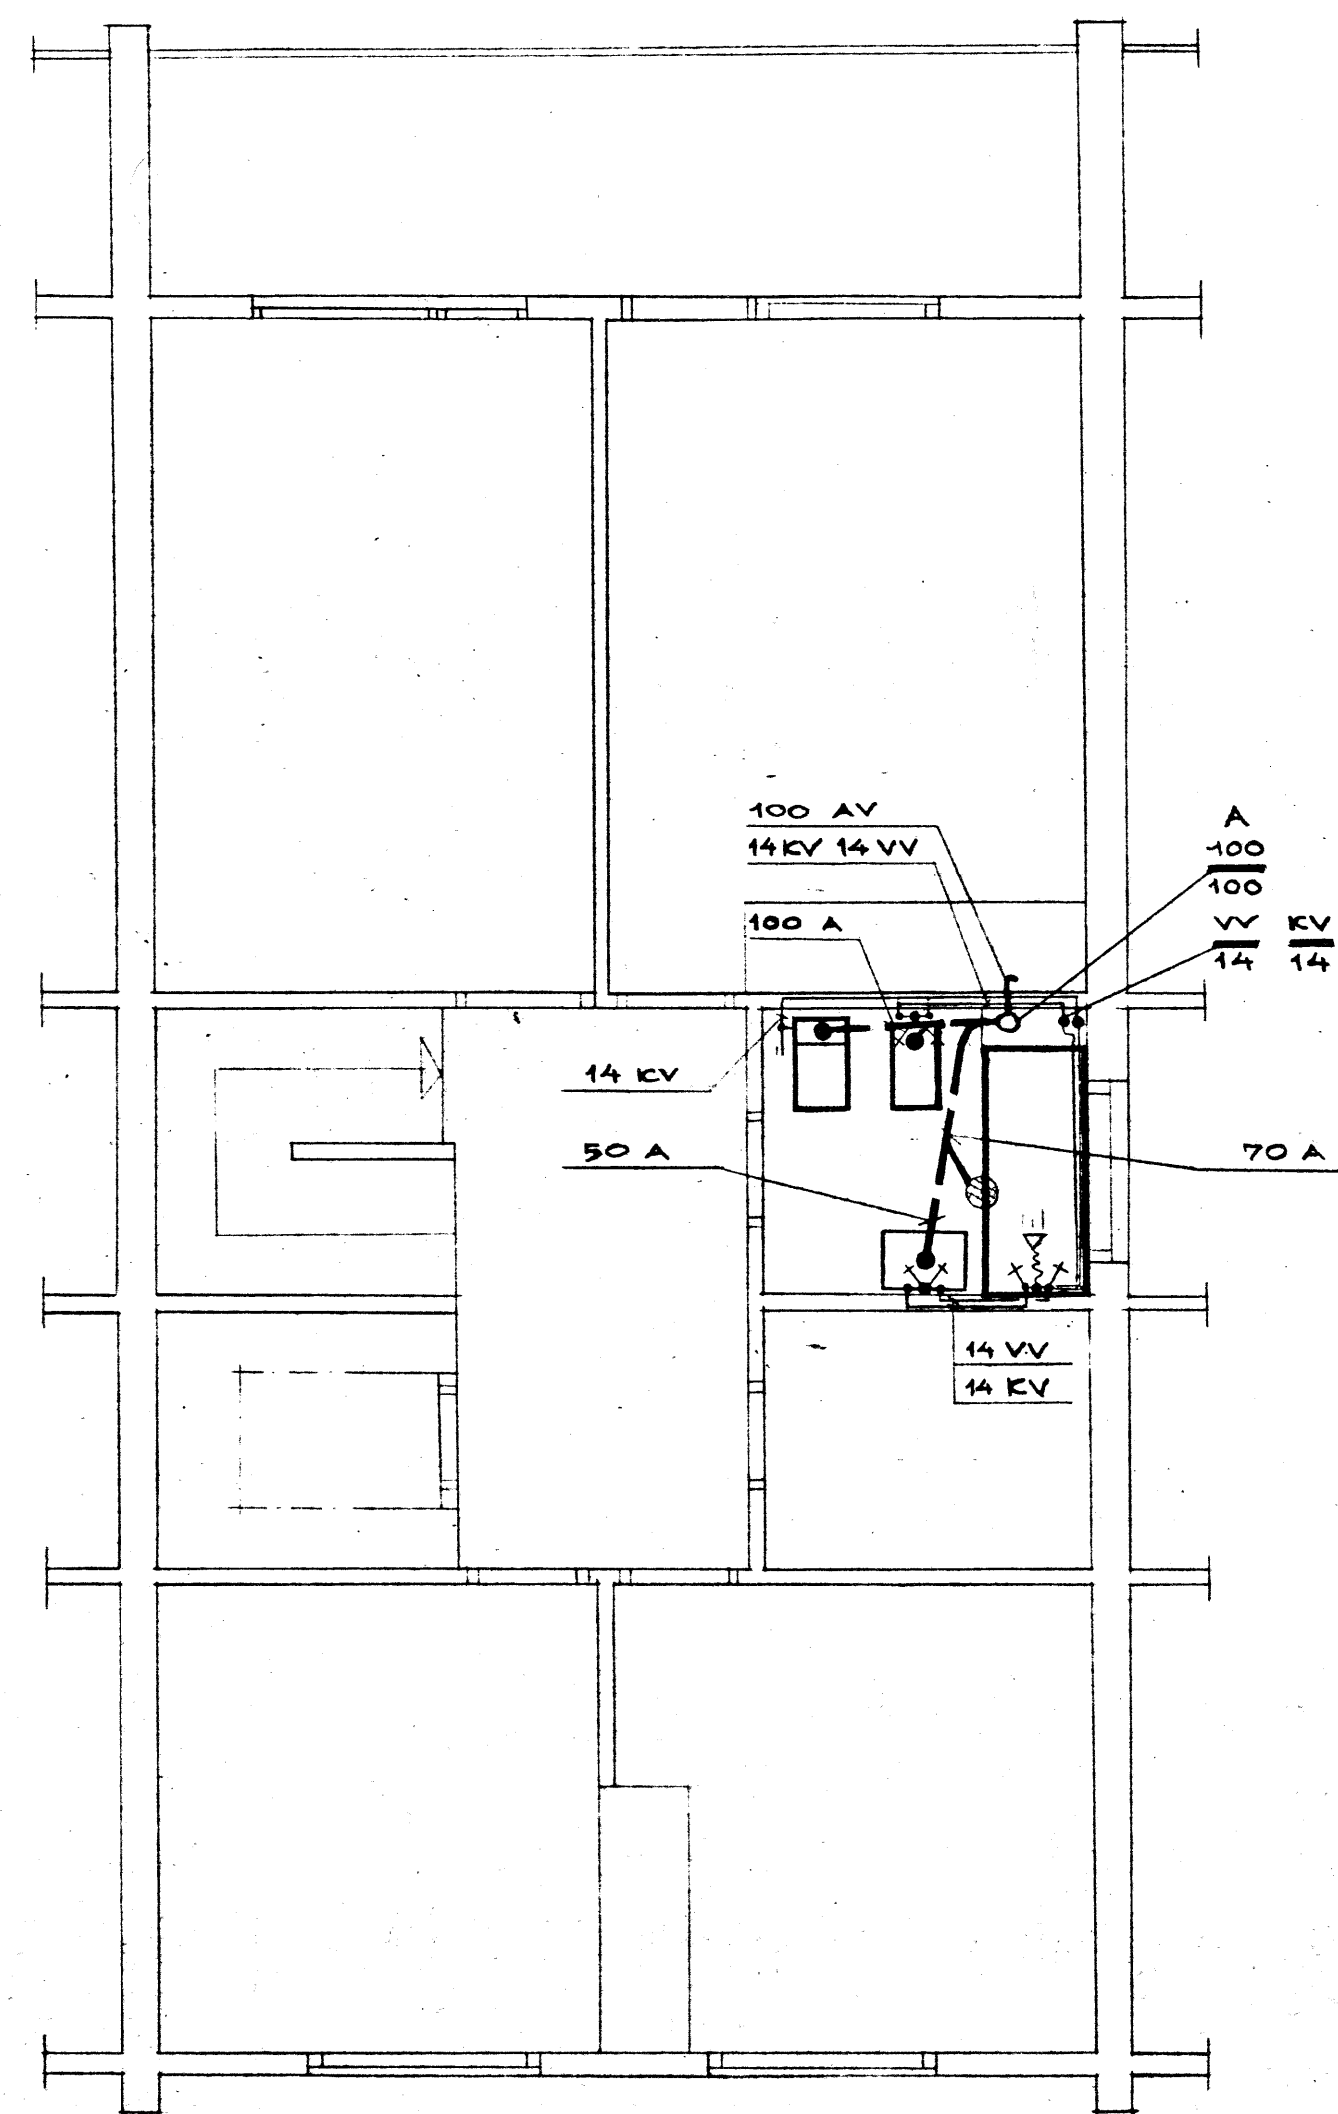

VÅNING 1 TRAPPA

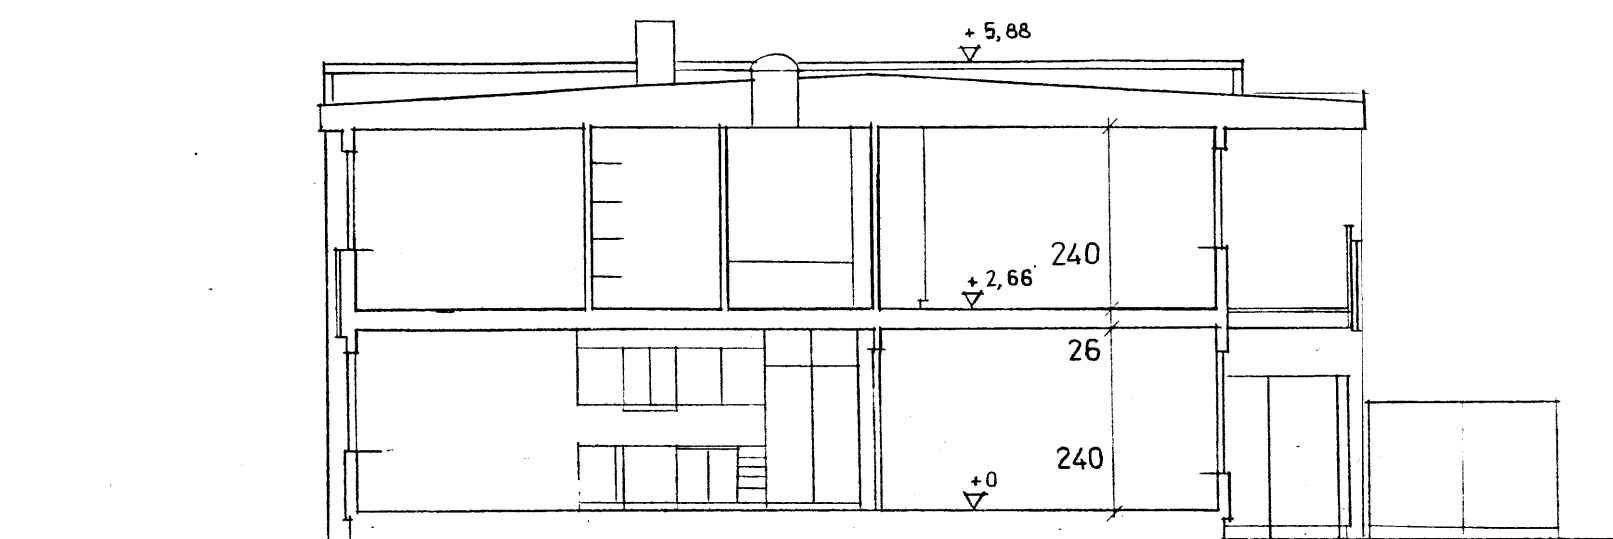

SEKTION