



ALLMÄNNA ANVISNINGAR ENL. RITN. K39:01:
VIRKESKVAL, ENL. RESP. VÄGGELEVATION OCH
BJÄLKLAGSPLAN.
PROFILSTÅL: SJS 1311. ALLT PROFILSTÅL SKALL
VARA VÄRMFÖRZINKAT.
DIFFUSPÄRR I VÄGGAR AV PLASTFOLIE FÅR UT-
BYTAS MOT PLASTBELAGDA GIPSSKIVOR.
NR. PÅ MUÅSER ROCKWOOLPRODUKTER.
INGJUTNINGSGODS I TRANSFORMATÖRDEL OCH
STÄLLVERKDEDEL ENL. VÄSTERÅS ELVERKS RITN.

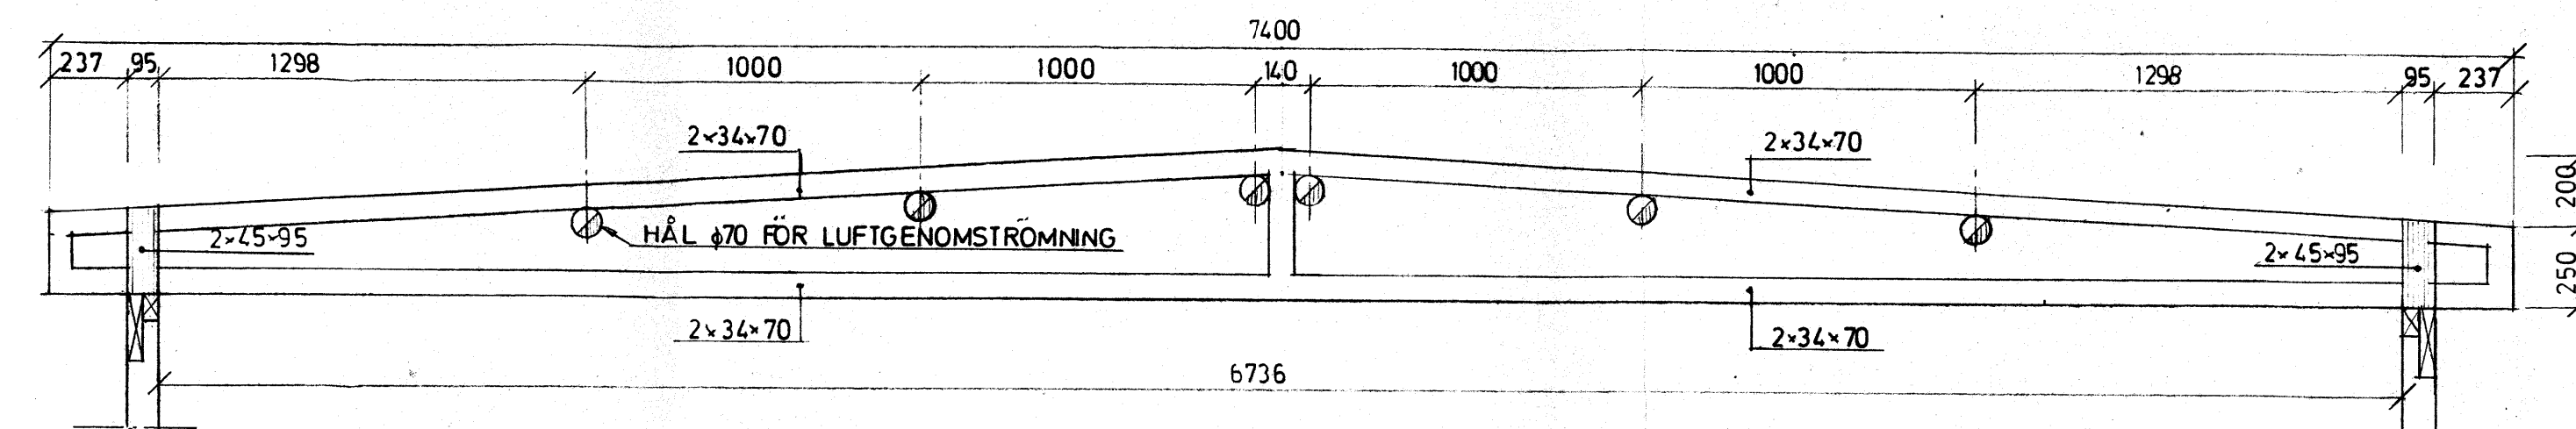

J99:06 TAKSTOL 4.
SPIKLIMMAD FLYWOOD KONSTRUKTION: S250/450-68-70
- 1:20 -

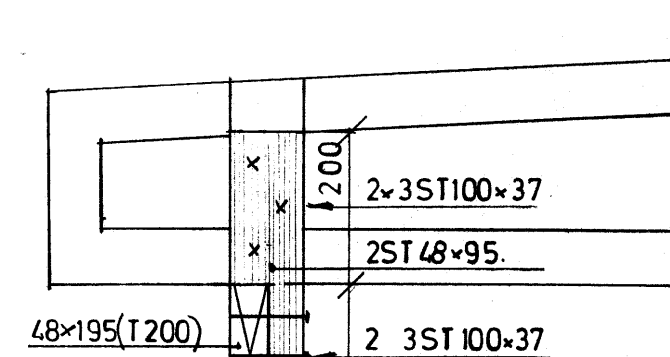

FÖRANKRING AV TAKSTOL