
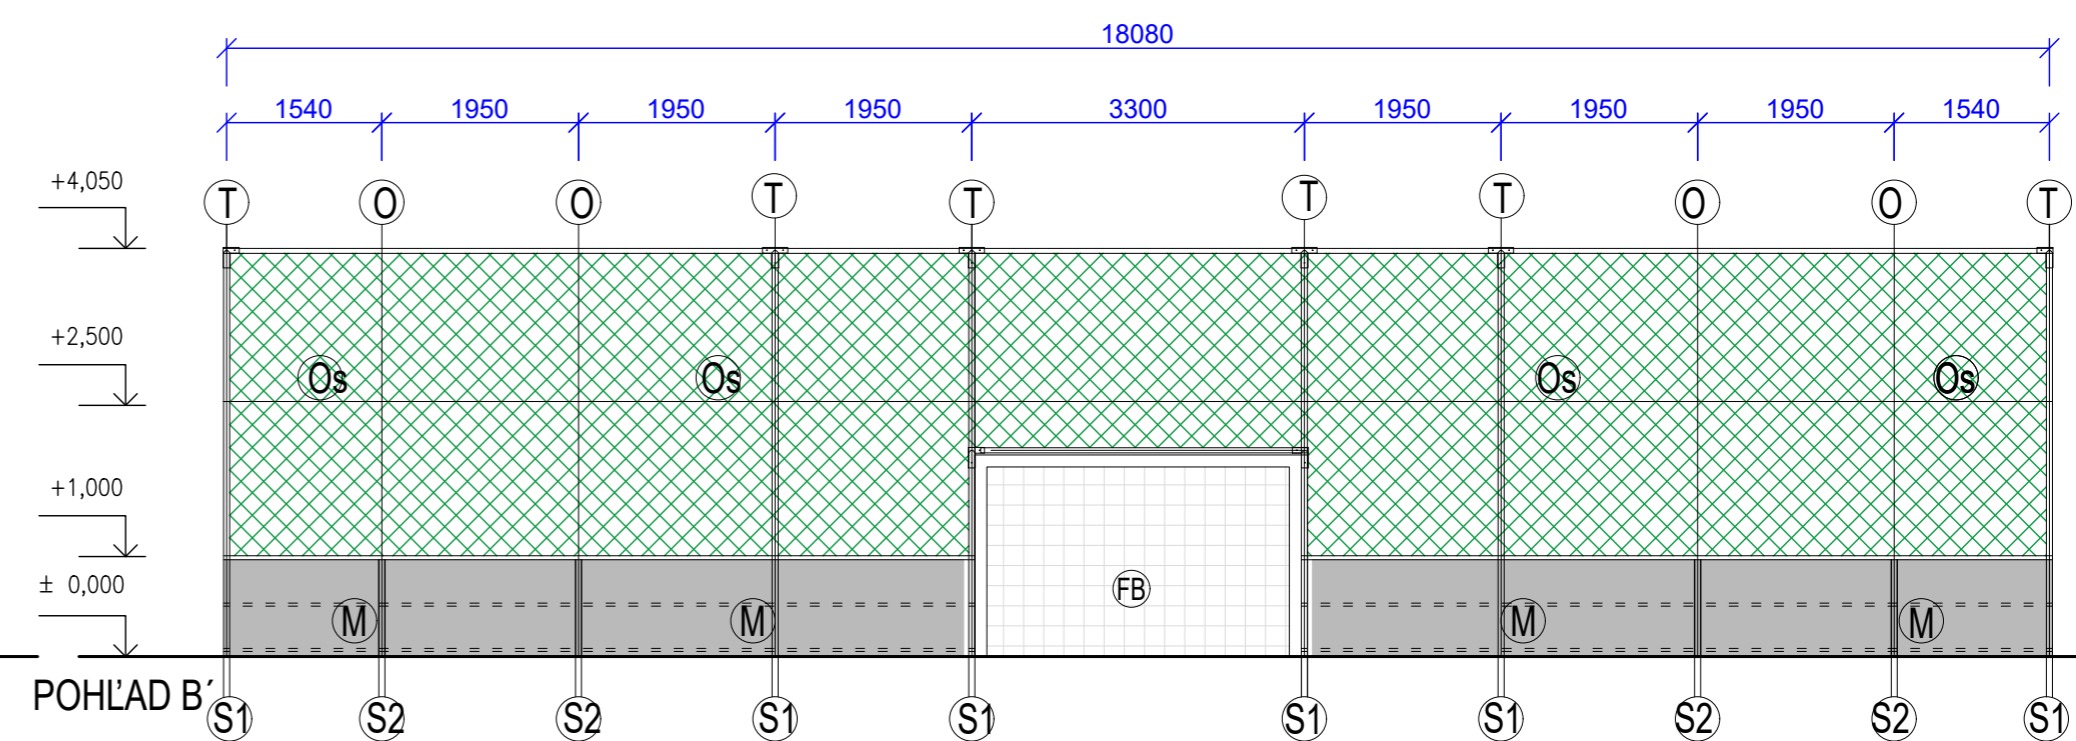
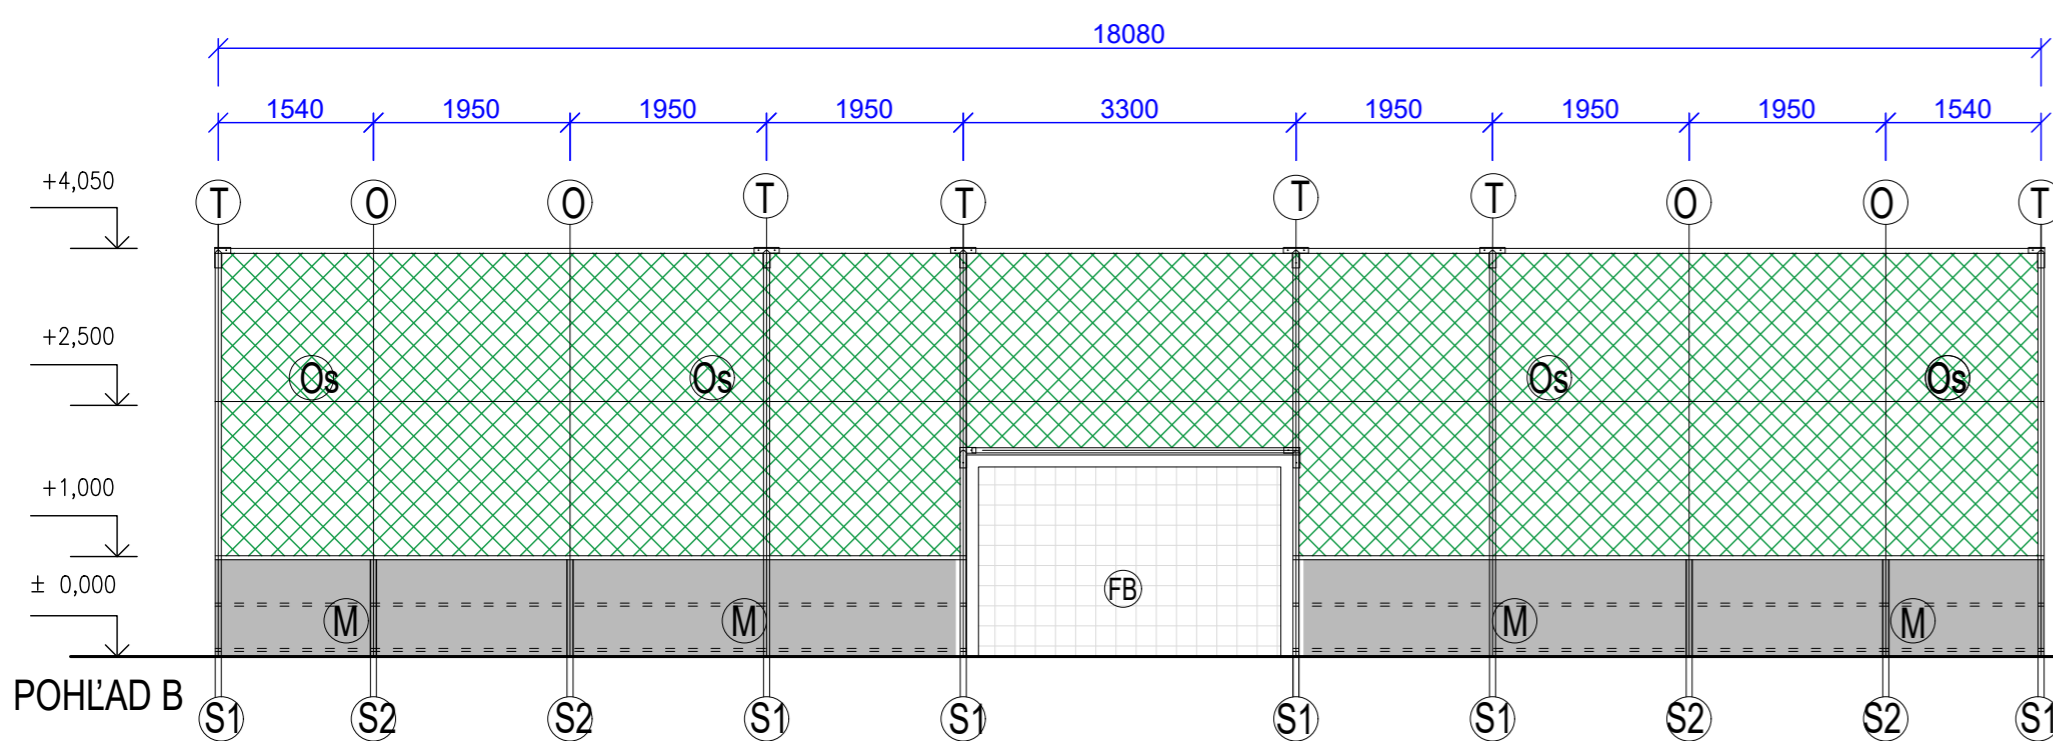
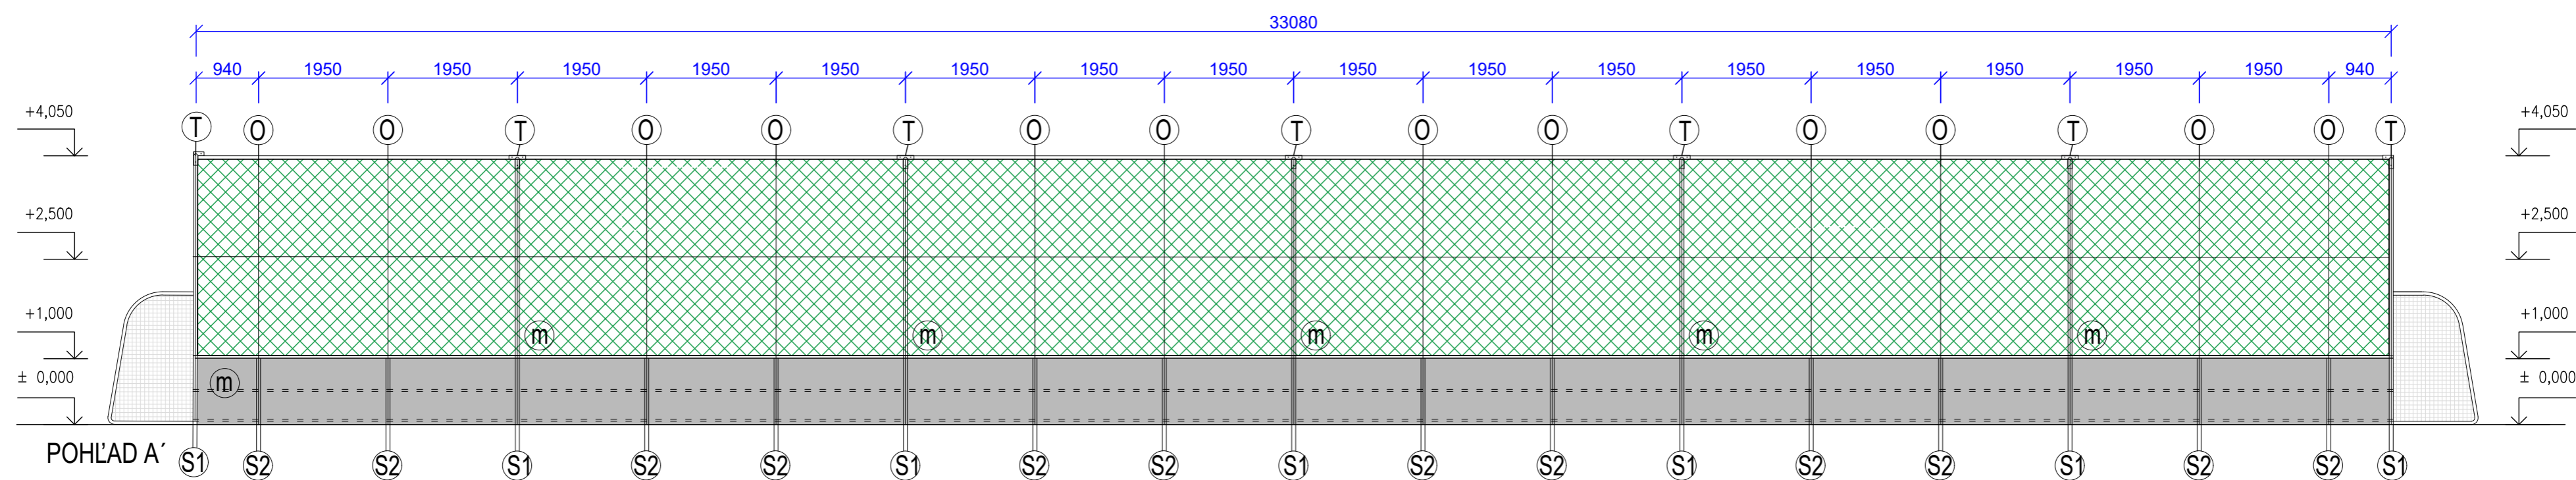


MULTIFUNKČNÉ IHRISKO 33X18 S MANTINELMI

Pohľady

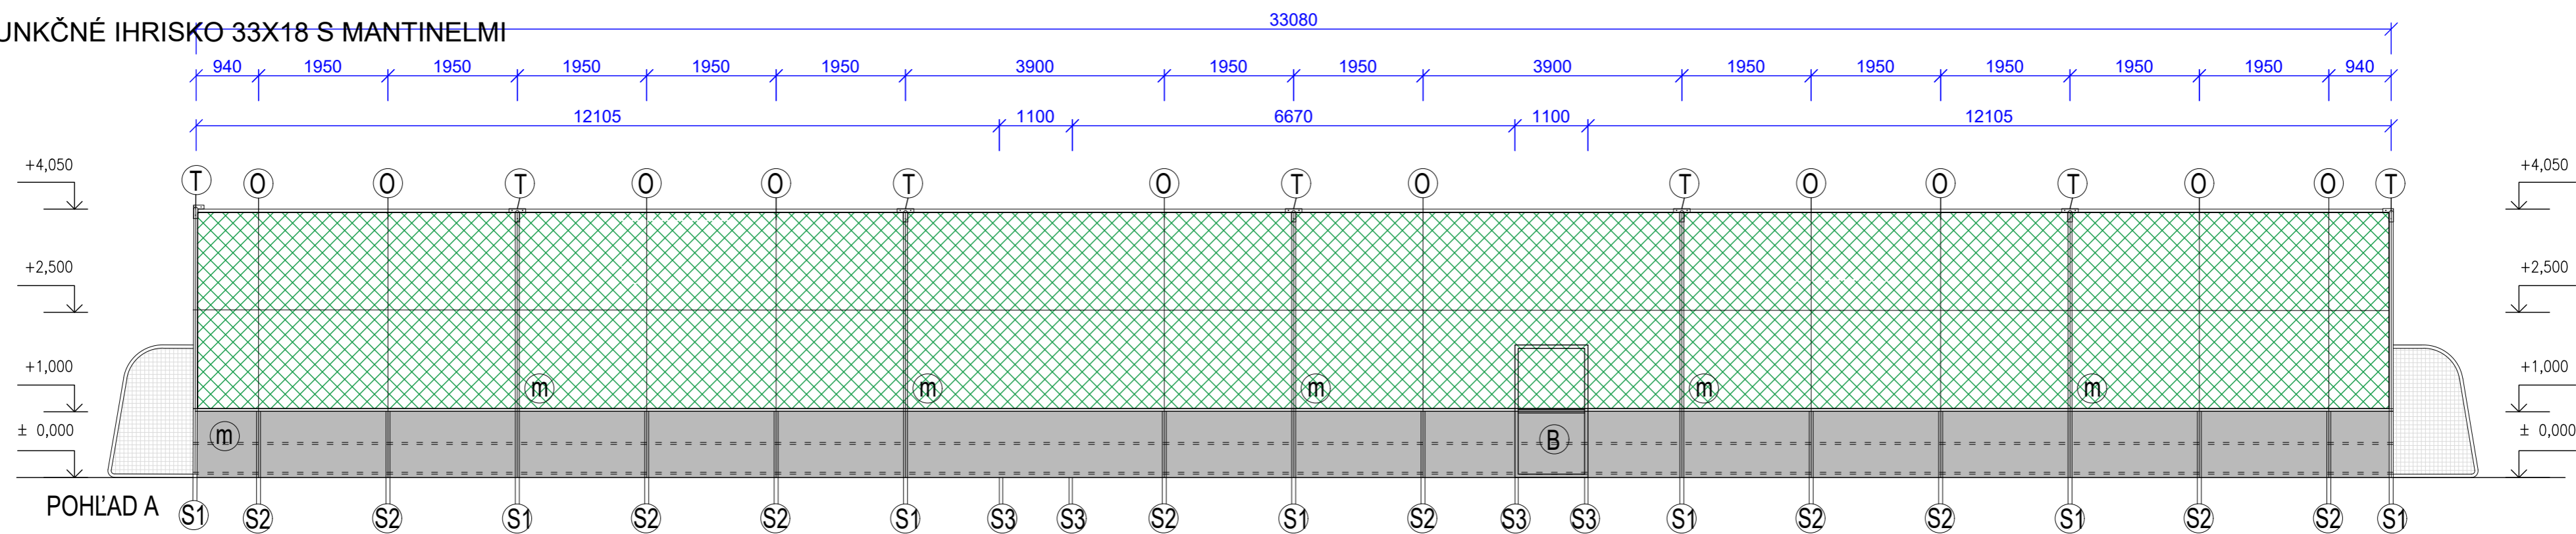

LEGENDA

(S1)	STĽPIK GALVANIZOVANÝ Ø 60 mm, DĹ. 4600 mm	22 ks	(m)	MADLO OCHRANNÉ	103 m
(S2)	STĽPIK GALVANIZOVANÝ Ø 60 mm, DĹ. 1600 mm	32 ks	(M)	MANTINEL	94 m ²
(A)	STĽPIK GALVANIZOVANÝ Ø 48 mm, pre vrchné stuženie	103 m	(Os)	OCHRANNÉ SIETE	298 m ²
(T)	STUŽIACI PROFIL "T" (18 ks + 4rohové)	22ks			
(L)	POGUMOVANÉ OCEĽOVÉ LANKO+5%	109 m			

