
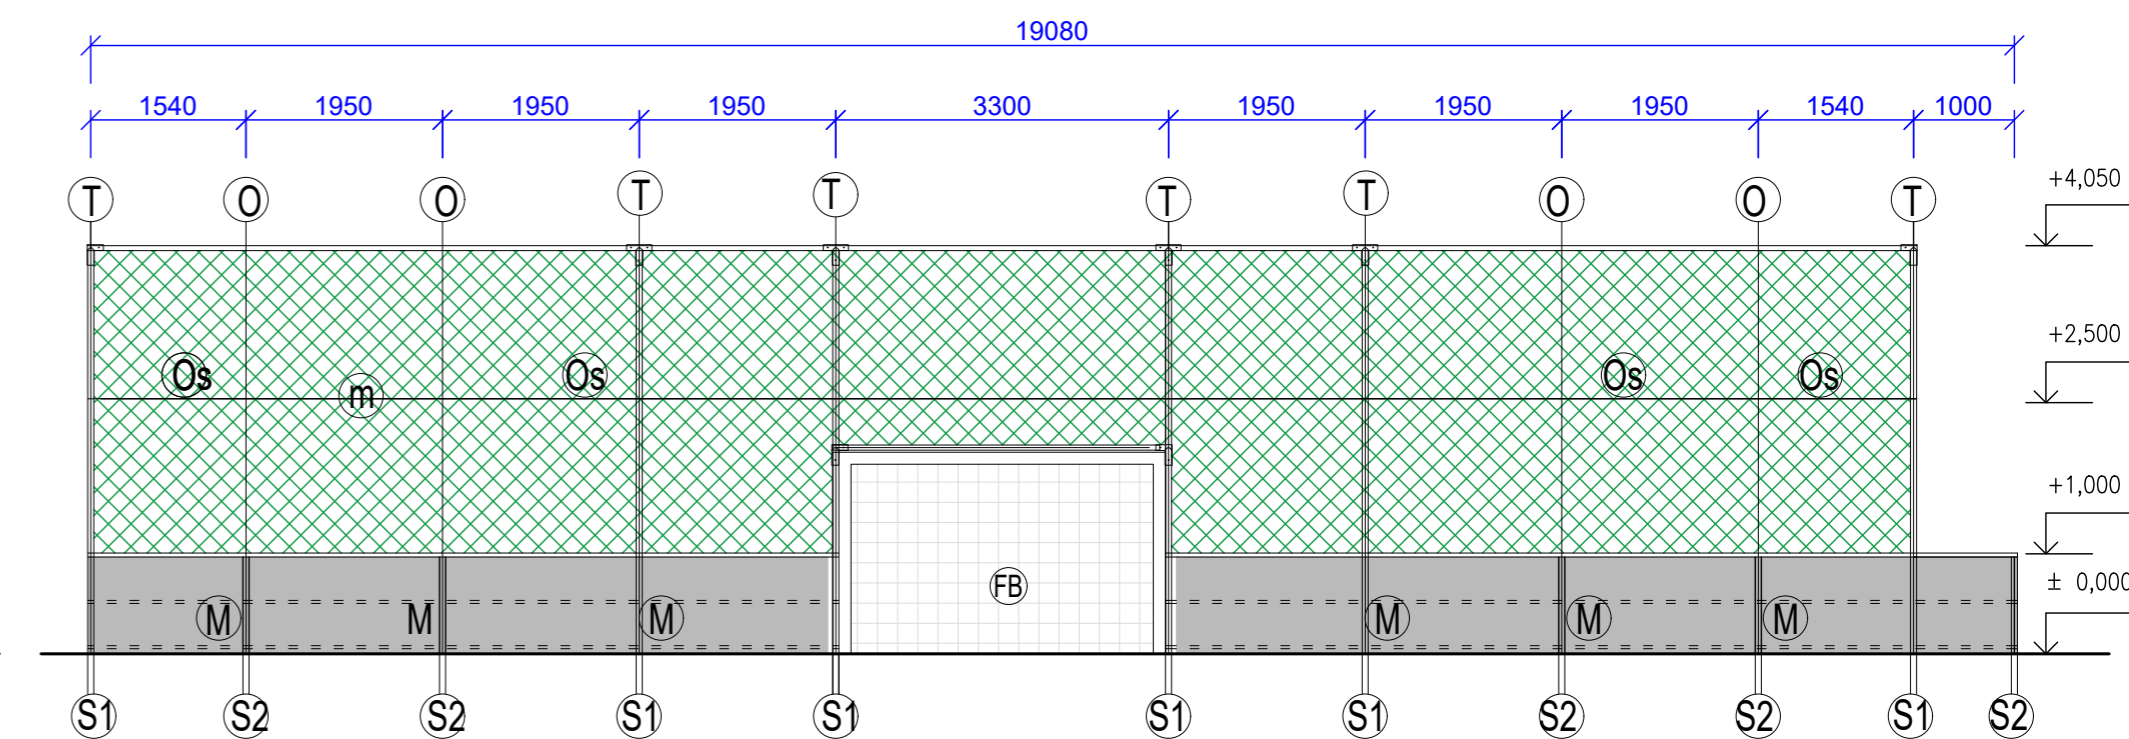
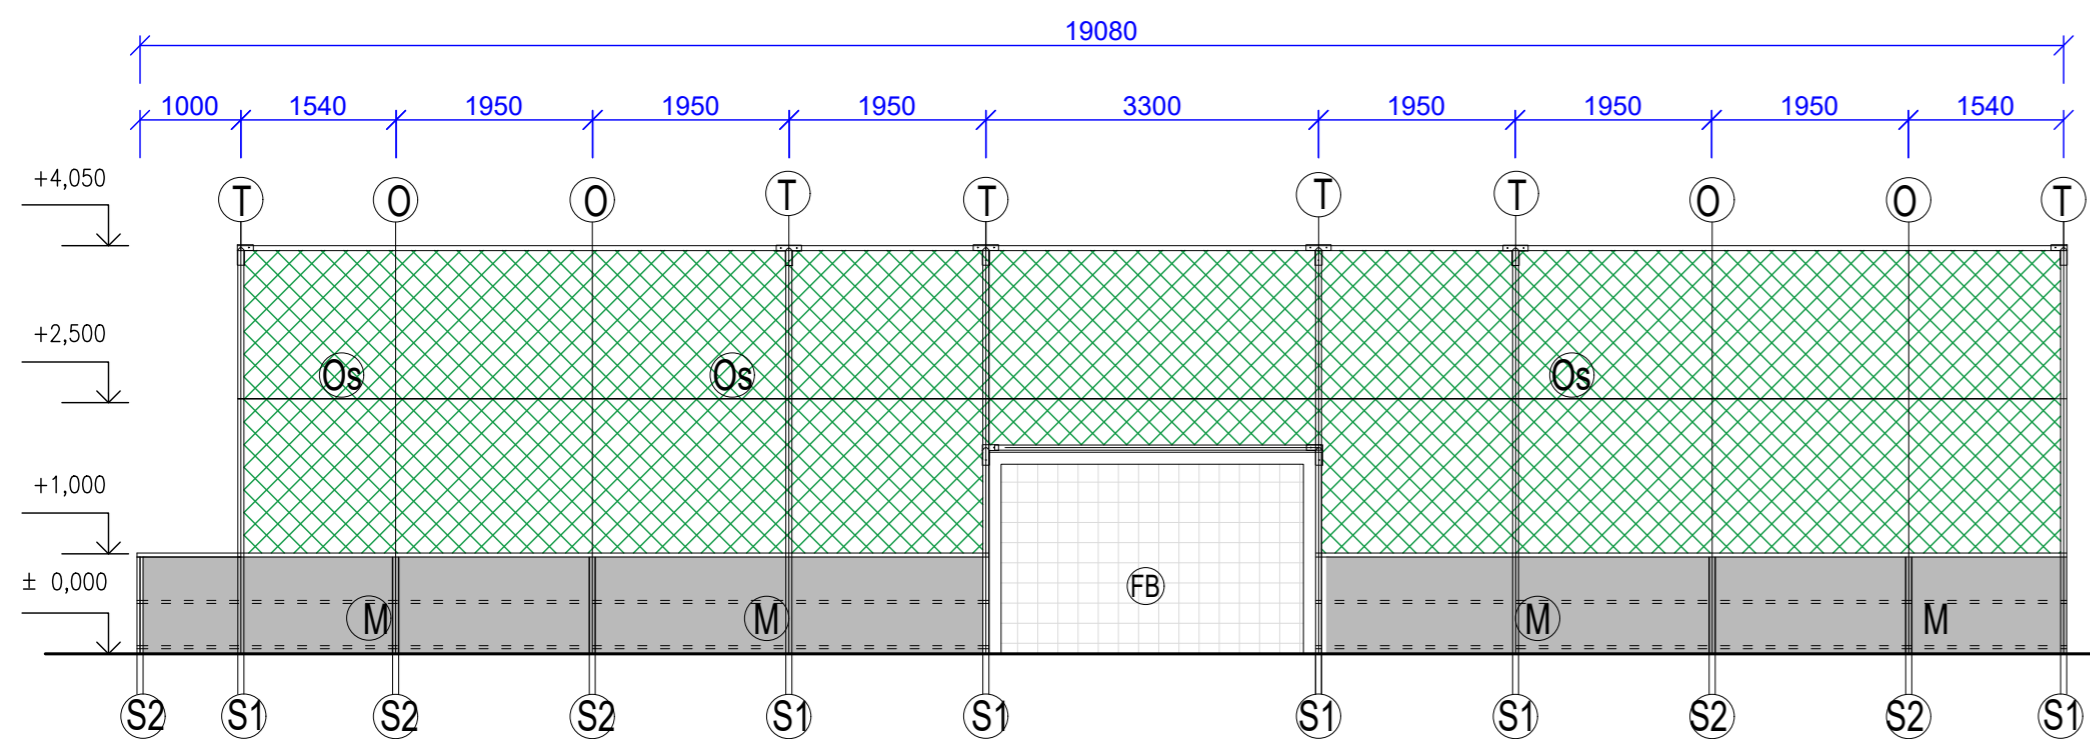
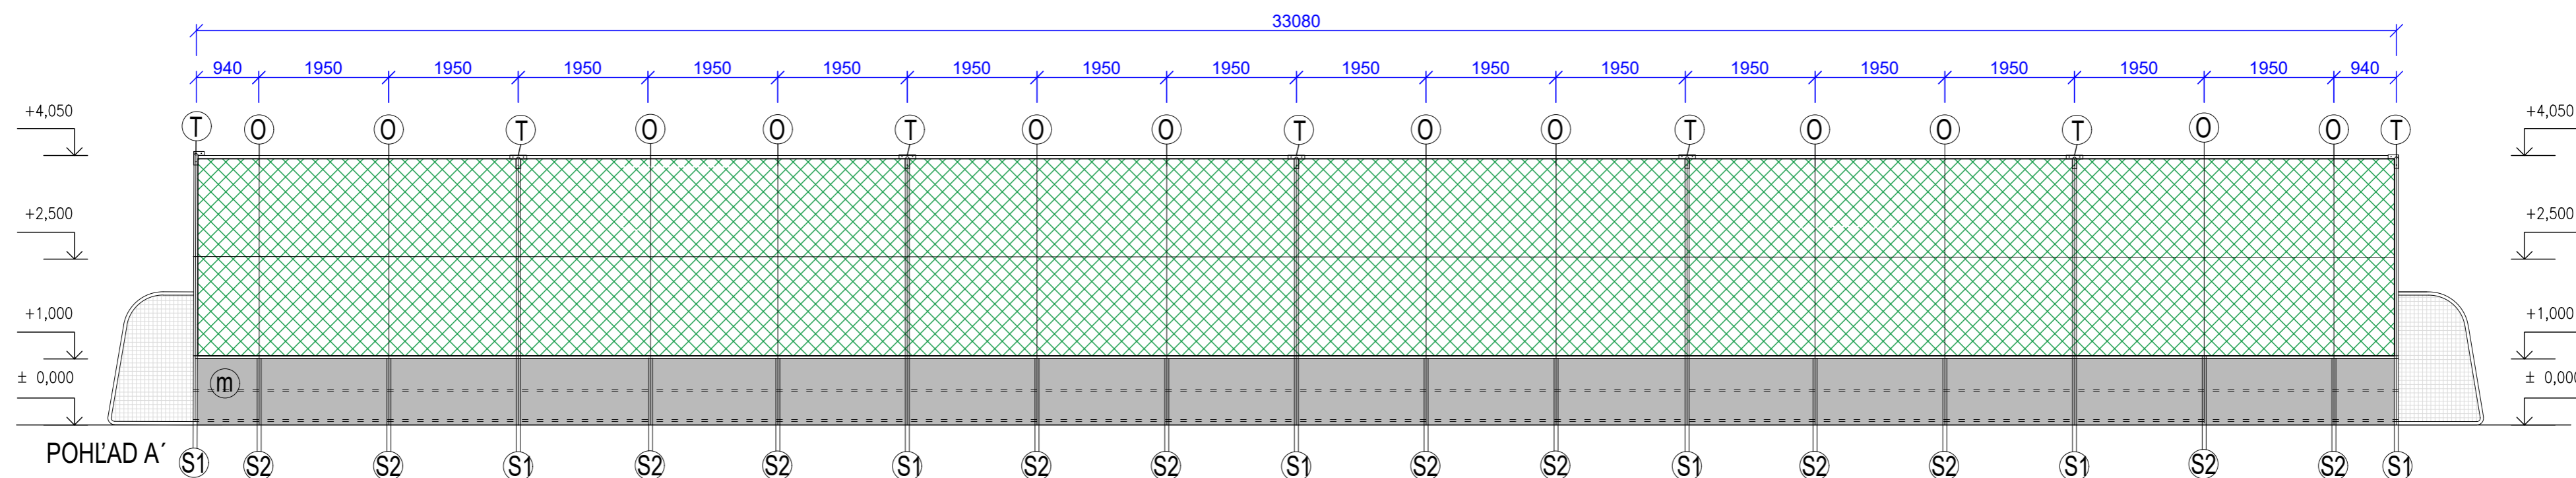


MULTIFUNKČNÉ IHRISKO 33x18 S MANTINELMI

Pohľady

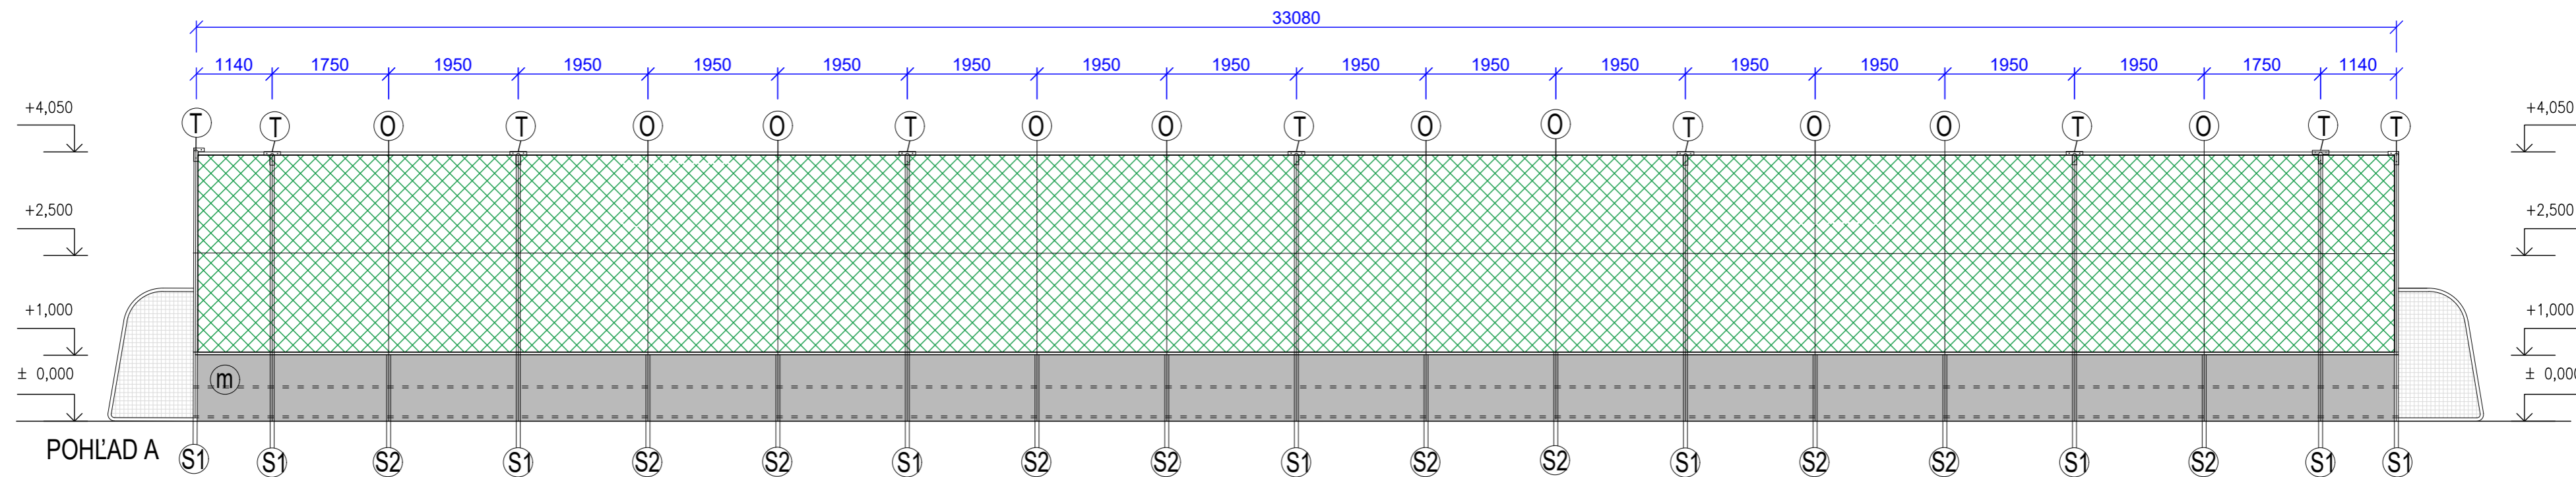

POHLAD B

POHLAD B'

LEGENDA

(S1)	STĽPIK GALVANIZOVANÝ Ø 60 mm, DĹ. 4600 mm	24 ks	(m)	MADLO OCHRANNÉ	108 m
(S2)	STĽPIK GALVANIZOVANÝ Ø 60 mm, DĹ. 1600 mm	34 ks	(M)	MANTINEL	98 m ²
(A)	STĽPIK GALVANIZOVANÝ Ø 48 mm, pre vrchné stuženie	101 m	(Os)	OCHRANNÉ SIETE	298 m ²
(T)	STUŽIACI PROFIL "T" (20 ks + 4rohové)	24 ks			
(L)	POGUMOVANÉ OCEĽOVÉ LANKO+5%	107 m			

