
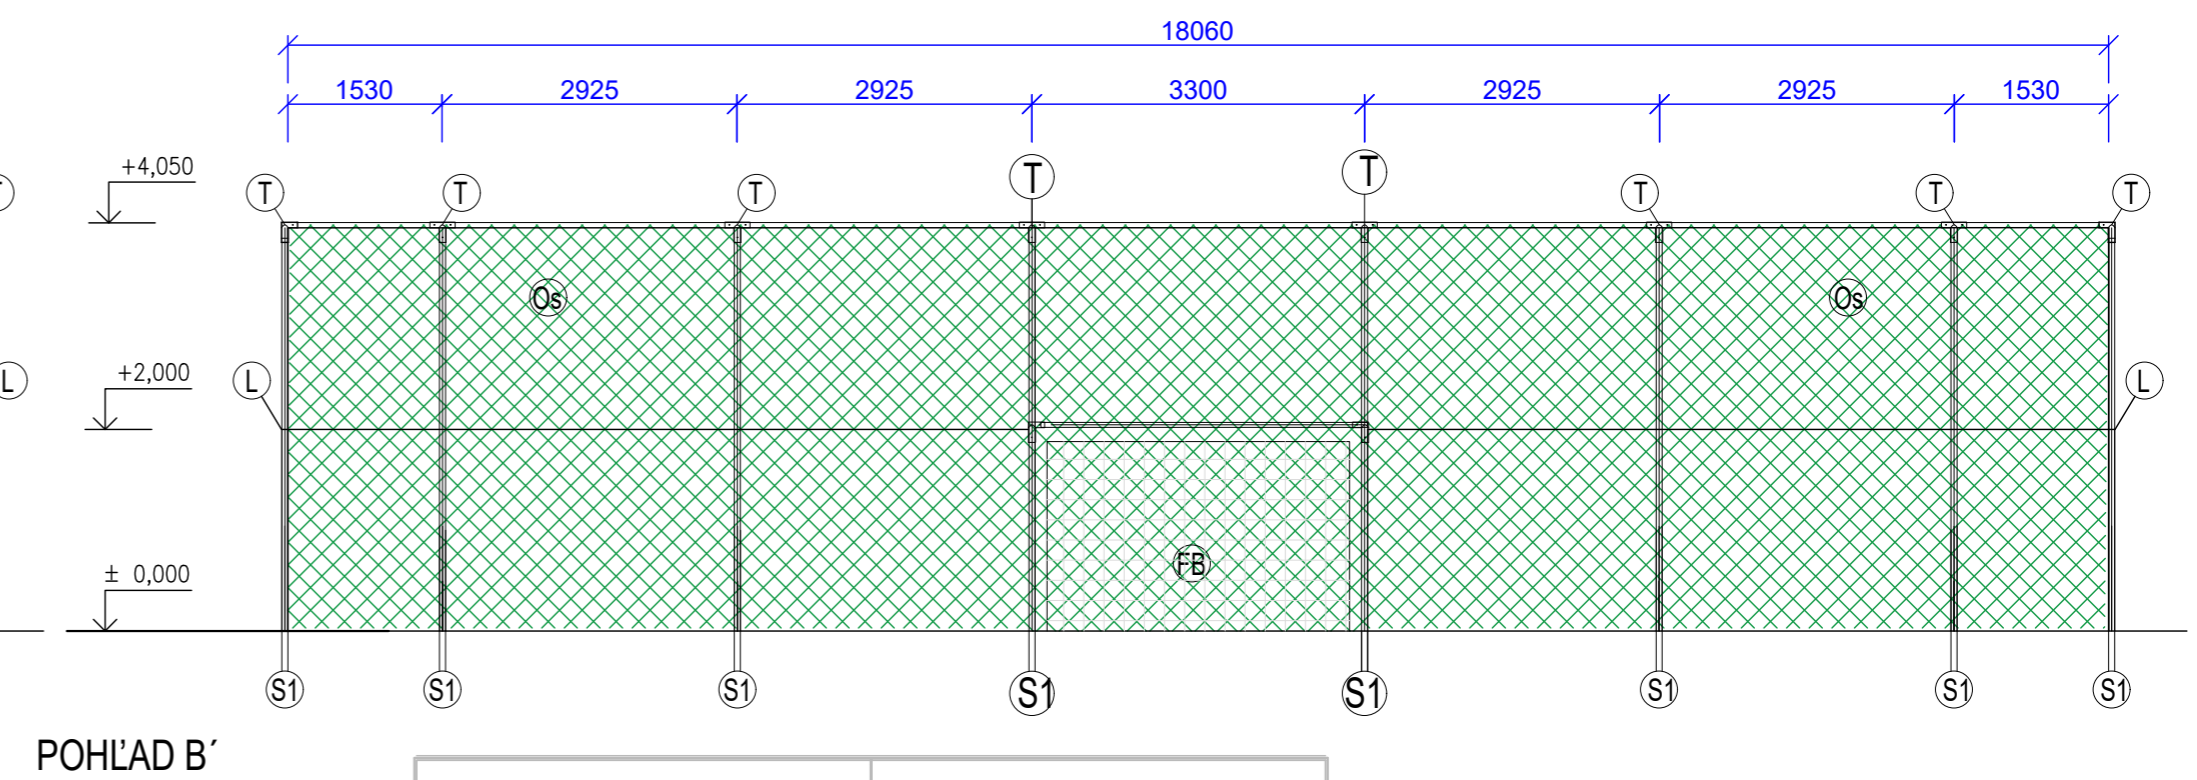
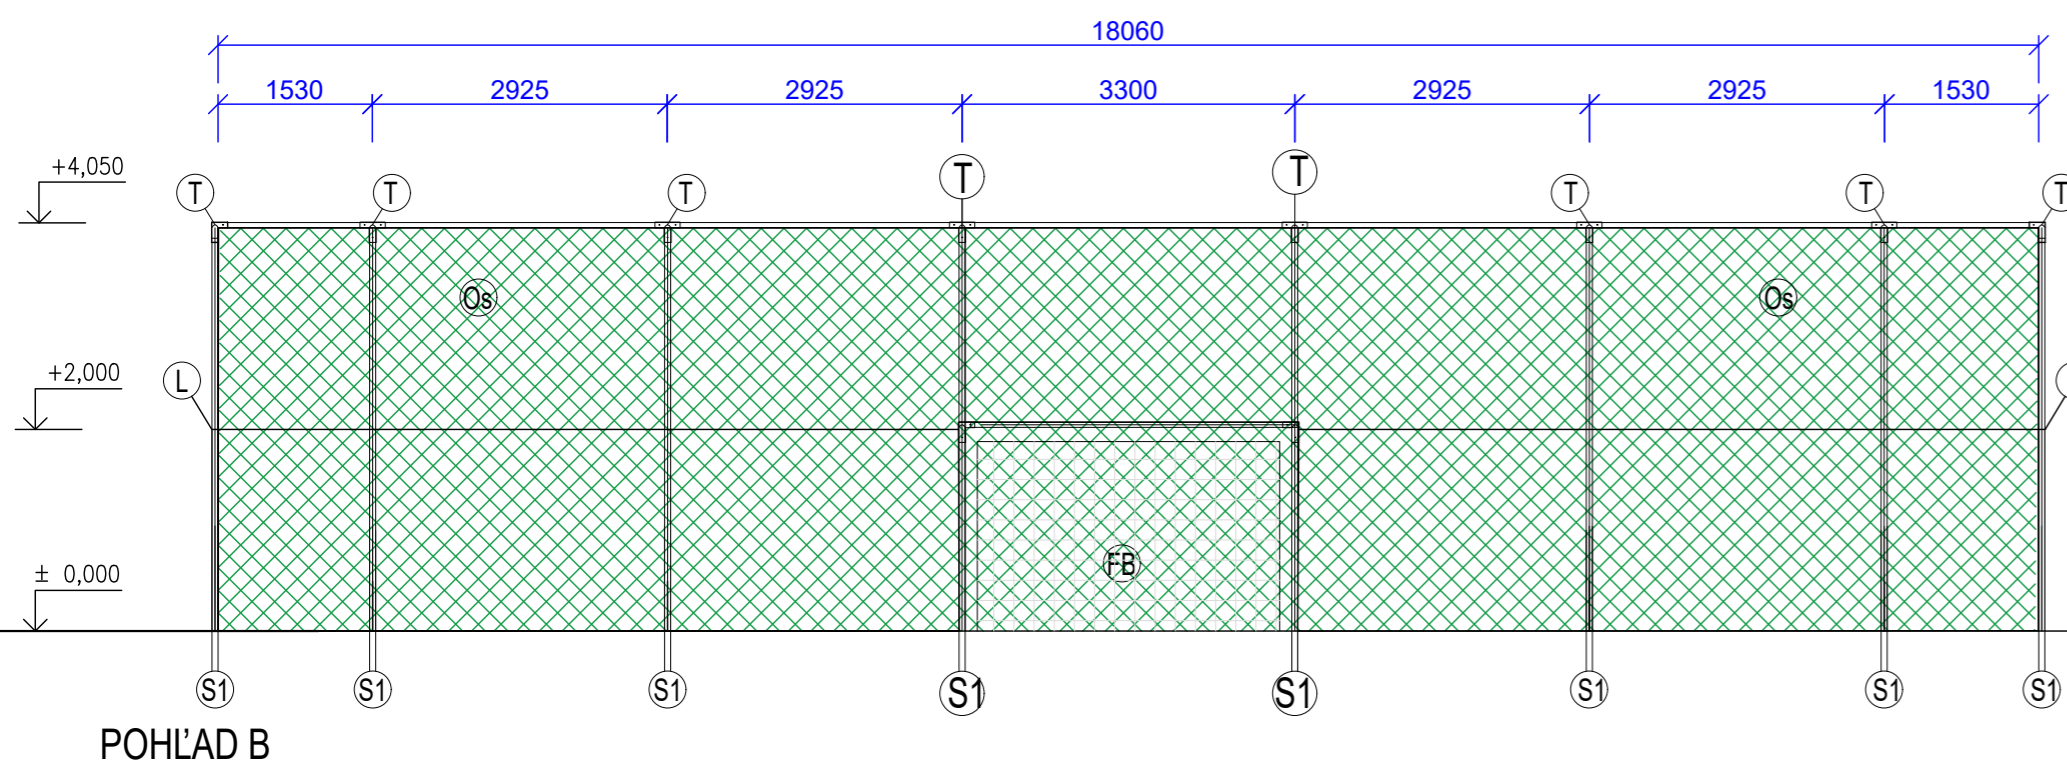
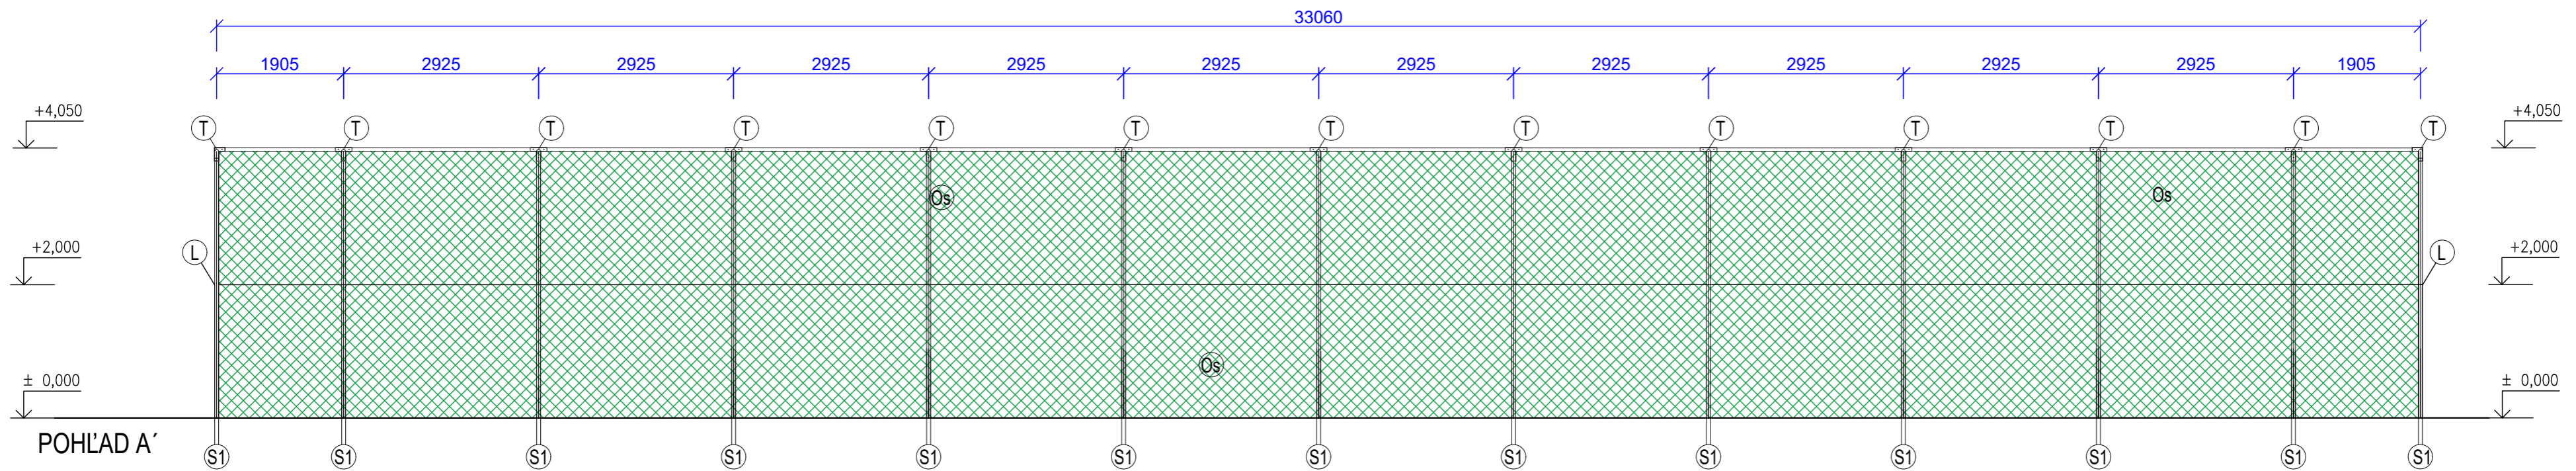


MULTIFUNKČNÉ IHRISKO 36x18 S OPLOTENÍM

Pohľady

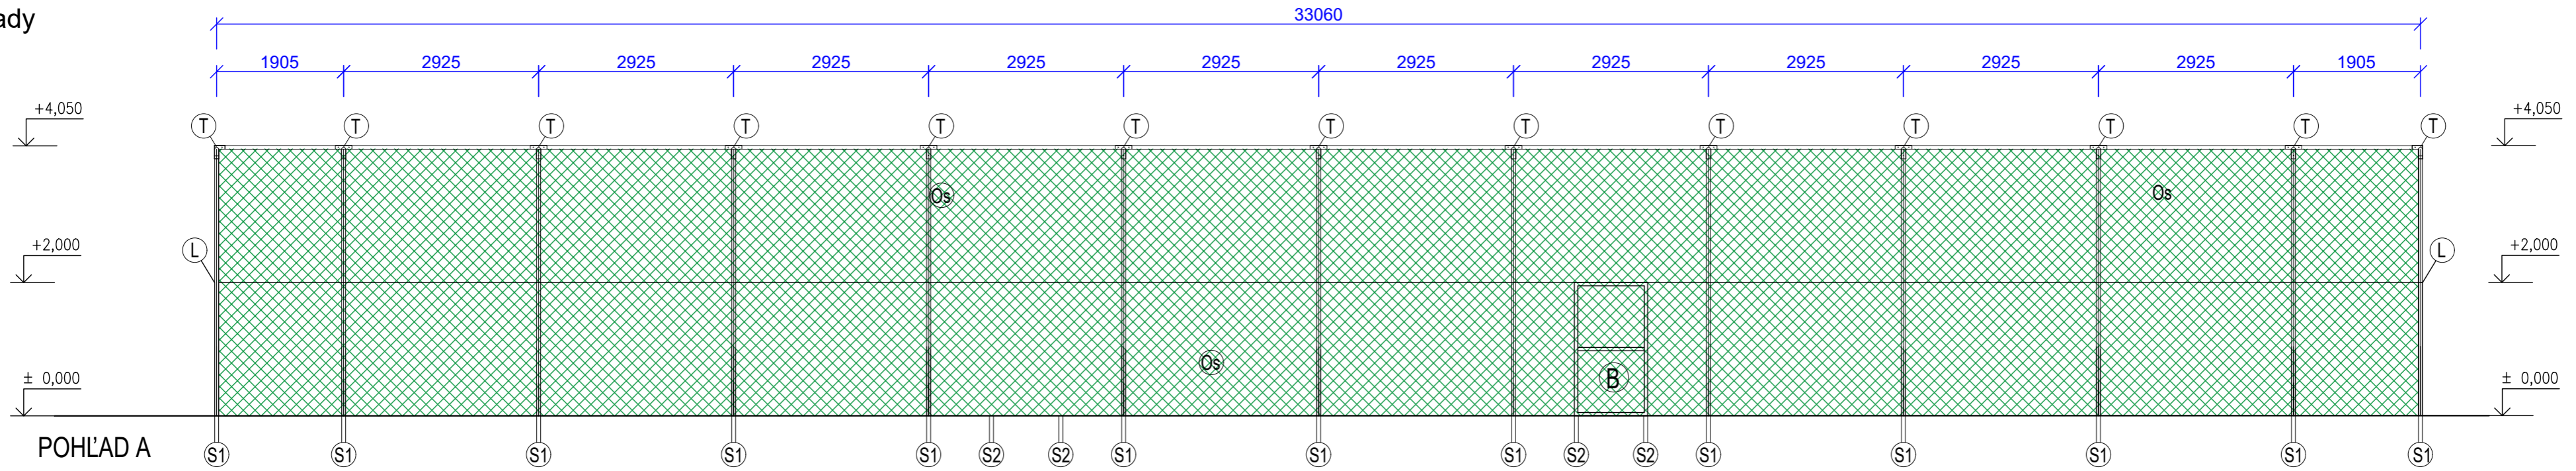

LEGENDA

- | | | |
|------|---|--------------------|
| (S1) | STĽPIK GALVANIZOVANÝ Ø 60 mm, DĹ. 4600 mm | 34 ks |
| (A) | STĽPIK GALVANIZOVANÝ Ø 48 mm, pre vrchné stuženie | 103 m |
| (T) | STUŽIACI PROFIL "T" (30 ks + 4rohové) | 34 ks |
| (L) | POGUMOVANÉ OCELOVÉ LANKO+5% | 96 m |
| (Os) | OCHRANNÉ SIETE | 396 m ² |

