



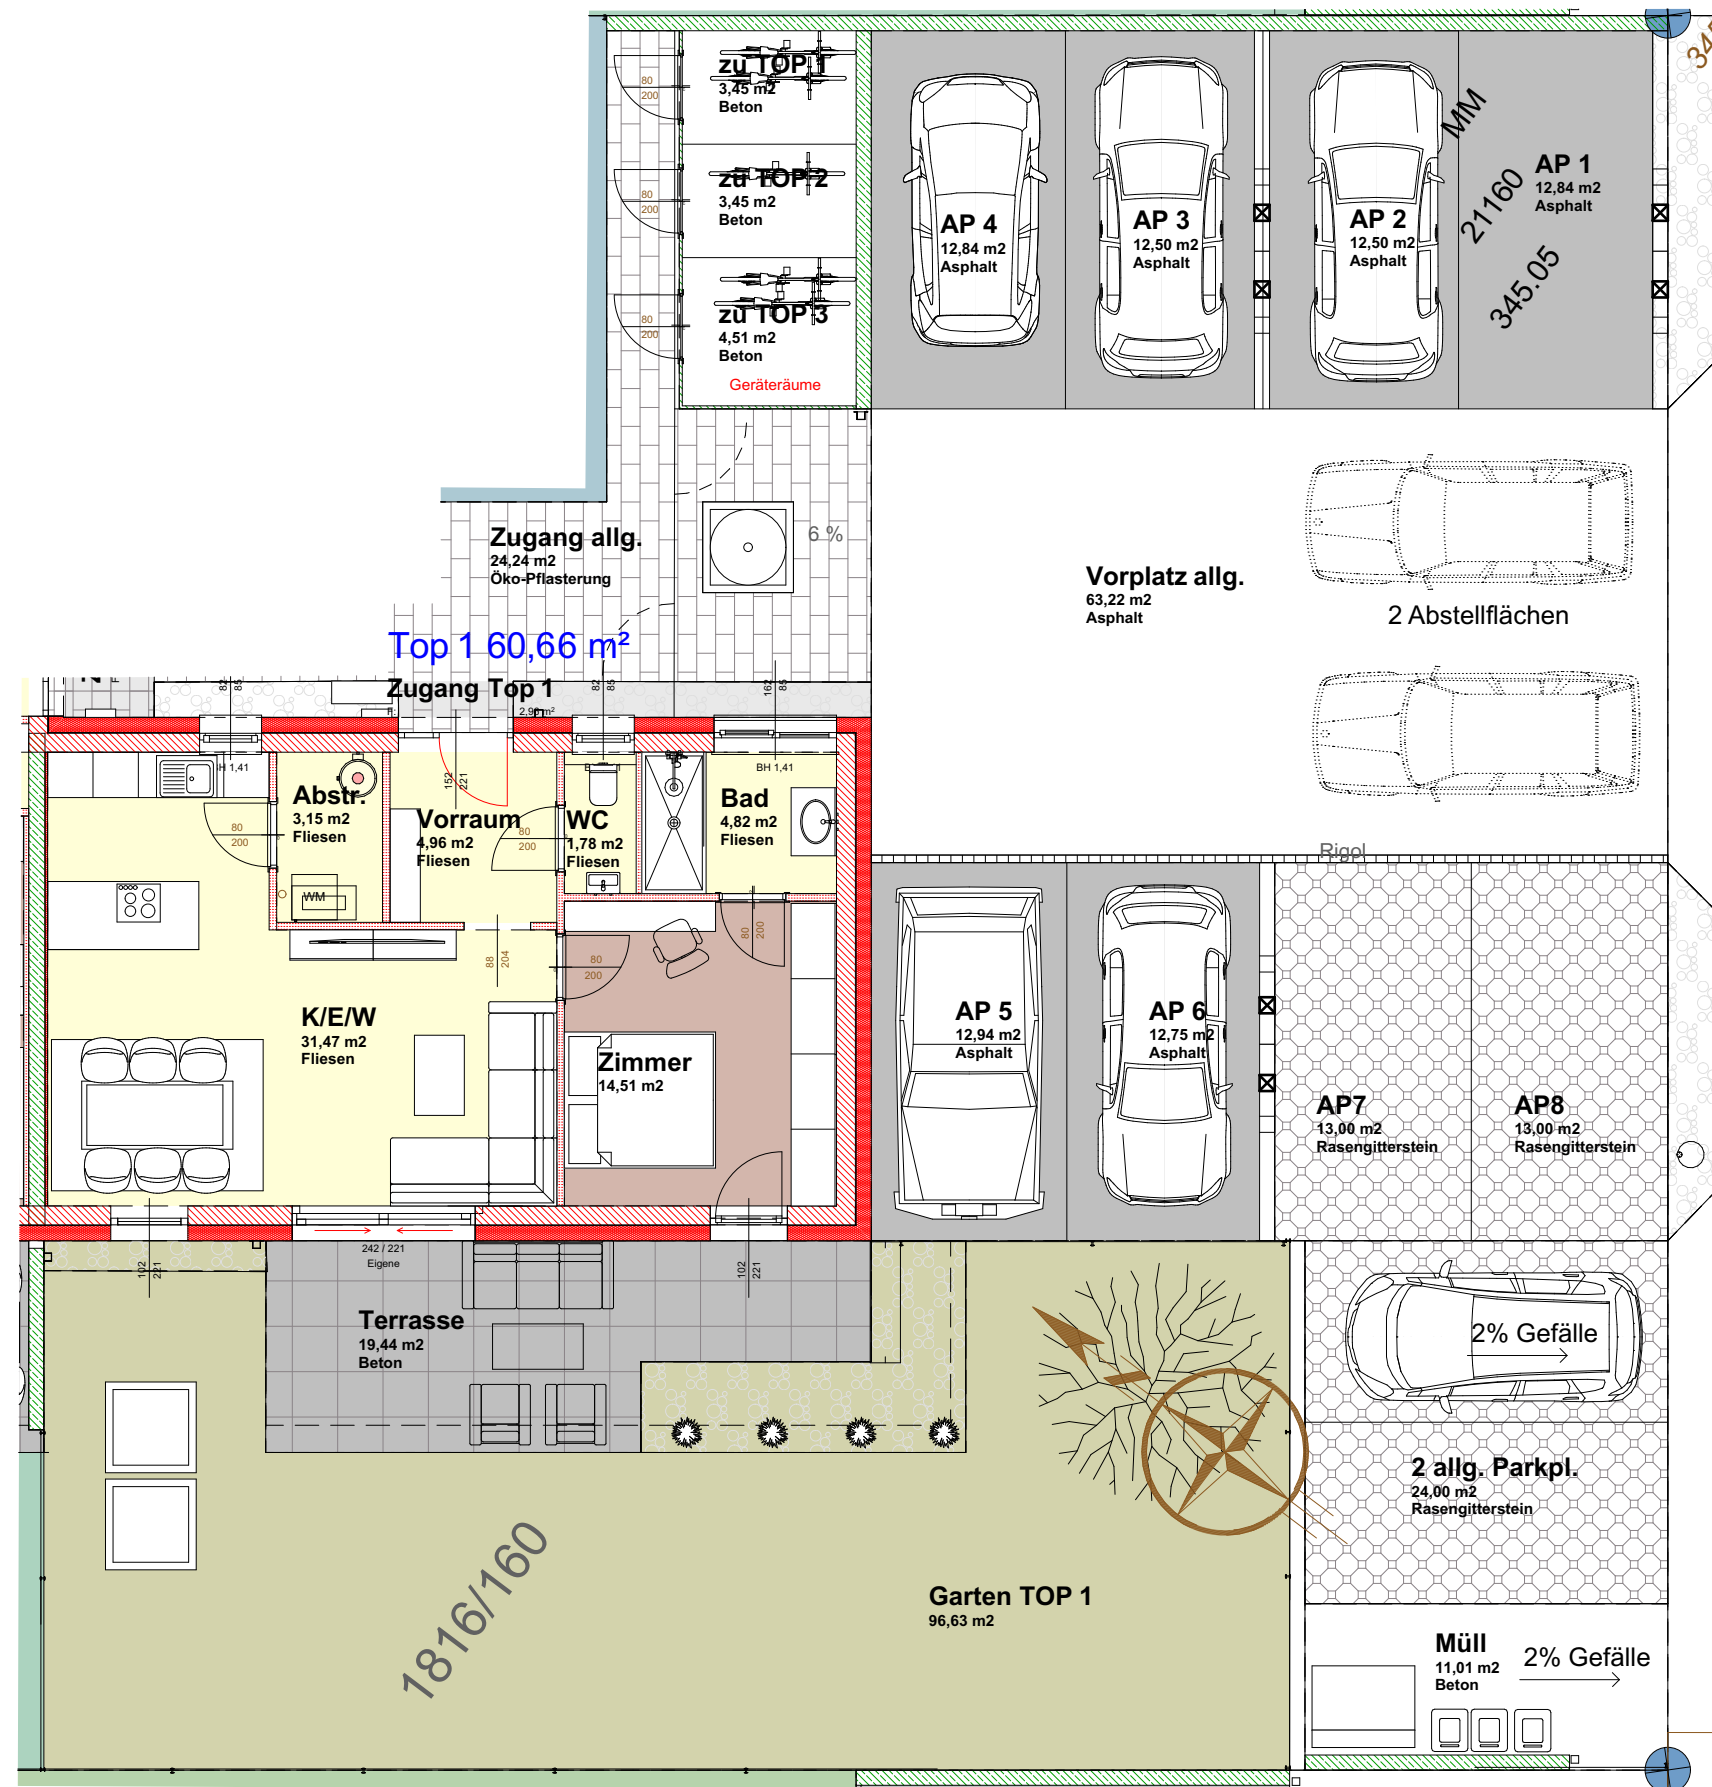

Erdgeschoss

TOP 2
ak 24 m²

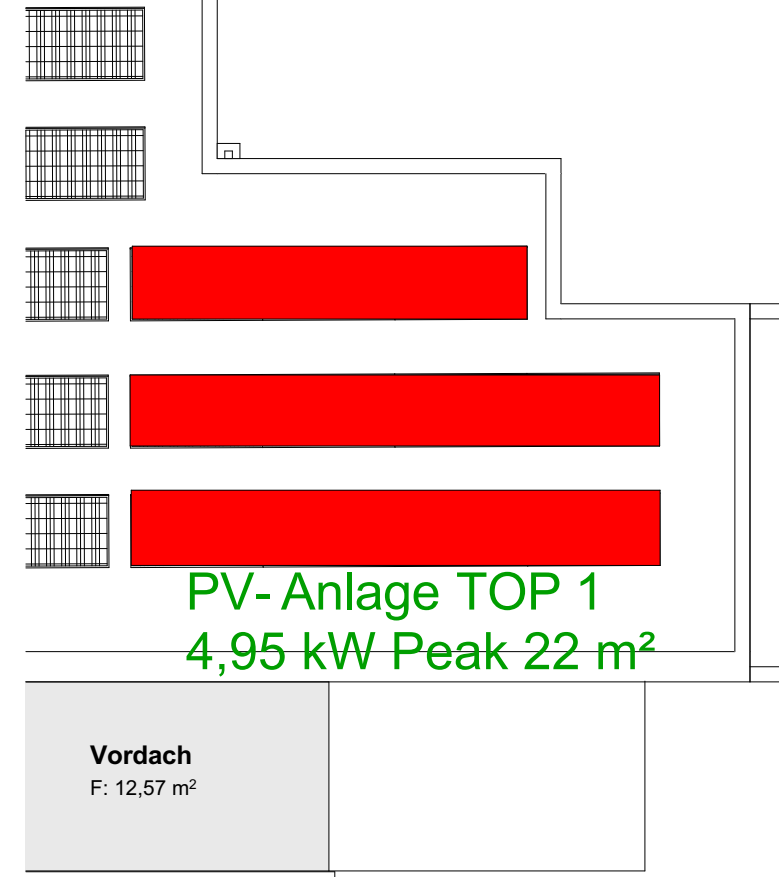

Dachdraufsicht

Top 1 :
60,66 m² Wohnnutzfläche
2 Zimmer Gartenwohnung

Haus 4

Haus 3

Haus 2

Haus 1

