


Půdorys podkroví, 1:100

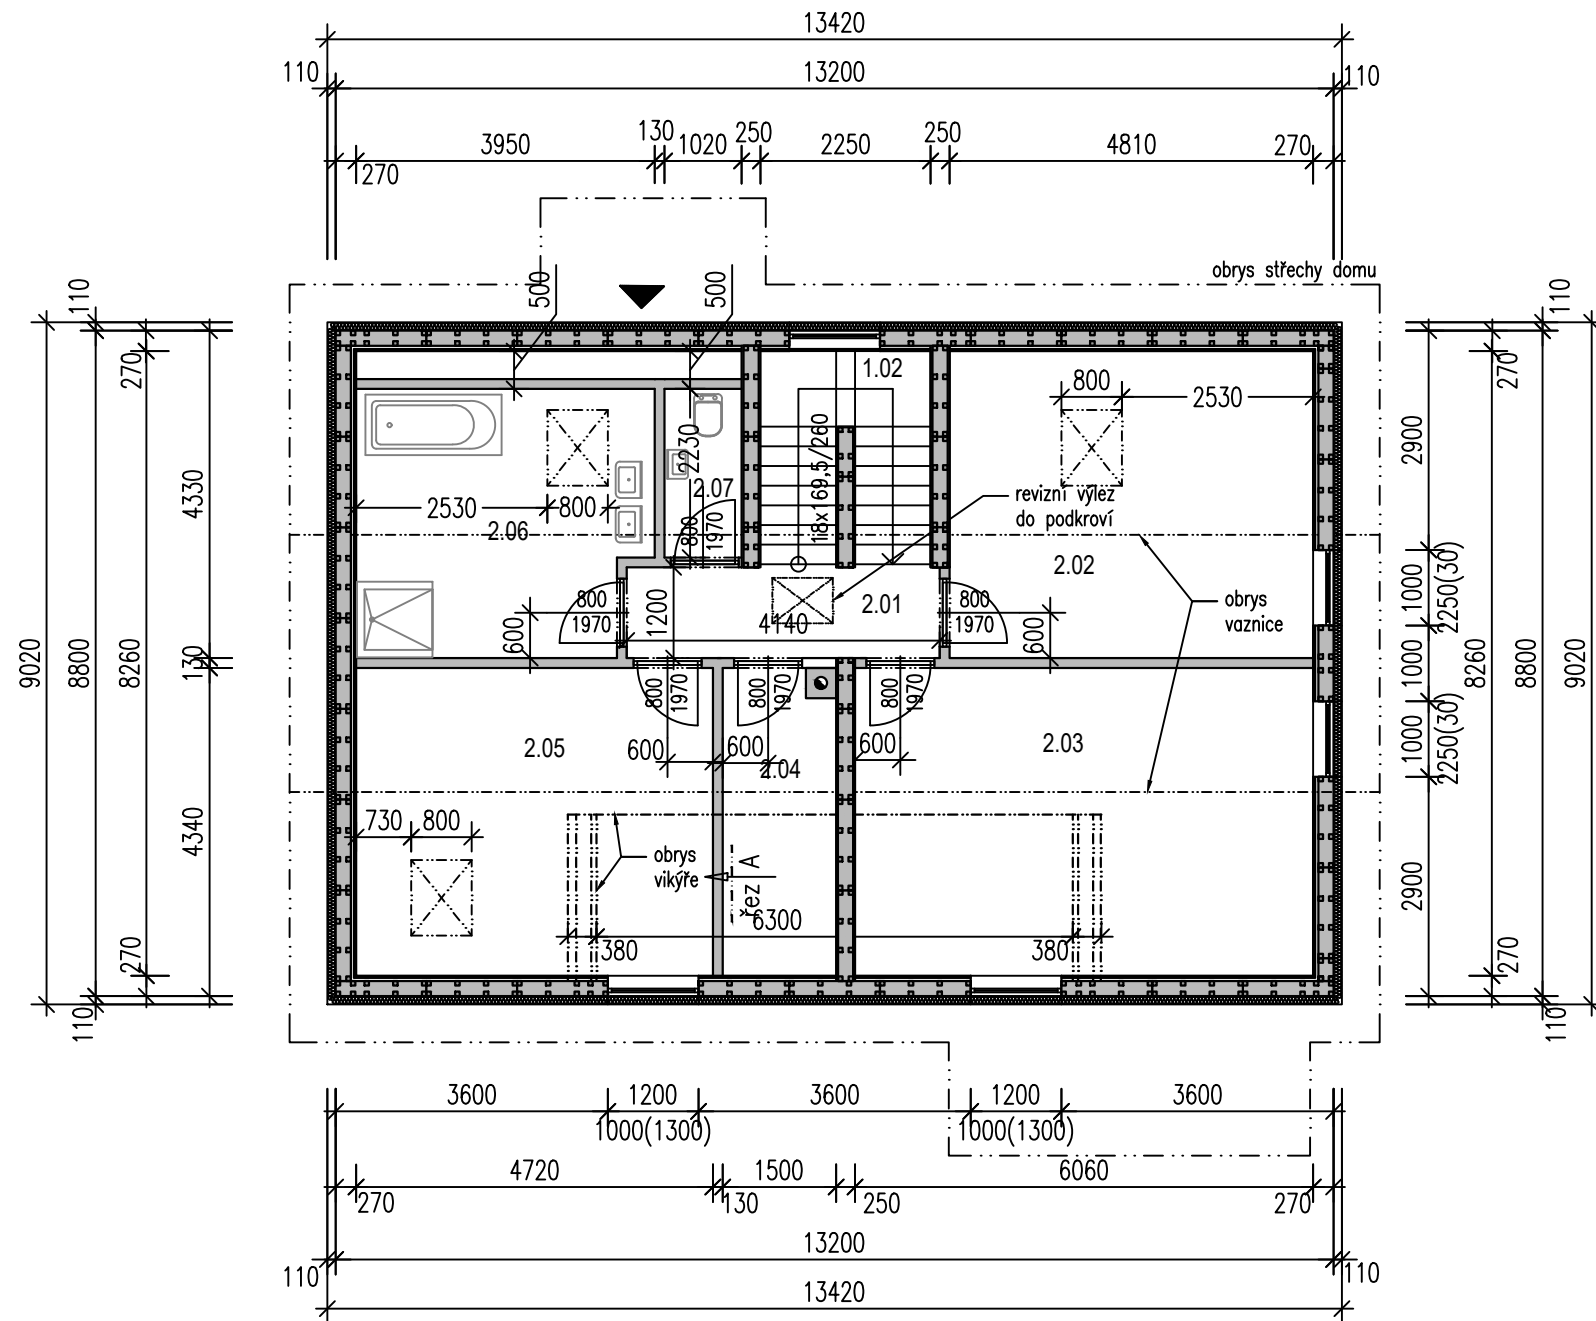

čís.	účel místnosti	plocha (m ²)	podlaha	úprava povrchů
1.01	zádveří	6,1	keramická dlažba	malba+ker.sokl
1.02	schodiště	6,0	vinylová podlaha	malba
1.03	pokoj + kuchyňský kout	44,6	vinylová podlaha	malba
1.04	pokoj	8,5	vinylová podlaha	malba
1.05	pokoj	16,6	vinylová podlaha	malba
1.06	koupelna+WC	6,7	keramická dlažba	malba+ker.obklad v.1,5m
1.07	technická místnost	4,1	keramická dlažba	malba+ker.sokl
1.08	technická místnost	5,9	keramická dlažba	malba+ker.sokl
	užitná plocha	99 m2		

2.01	chodba	5,0	vinylová podlaha	malba
2.02	pokoj	19,5	vinylová podlaha	malba
2.03	pokoj	24,6	vinylová podlaha	malba
2.04	pokoj	5,9	vinylová podlaha	malba
2.05	pokoj	19,2	vinylová podlaha	malba
2.06	koupelna	13,4	keramická dlažba	malba+ker.obklad v.1,5m
2.07	WC	2,3	keramická dlažba	malba+ker.sokl
	užitná plocha	90 m2		

celkem	užitná plocha	188 m ²
	celková půd.plocha	121 m ²
	zastavěná plocha	154 m ²

(pozn. zastavěná plocha je vč. přesahu střechy)

LEGENDA STĚN – PŮDORYS

	obvodová nosná stěna		
	• omítka+TI	celk.tl.	110mm
	• PIR 200mm+NK z KVH	celk.tl.	200mm
	• předstěna z KVH+TI	celk.tl.	40mm
	• OSB+SDK	celk.tl.	30mm
		celkem	380mm
	vnitřní nosná stěna		
	• SDK	celk.tl.	15mm
	• PIR 200mm+NK z KVH	celk.tl.	200mm
	• OSB+SDK	celk.tl.	35mm
		celkem	250mm
	vnitřní nenosná stěna – příčka		
	• SDK	celk.tl.	15mm
	• NK z KVH	celk.tl.	100mm
	• SDK	celk.tl.	15mm
		celkem	130mm