


Příčný řez, 1:50

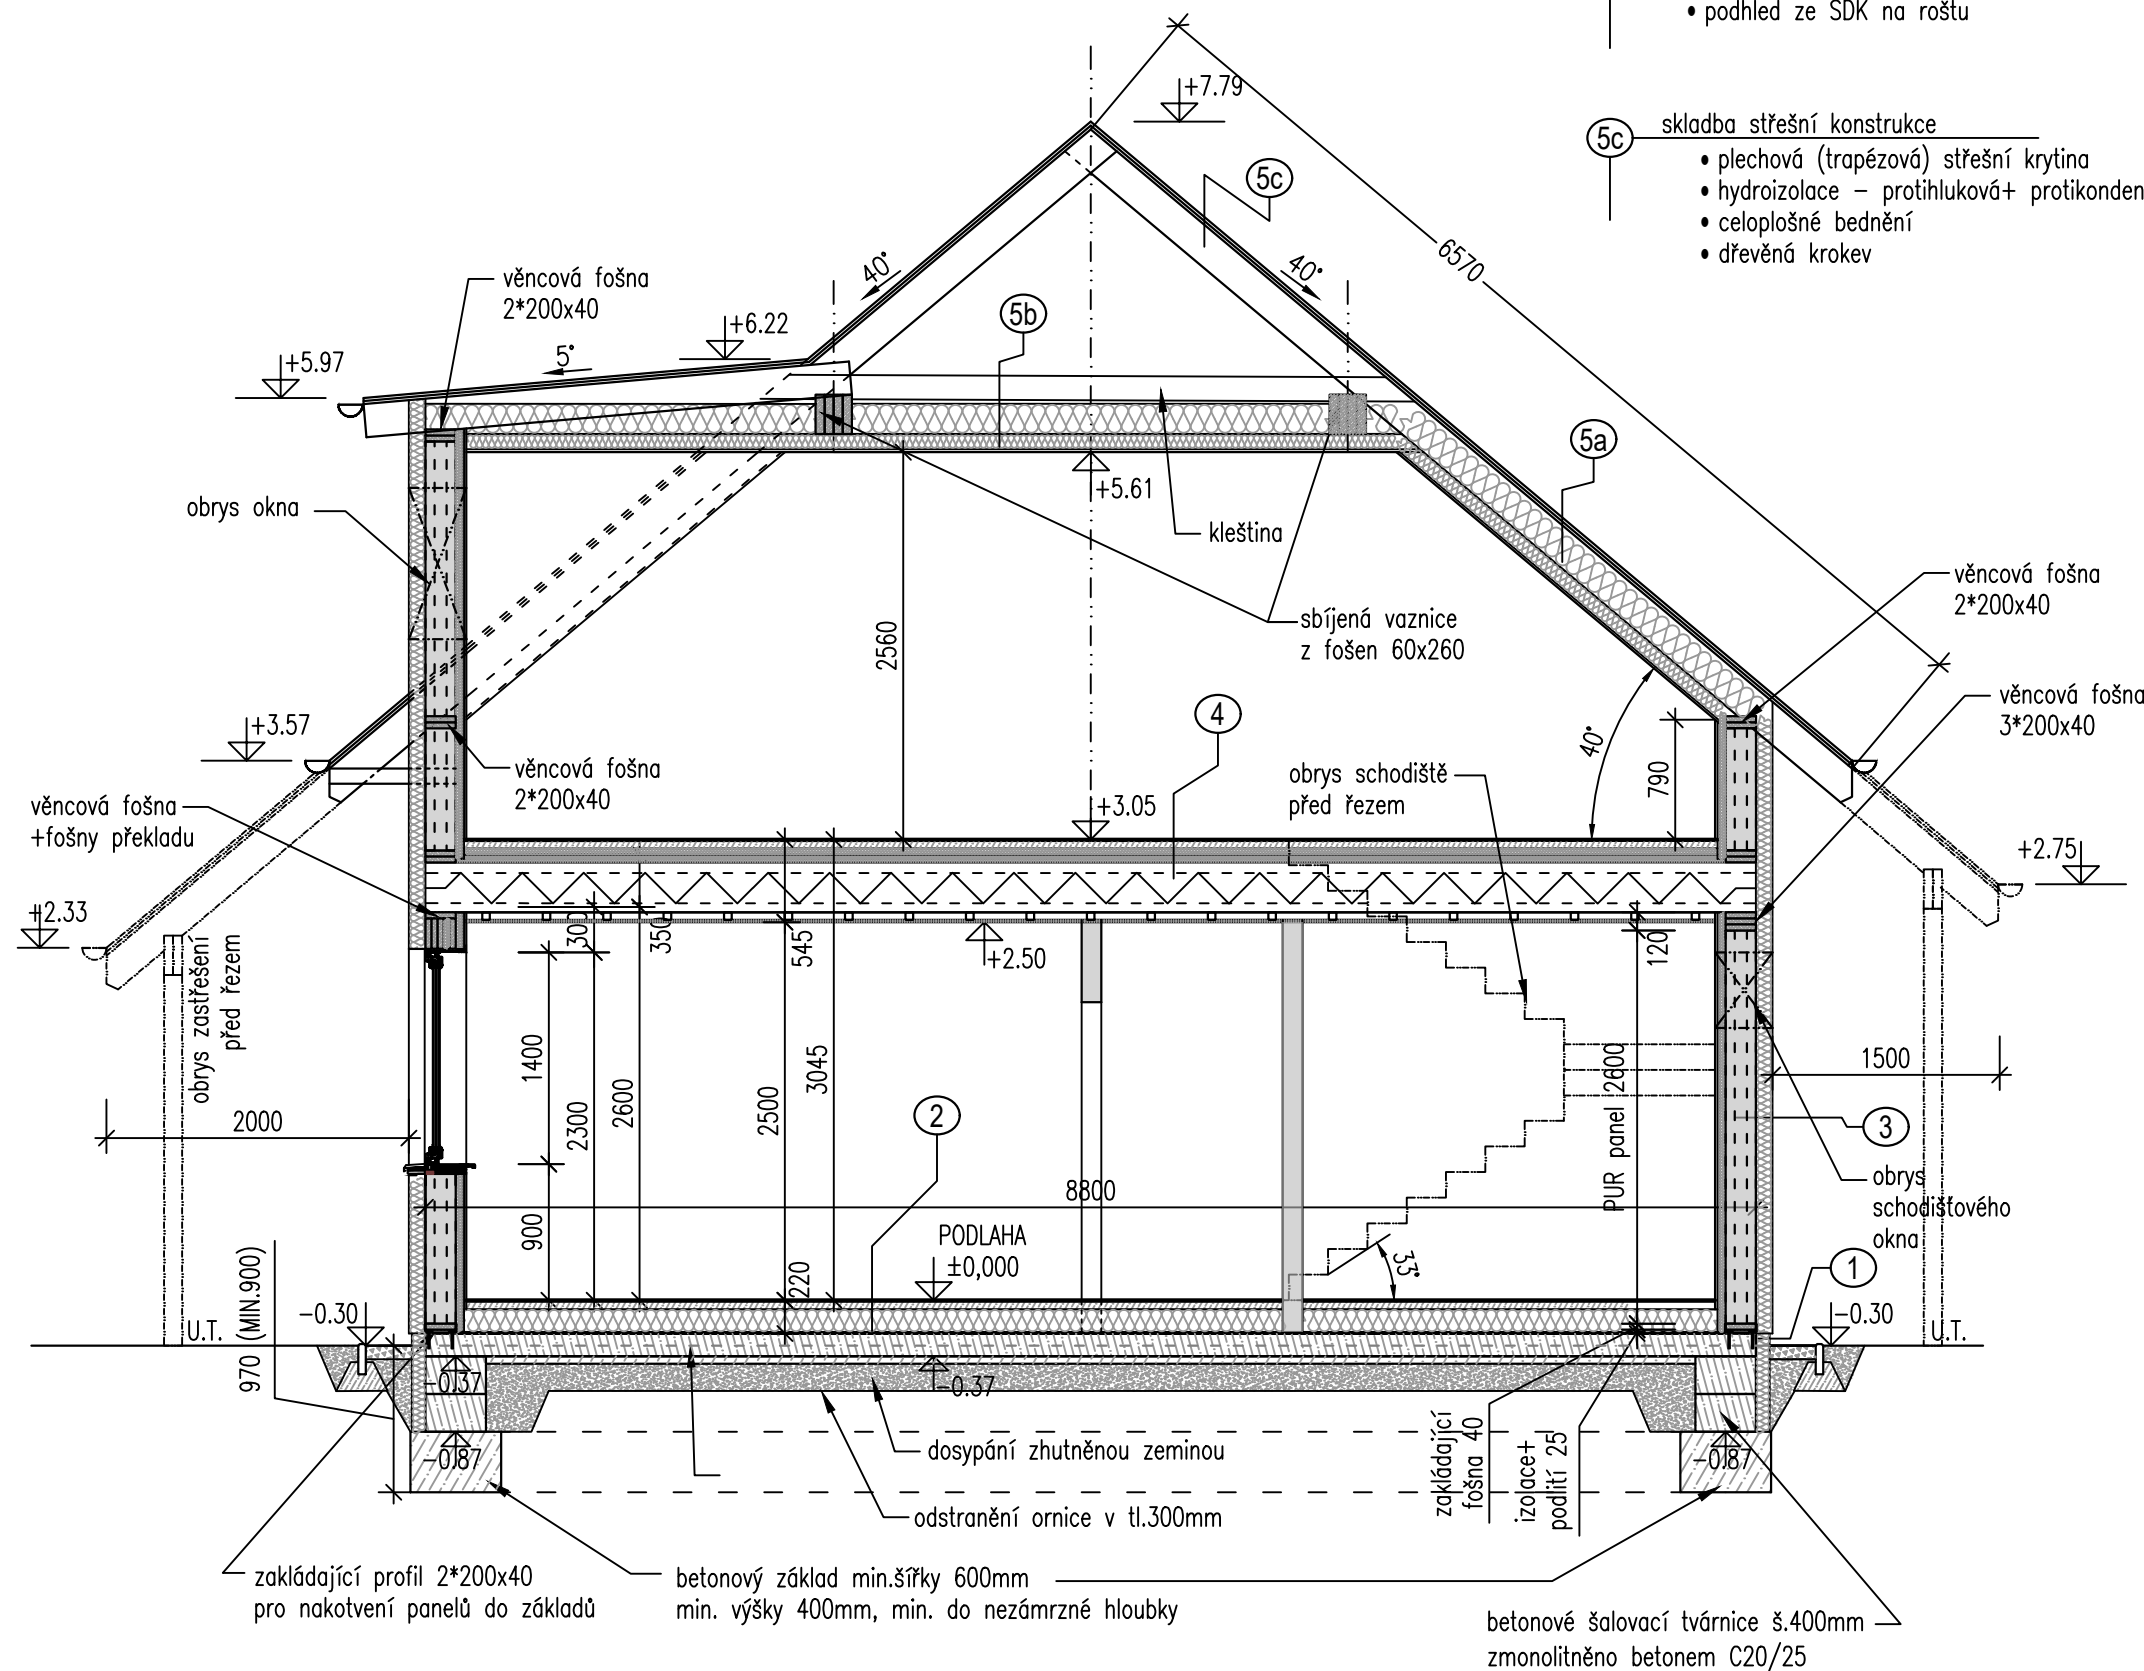

- 5a skladba střešní konstrukce
- plechová (trapézová) střešní krytina
 - hydroizolace – protihluková+ protikondenzační
 - celoplošné bednění
 - dřevěné kleštiny+izolace minerální vlna tl.200mm
 - izolační deska PIR tl.100mm s Alu fólií (parozábrana)
 - podhled ze SDK na roštu
- 5b skladba střešní konstrukce
- dřevěné kleštiny+izolace minerální vlna tl.200mm
 - izolační deska PIR tl.100mm s Alu fólií (parozábrana)
 - podhled ze SDK na roštu
- 5c skladba střešní konstrukce
- plechová (trapézová) střešní krytina
 - hydroizolace – protihluková+ protikondenzační
 - celoplošné bednění
 - dřevěná krokev

- 1 skladba soklu
- soklová omítka
 - penetrační nátěr
 - armovací síťka /sklovláknitou tkaninou
 - nenasákavý extrudovaný polystyrén tl.80mm
 - hydroizolace–přetažené asfaltové pásy na penetrační nátěr
- 2 skladba podlahy
- podlahová krytina (vinylová plovoucí podlaha) – celk.tl.max.15mm
 - anhydritový potěr CA–C25 tl. 55mm s podlahovým topením
 - podlahová izolační deska PIR celk.tl.150mm
 - hydroizolace–asfaltový pás na penetrační nátěr
 - ŽB monolitická deska tl.150mm s výztužnou kari sítí při obou površích
 - podkladní beton
 - podkladní vrstva/zásyp z hutněné štěrkodrti/výkopové zeminy
- 3 skladba stěny
- silikátová tenkovrstvá omítka 3mm na tmelu na výztužné sítkovině 5mm
 - fasádní polystyrén GREY (šedý) tl.100mm
 - PIR deska 200mm s KVH nosnou konstrukcí 60x60mm
 - instalační předstěna z KVH 60x40mm s minerální vlnou tl.40mm
 - OSB deska 12mm
 - protipožární SDK 12,5mm
- 4 skladba stropu a podlahy
- podlahová krytina (vinylová plovoucí podlaha) – celk.tl.max.15mm
 - anhydritový potěr CA–C25 tl. 55mm s podlahovým topením
 - izolace – podlahový polystyrén 40mm
 - izolace – minerální vata 30mm
 - záklop OSB 22mm
 - stropní příhradový nosník "Posi joist" 330mm
 - ocelový rošt 50mm
 - zavěšený protipožární SDK 12,5mm

Řezy