

PROJET :
CONSTRUCTION DE L'IMMEUBLE
SHARHAZED




MAITRE D'OUVRAGE :MR NACER AMMAR


PROJET :RÉAMÉNAGEMENT DE L'HÔTEL SINDBAD

DATE :25 JUIN 2024

PLANCHE : PG

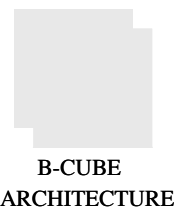

FIRAS BEN AMOR & KHALED LAKHDHER
Rue Victor Hugo,Trocadero ,Immeuble Zrouga, Sousse
Tel: 52 842 655 -52808198- 73224440
E.Mail: firasbenamor@hotmail.com / khaledlakhdher@gmail.com

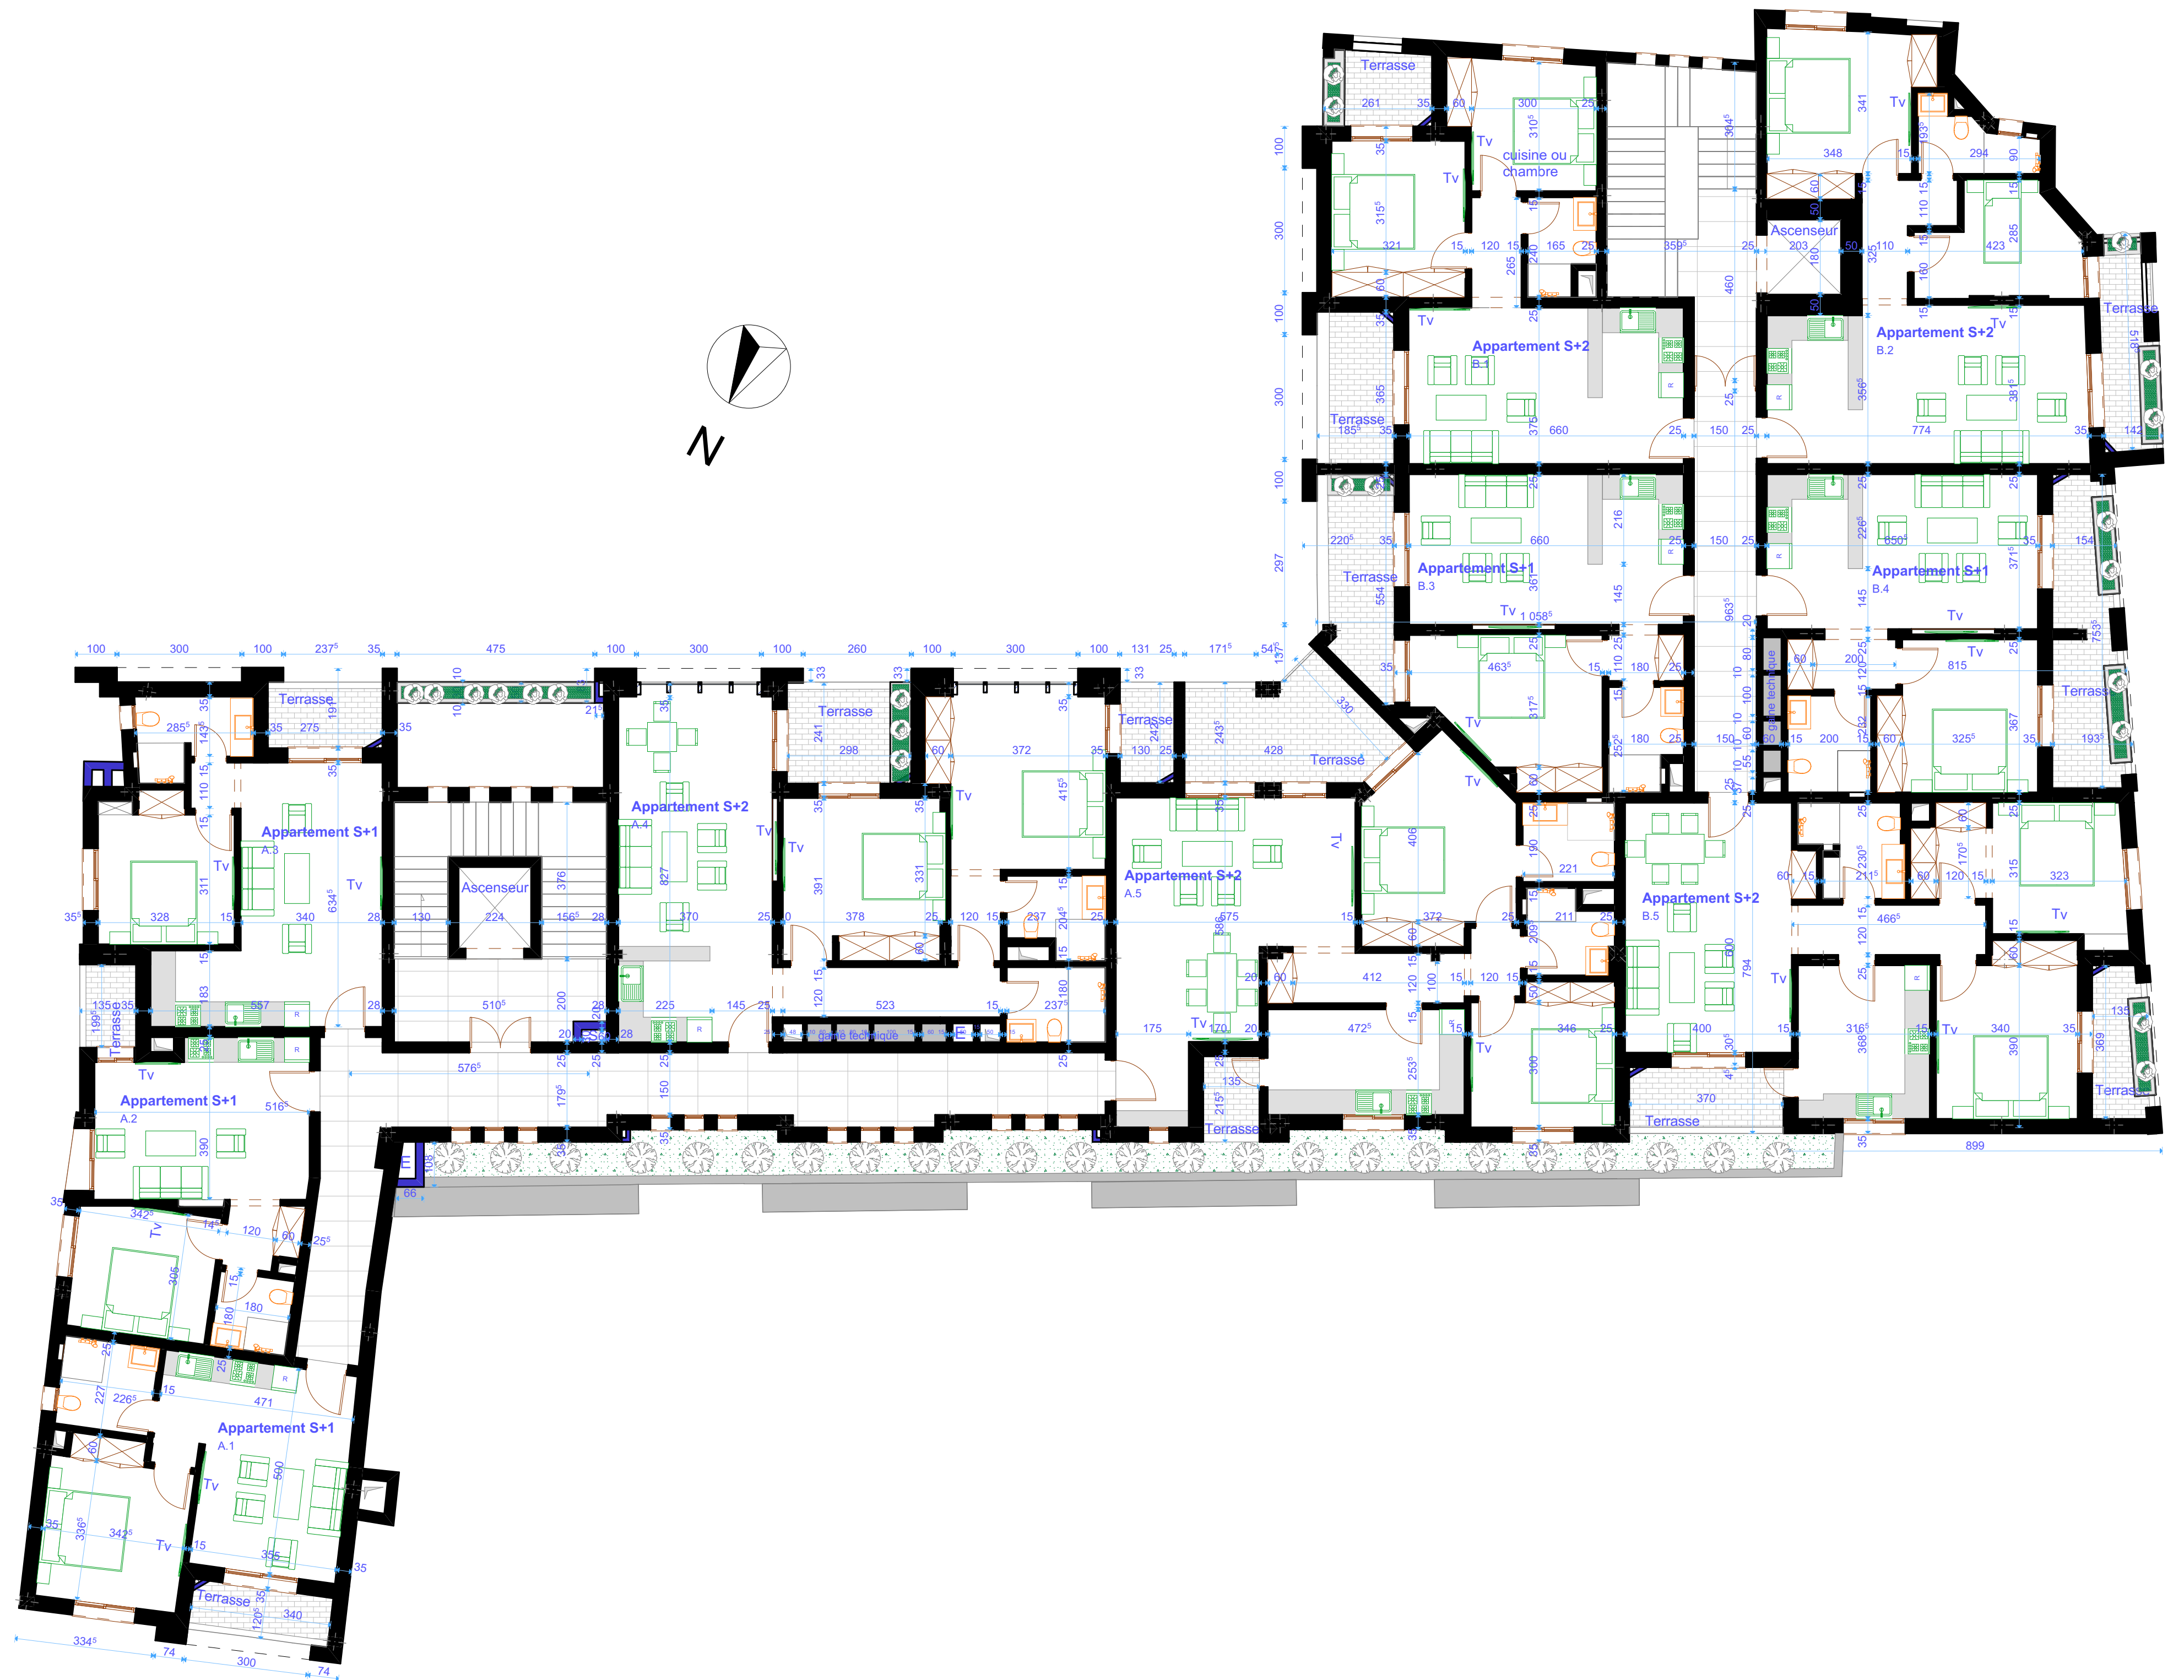

MAITRE D'OUVRAGE :MR NACER AMMAR


PLAN 2EME ETAGE

PROJET :RÉAMÉNAGEMENT DE L'HÔTEL SINDBAD

DATE :25 JUIN 2024

ECHELLE :


PLANCHE 1

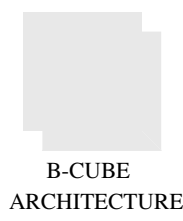



FIRAS BEN AMOR & KHALED LAKHDHER
Rue Victor Hugo,Trocadero ,Immeuble Zrouga, Sousse
Tel: 52 842 655 -52808198- 73224440
E.Mail: firasbenamor@hotmail.com / khaledlakhdher@gmail.com






BLOC A	LOCAL	TYPE	SURFACE H.O
2EME ETAGE	A.1	S+1	65.60 m²
	A.2	S+1	58.15 m²
	A.3	S+1	70.50 m²
	A.4	S+2	133.50 m²
	A.5	S+2	147.00 m²

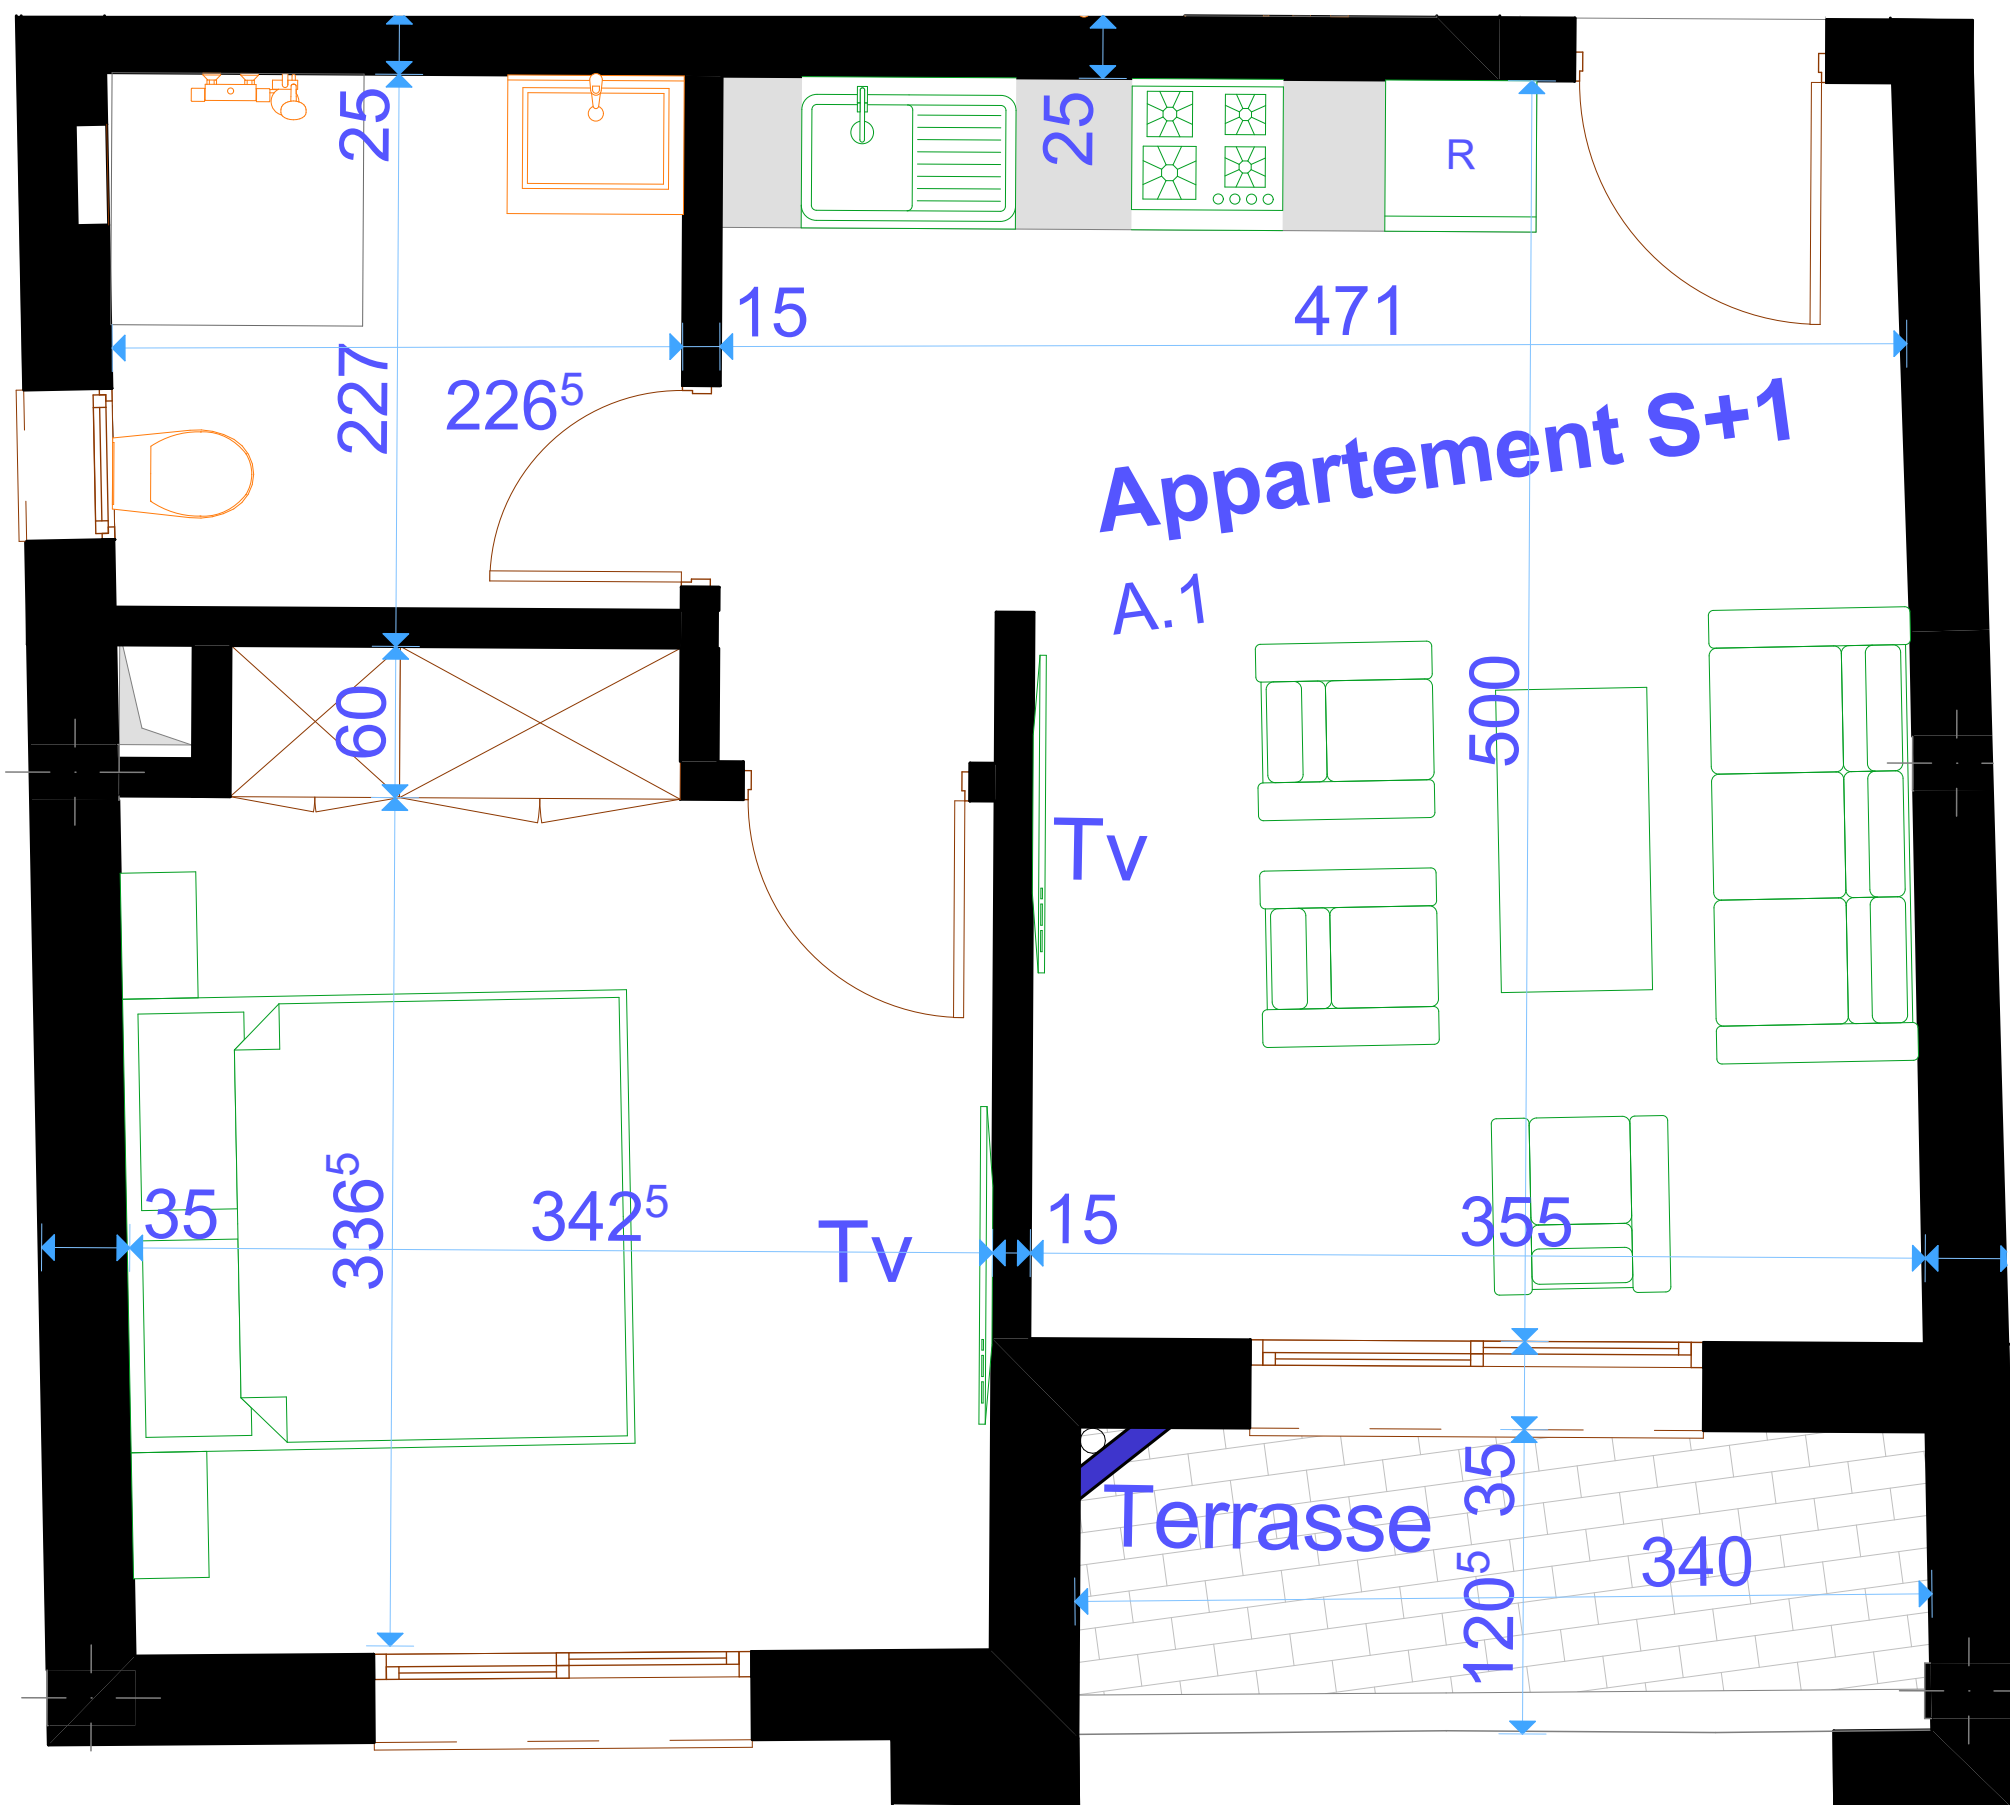

A.1
 APPARTEMENT S+1
 SURFACE : **65.6 m²**

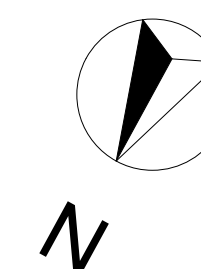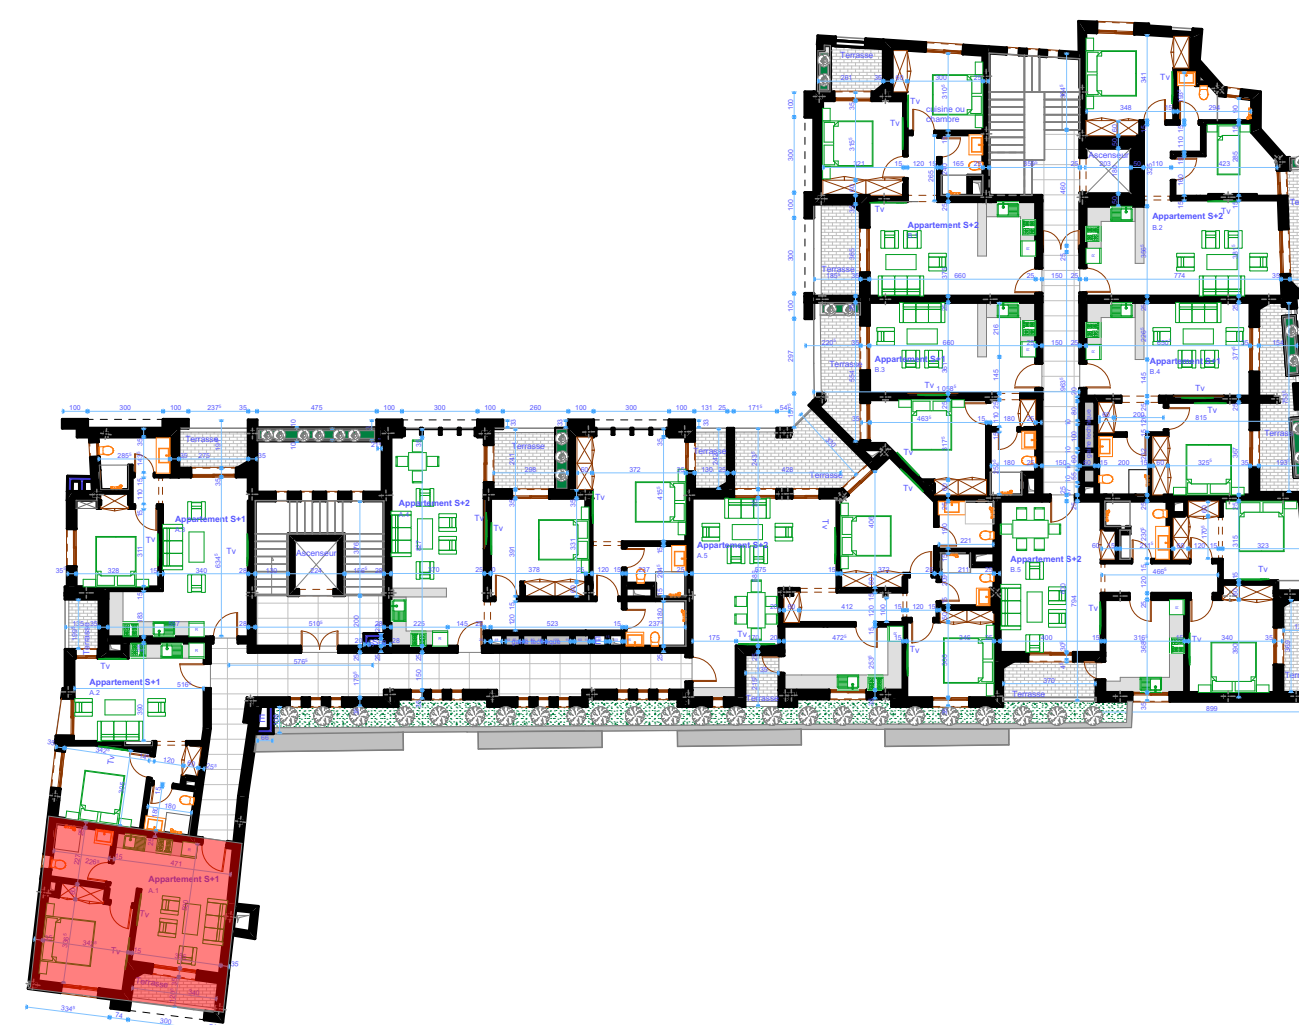


MAITRE D'OUVRAGE :MR NACER AMMAR	PLAN APPARTEMENT A.1 BLOC A			 B-CUBE ARCHITECTURE FIRAS BEN AMOR & KHALED LAKHDHER Rue Victor Hugo,Trocadero ,Immeuble Zrouga, Sousse Tel: 52 842 655 -52808198- 73224440 E.Mail: firasbenamor@hotmail.com / khaledlakhdher@gmail.com
PROJET :RÉAMÉNAGEMENT DE L'HÔTEL SINDBAD	DATE :25 JUIN 2024	ECHELLE :	PLANCHE 3	

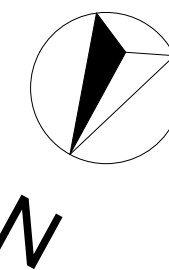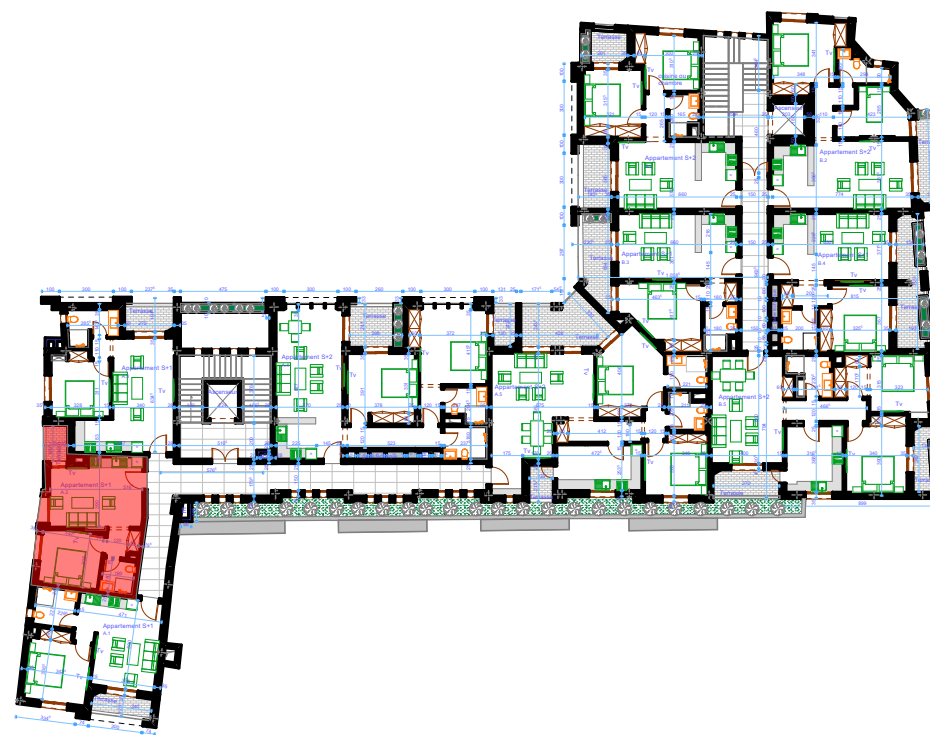
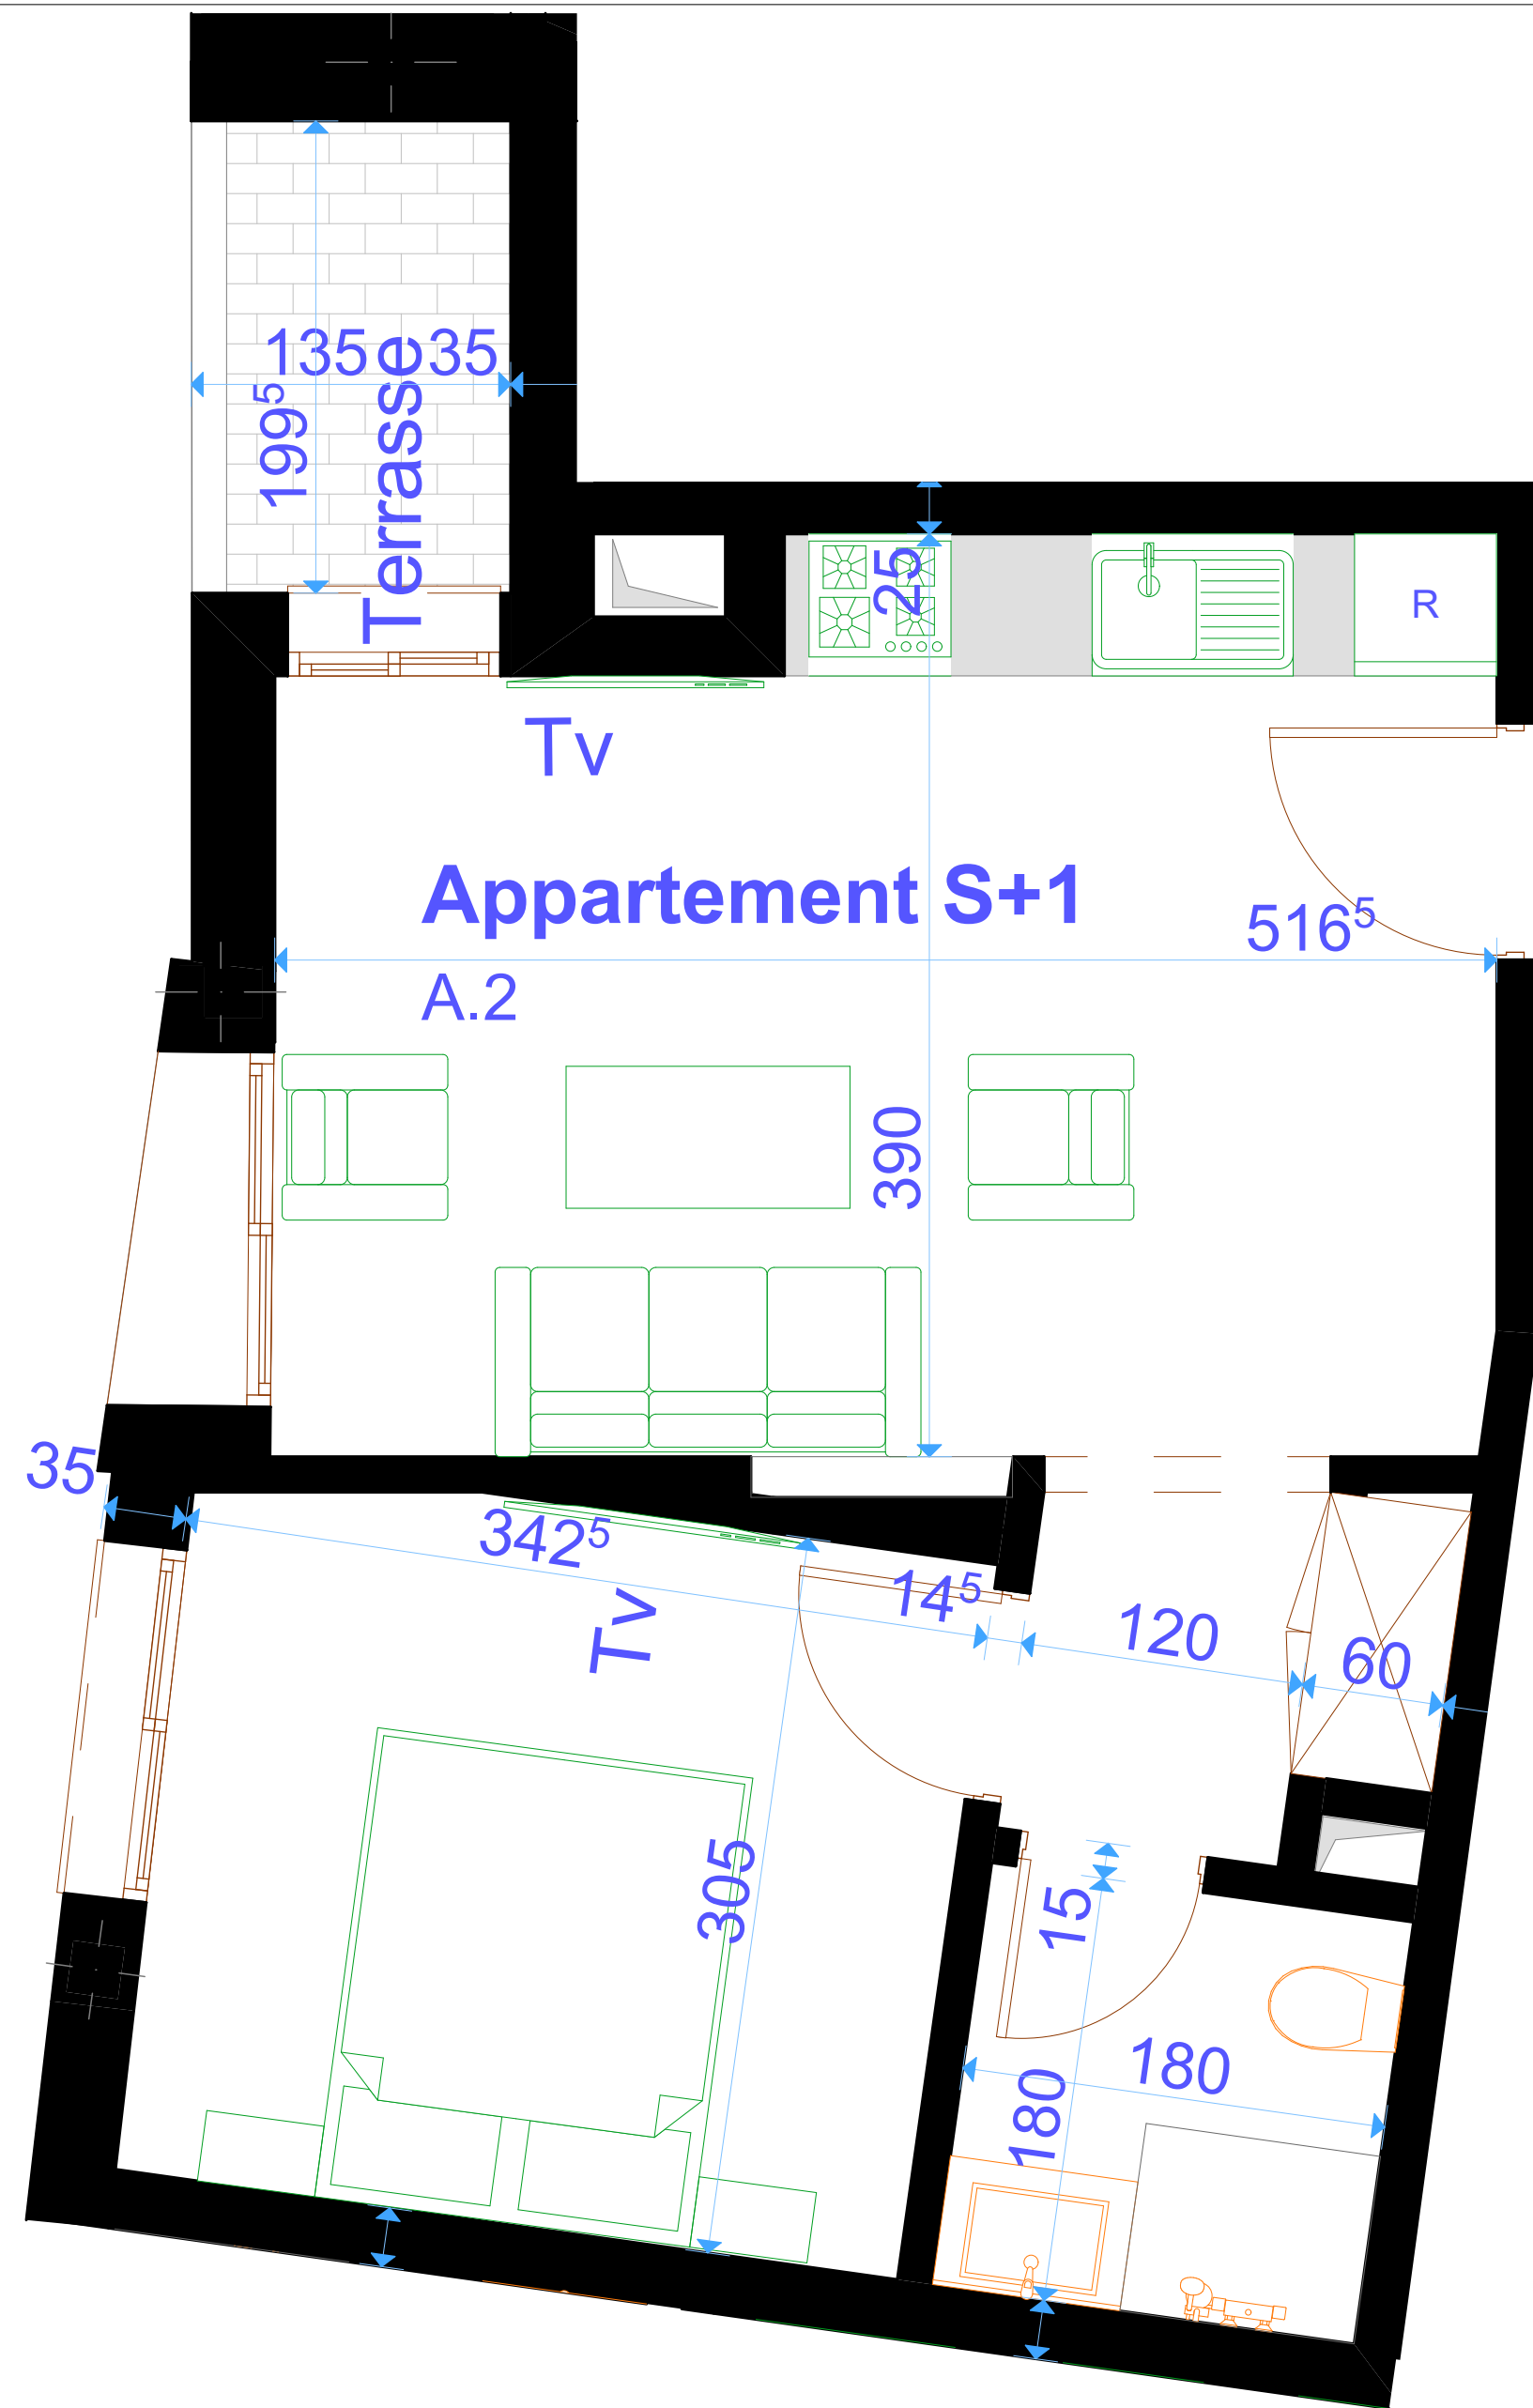


A.2
APPARTEMENT S+1
SURFACE : **58.15 m²**


MAITRE D'OUVRAGE :MR NACER AMMAR	PLAN APPARTEMENT A.2 BLOC A			 FIRAS BEN AMOR & KHALED LAKHDHER Rue Victor Hugo,Trocadero ,Immeuble Zrouga, Sousse Tel: 52 842 655 -52808198- 73224440 E.Mail: firasbenamor@hotmail.com / khaledlakhdher@gmail.com
PROJET :RÉAMÉNAGEMENT DE L'HÔTEL SINDBAD	DATE :25 JUIN 2024	ECHELLE :	PLANCHE 4	

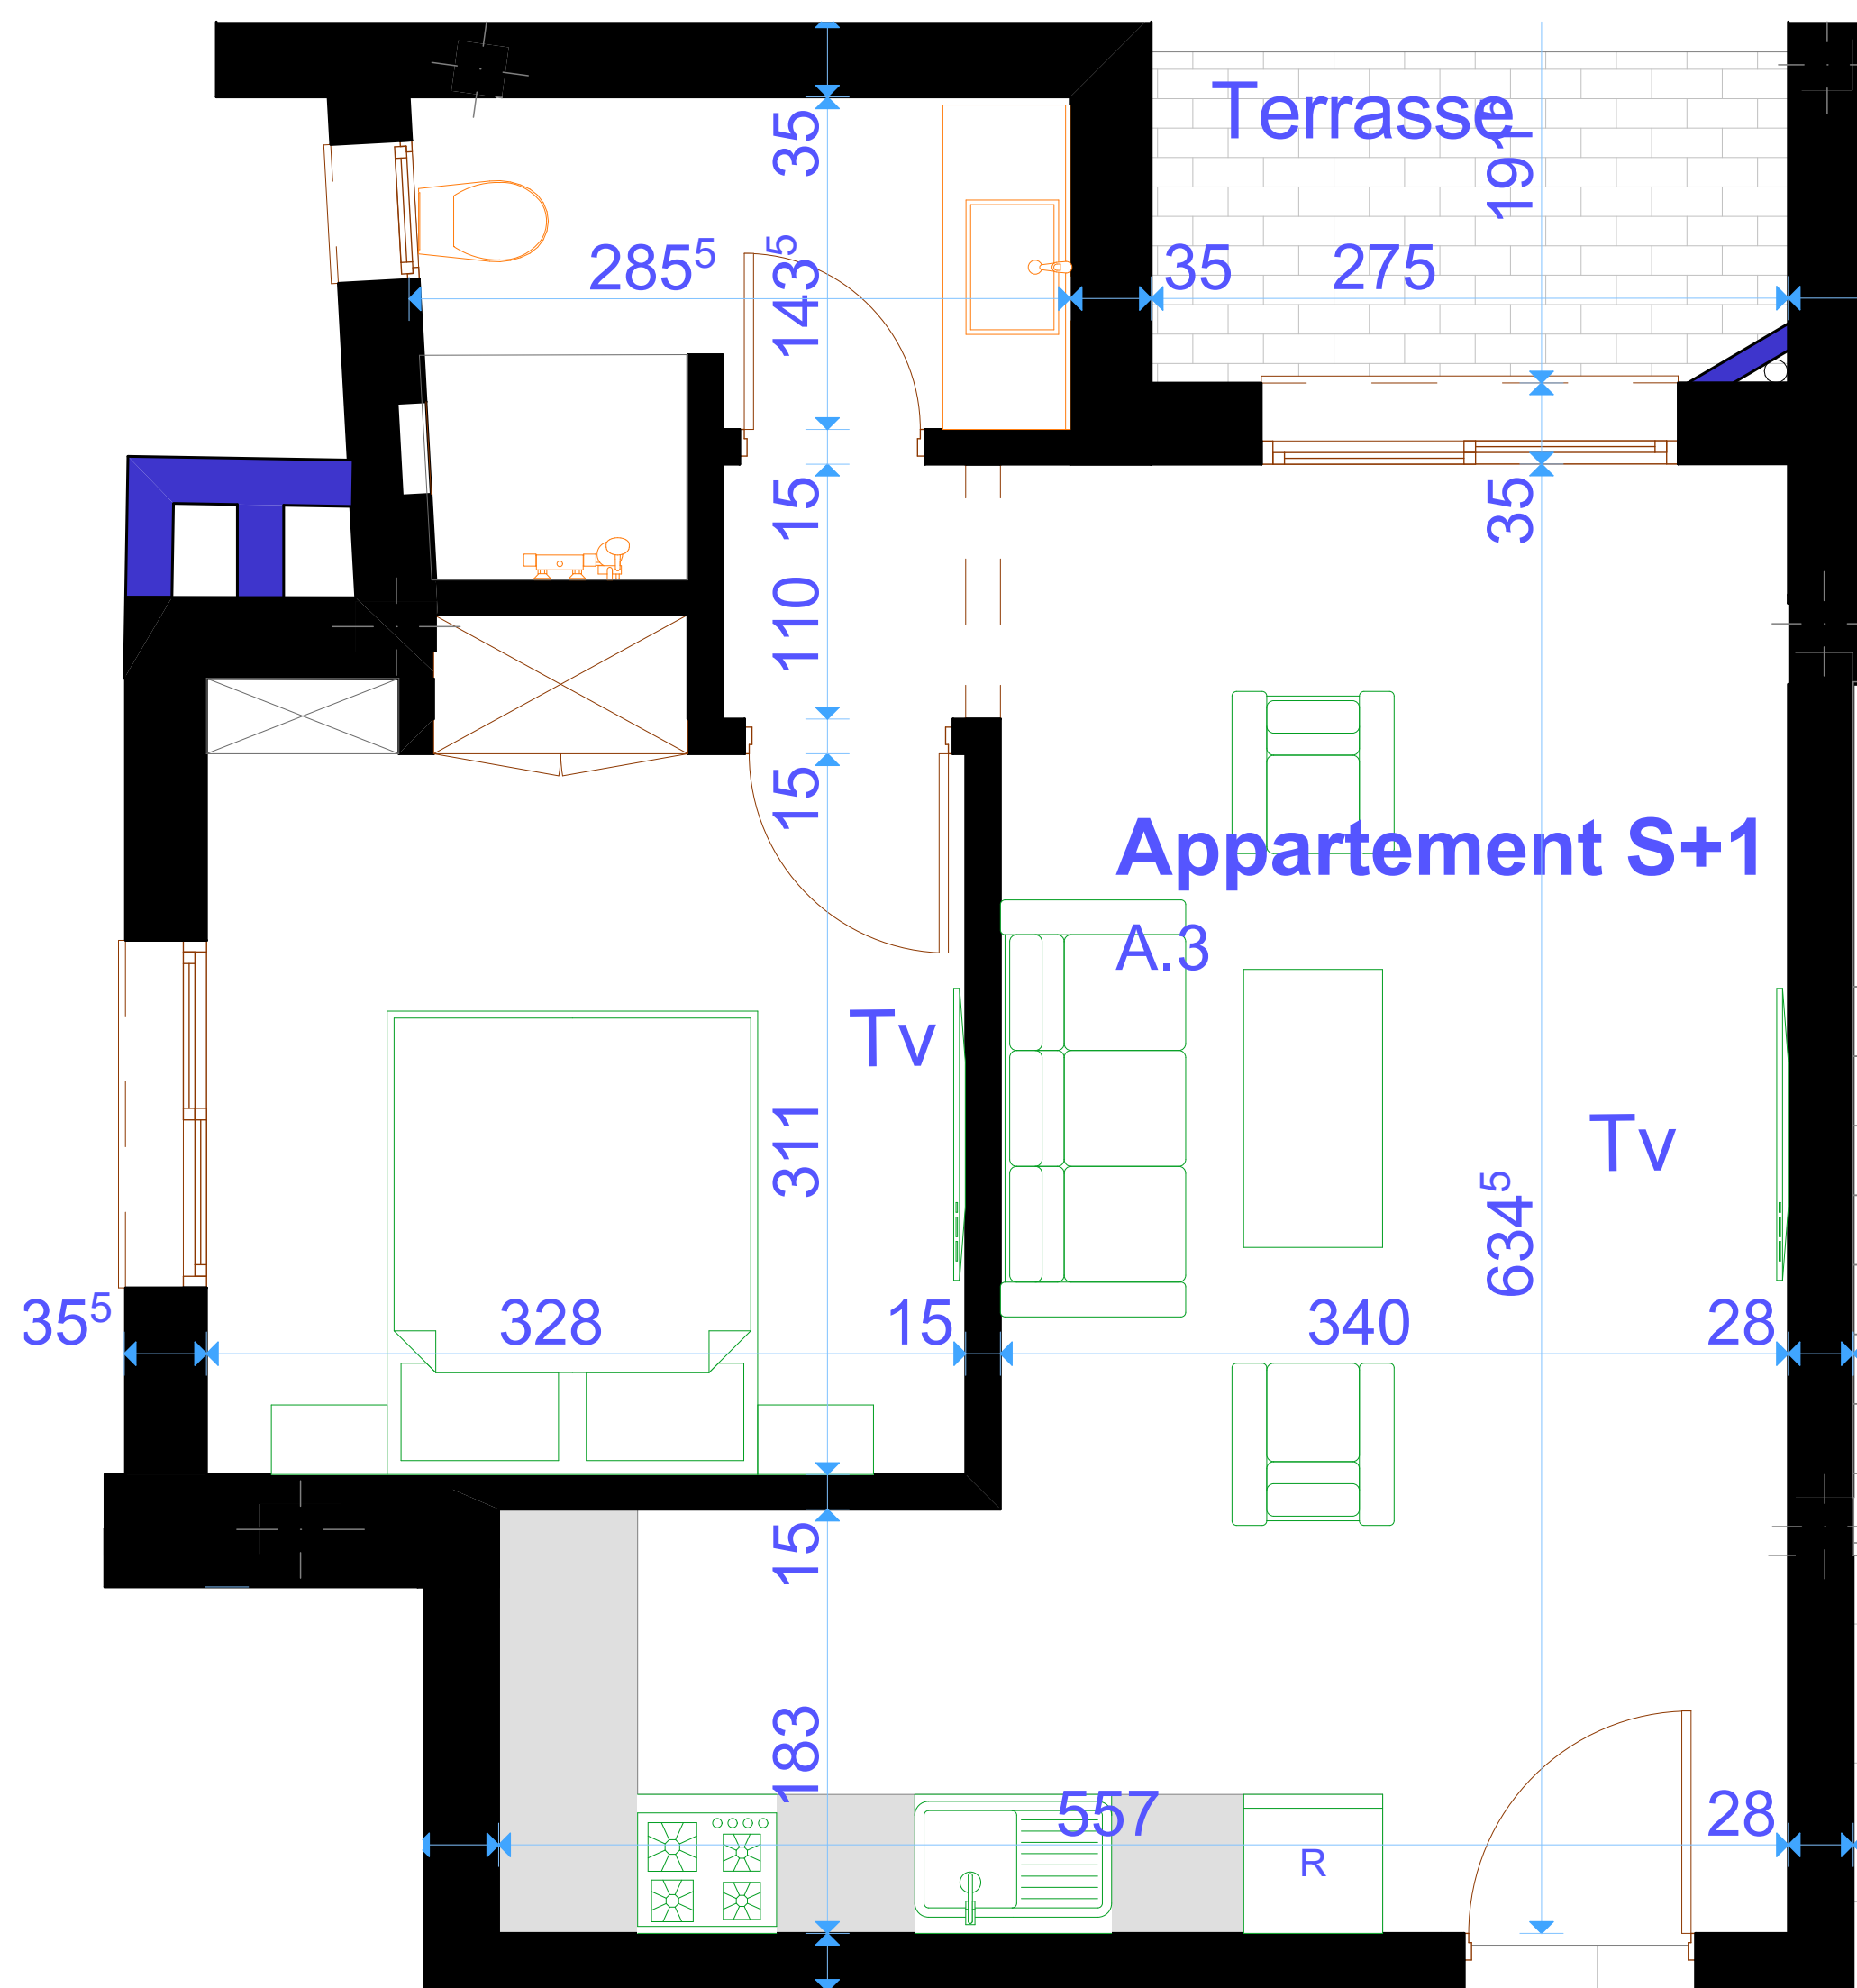


A.3
 APPARTEMENT S+1
 SURFACE : 70.50 m²

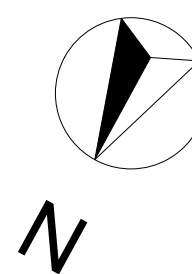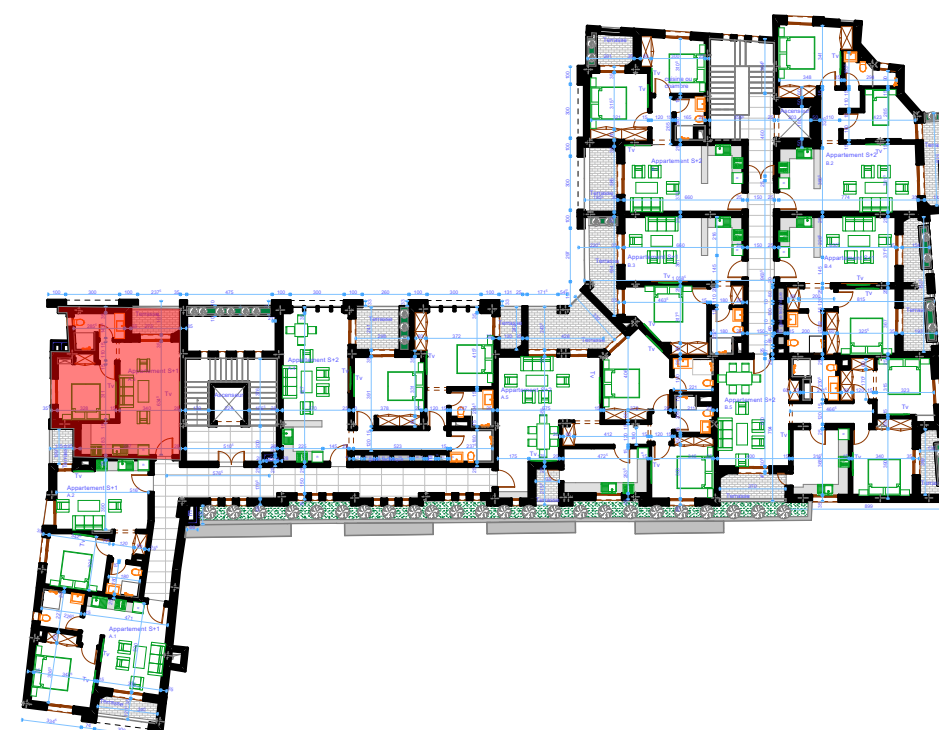

MAITRE D'OUVRAGE :MR NACER AMMAR	PLAN APPARTEMENT A.3 BLOC A			FIRAS BEN AMOR & KHALED LAKHDHER Rue Victor Hugo,Trocadero ,Immeuble Zrouga, Sousse Tel: 52 842 655 -52808198- 73224440 E.Mail: firasbenamor@hotmail.com / khaledlakhder@gmail.com
PROJET :RÉAMÉNAGEMENT DE L'HÔTEL SINDBAD	DATE :25 JUIN 2024	ECHELLE :	PLANCHE 5	

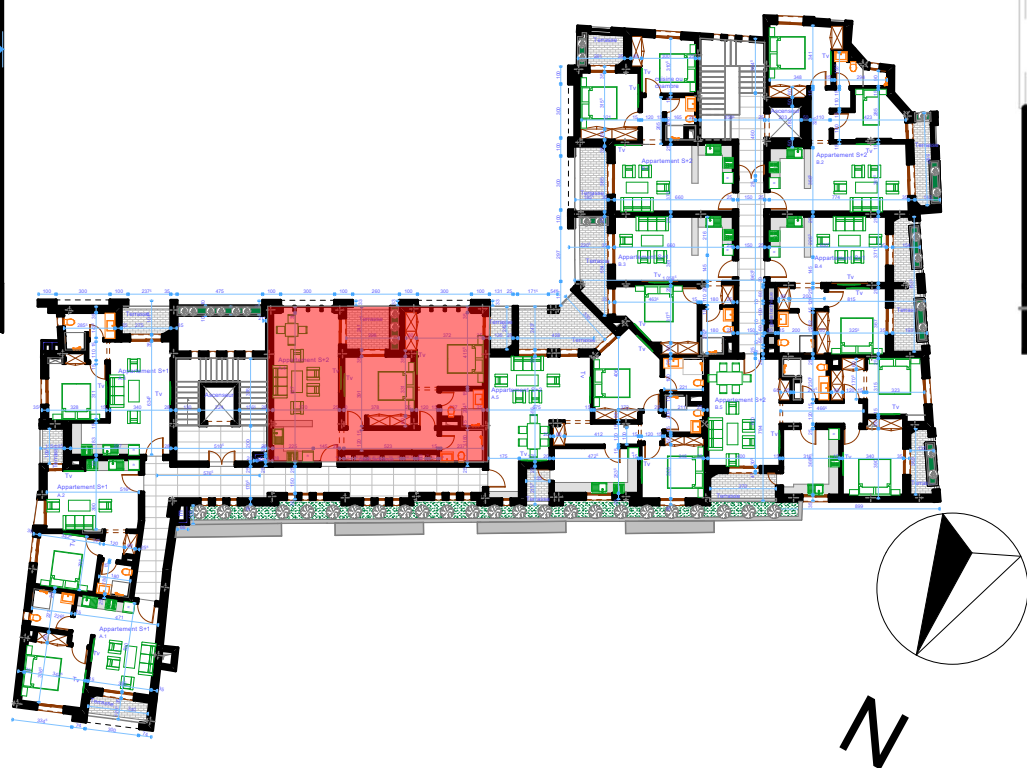



SURFACE :133.50 m²

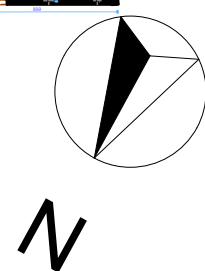



MAITRE D'OUVRAGE :MR NACER AMMAR	PLAN APPARTEMENT A.4 BLOC A			 B-CUBE ARCHITECTURE	FIRAS BEN AMOR & KHALED LAKHDHER Rue Victor Hugo,Trocadero ,Immeuble Zrouga, Sousse Tel: 52 842 655 -52808198- 73224440 E.Mail: firasbenamor@hotmail.com / khaledlakhdher@gmail.com
PROJET :RÉAMÉNAGEMENT DE L'HÔTEL SINDBAD	DATE :25 JUIN 2024	ECHELLE :	PLANCHE 6		

BLOC B	LOCAL	TYPE	SURFACE H.O
2EME ETAGE	B.1	S+2	78.00 m²
	B.2	S+2	80.50m²
	B.3	S+1	61.50 m²
	B.4	S+1	66.00 m²
	B.5	S+2	102.00 m²

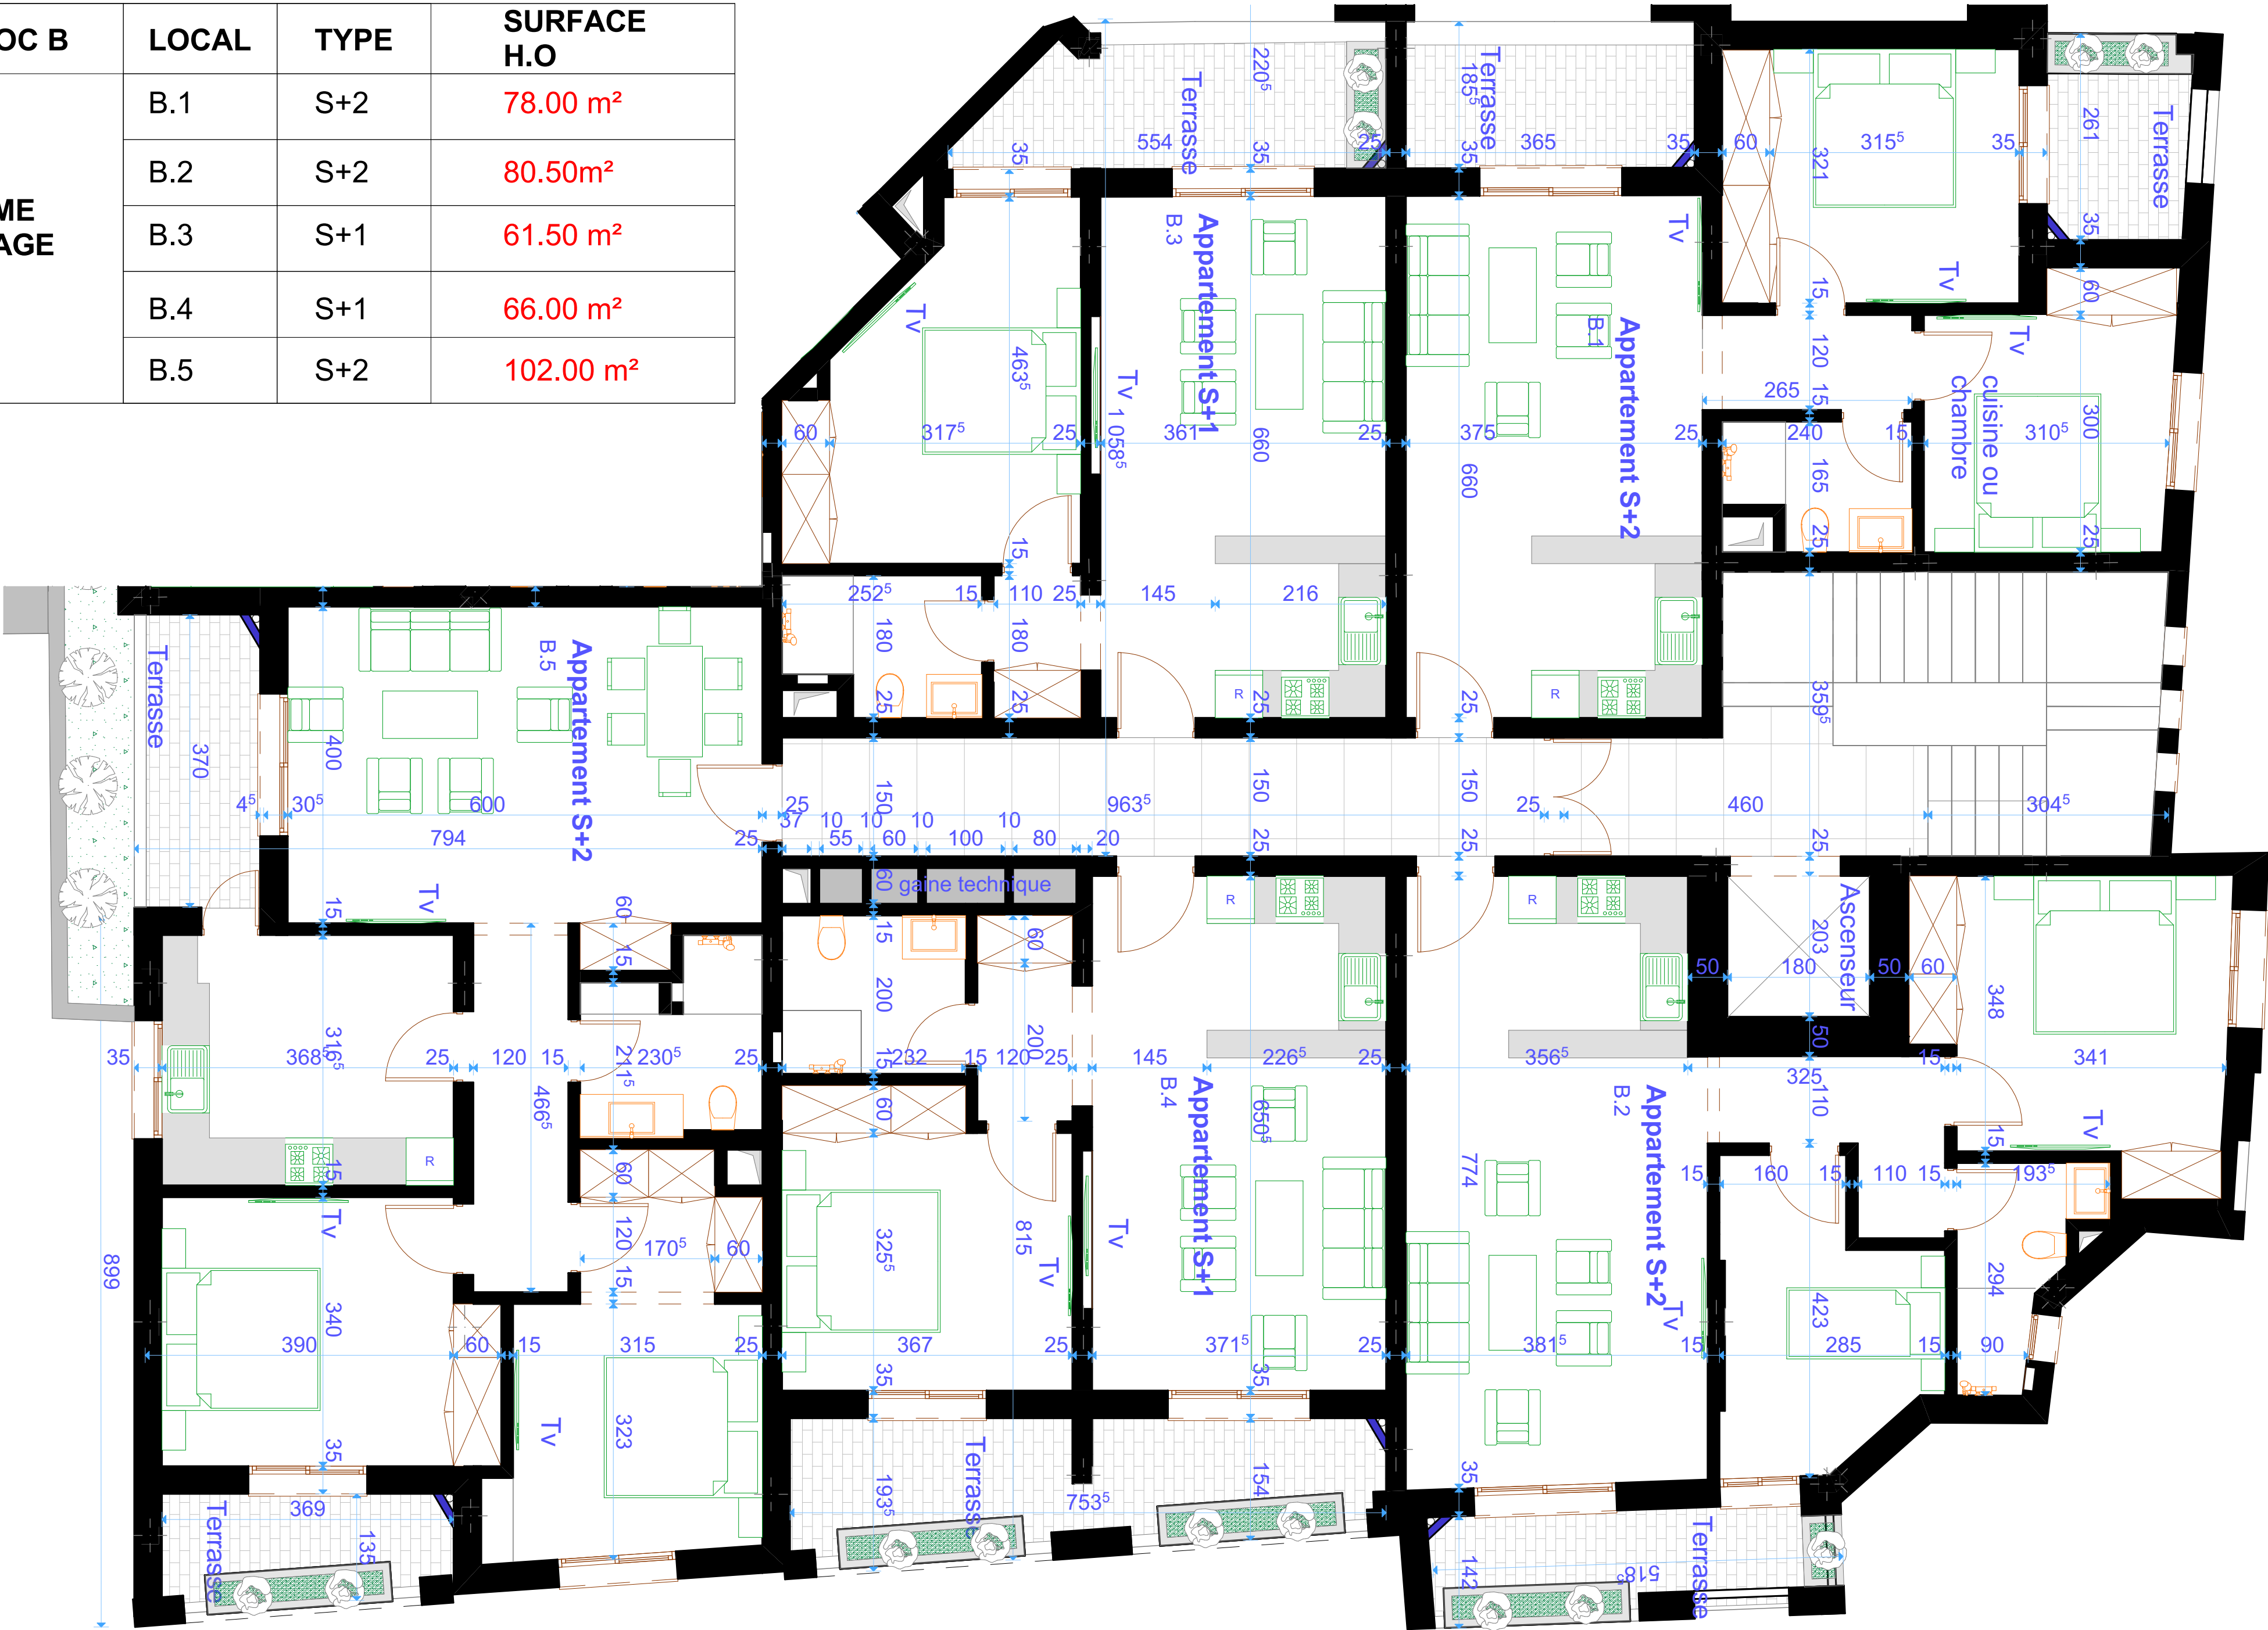


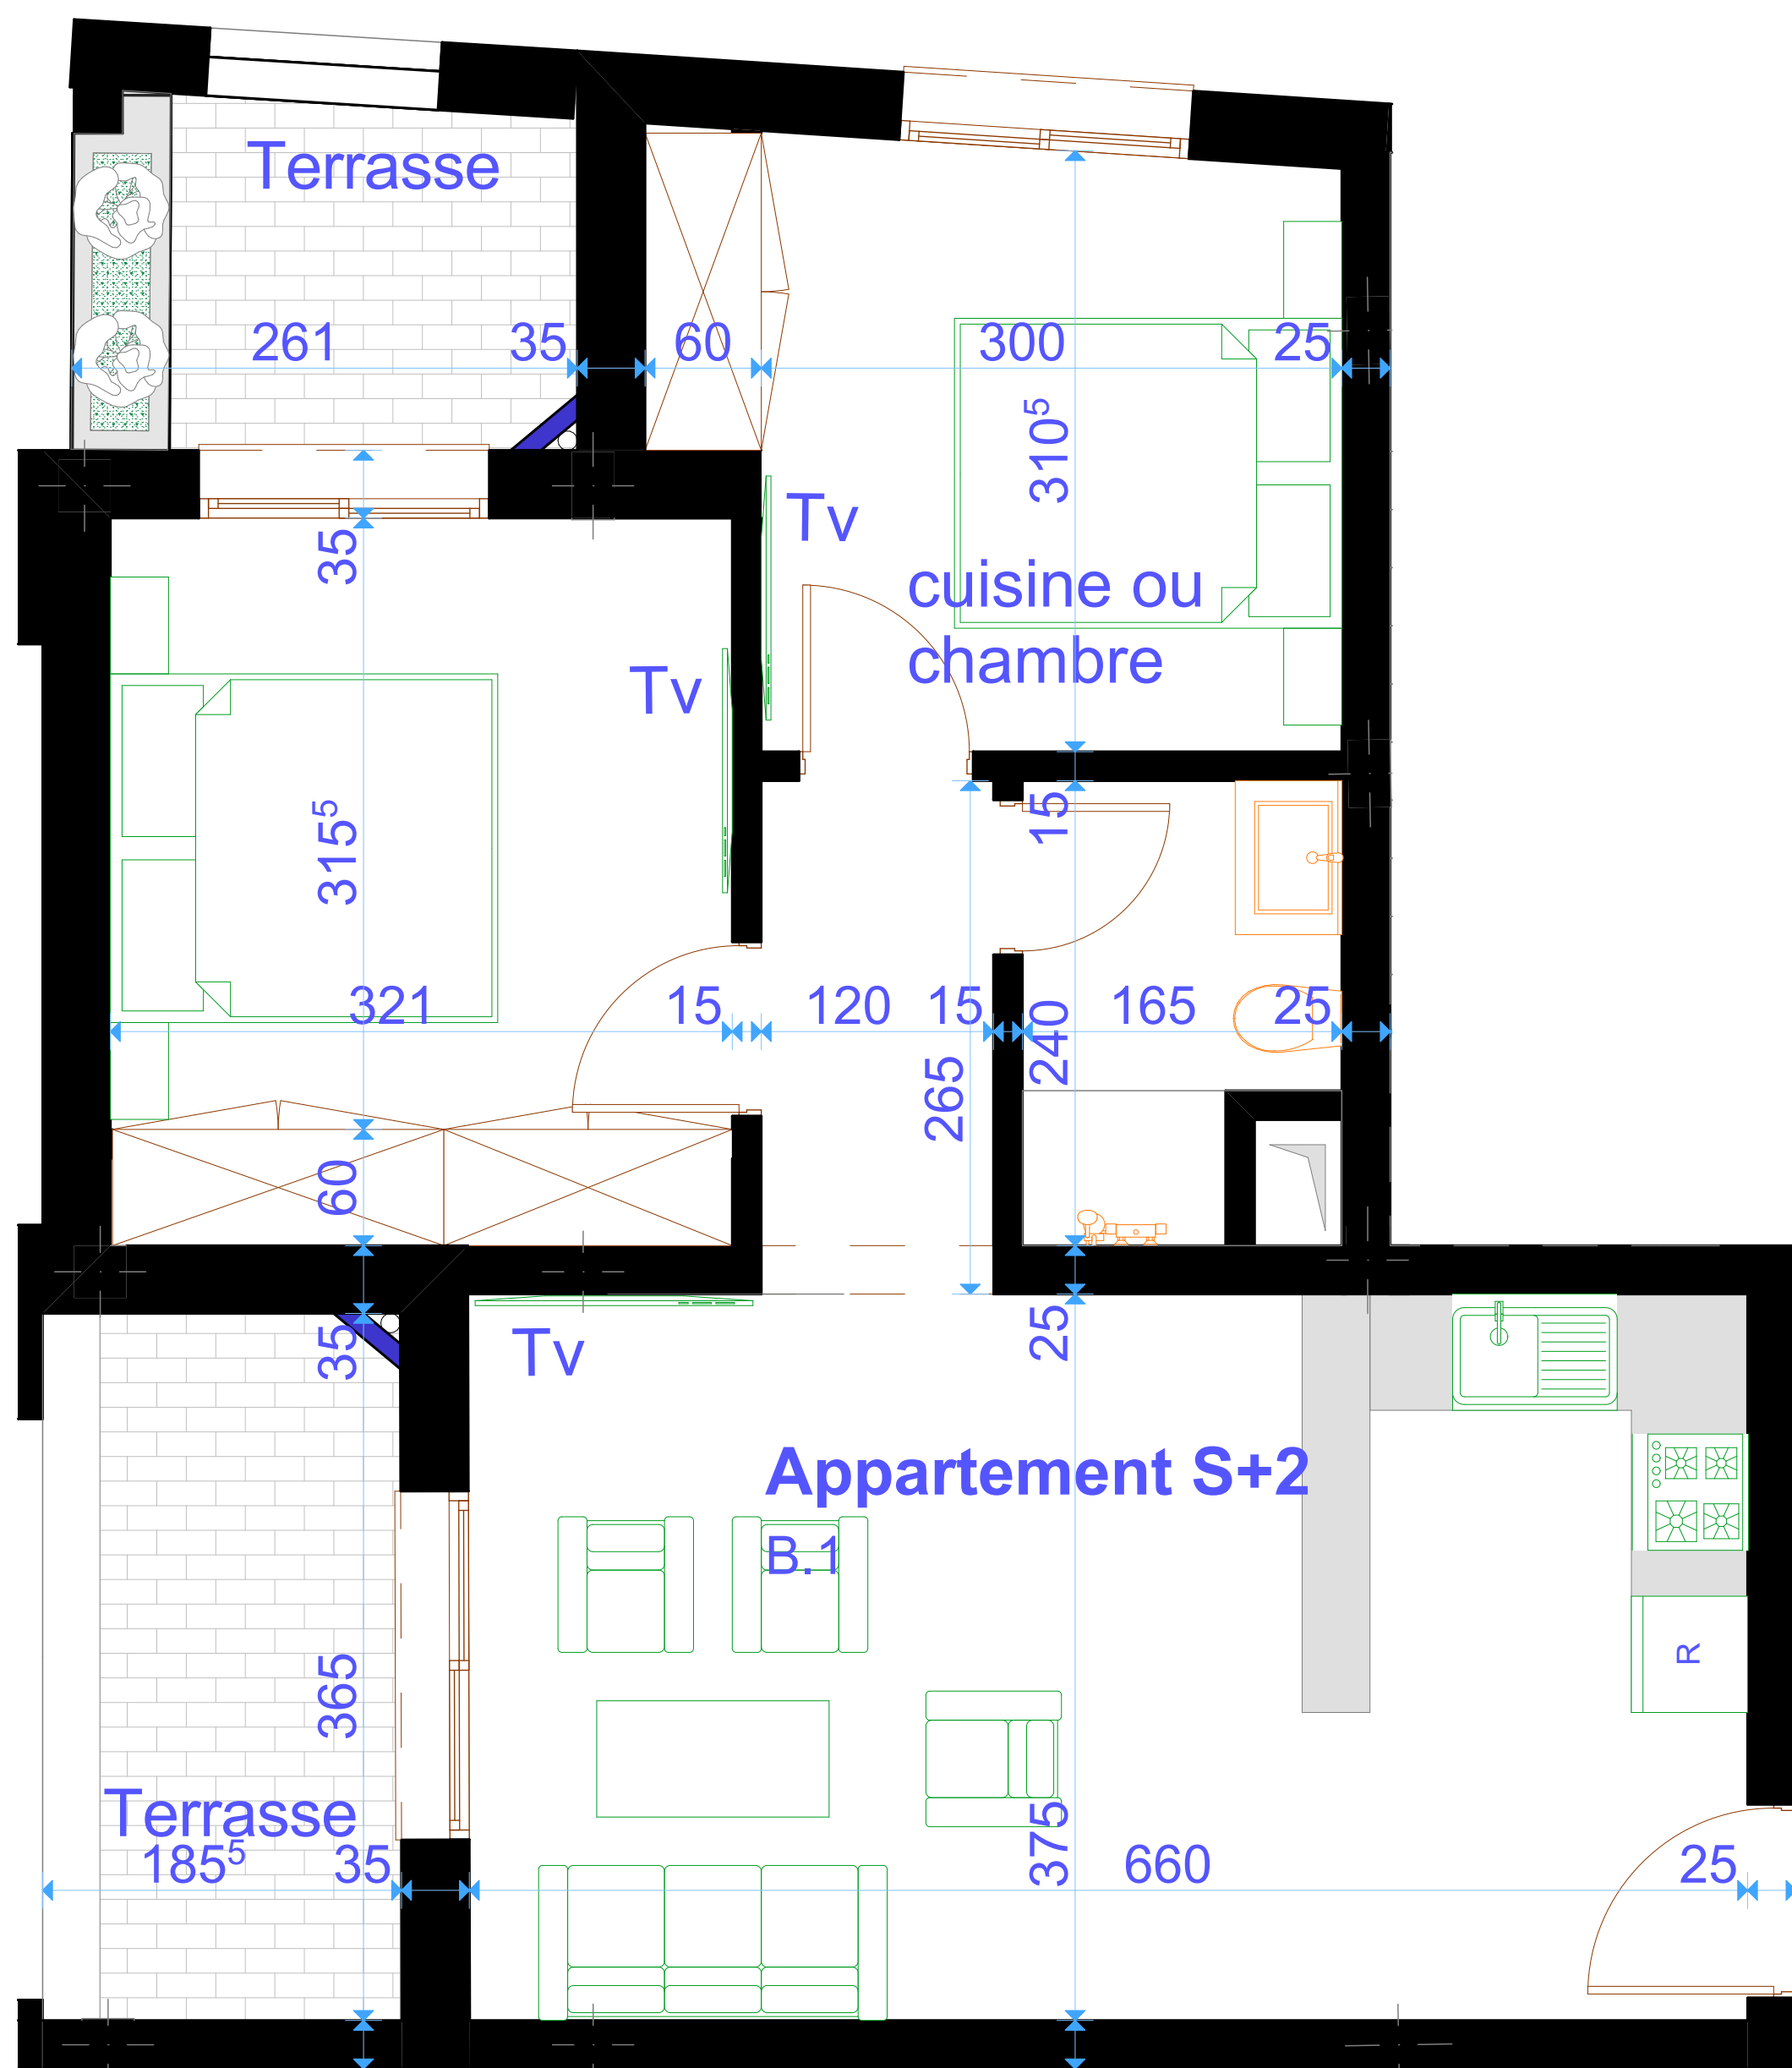



B.1
APPARTEMENT S+1
SURFACE : 97.50 m²

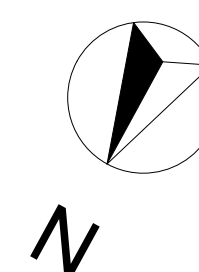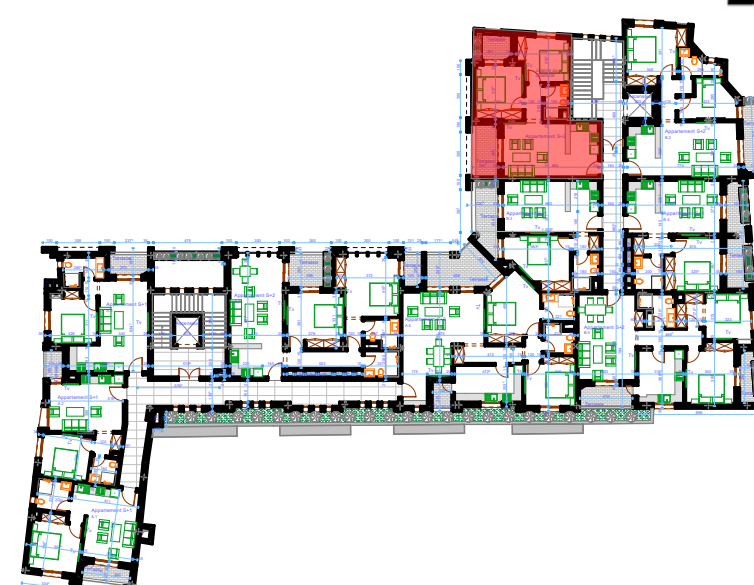


MAITRE D'OUVRAGE :MR NACER AMMAR	PLAN APPARTEMENTB.1 ETAGE BLOC B			FIRAS BEN AMOR & KHALED LAKHDHER Rue Victor Hugo,Trocadero ,Immeuble Zrouga, Sousse Tel: 52 842 655 -52808198- 73224440 E.Mail: firasbenamor@hotmail.com / khaledlakhdher@gmail.com
PROJET :RÉAMÉNAGEMENT DE L'HÔTEL SINDBAD	DATE :25 JUIN 2024	ECHELLE :	PLANCHE 10	

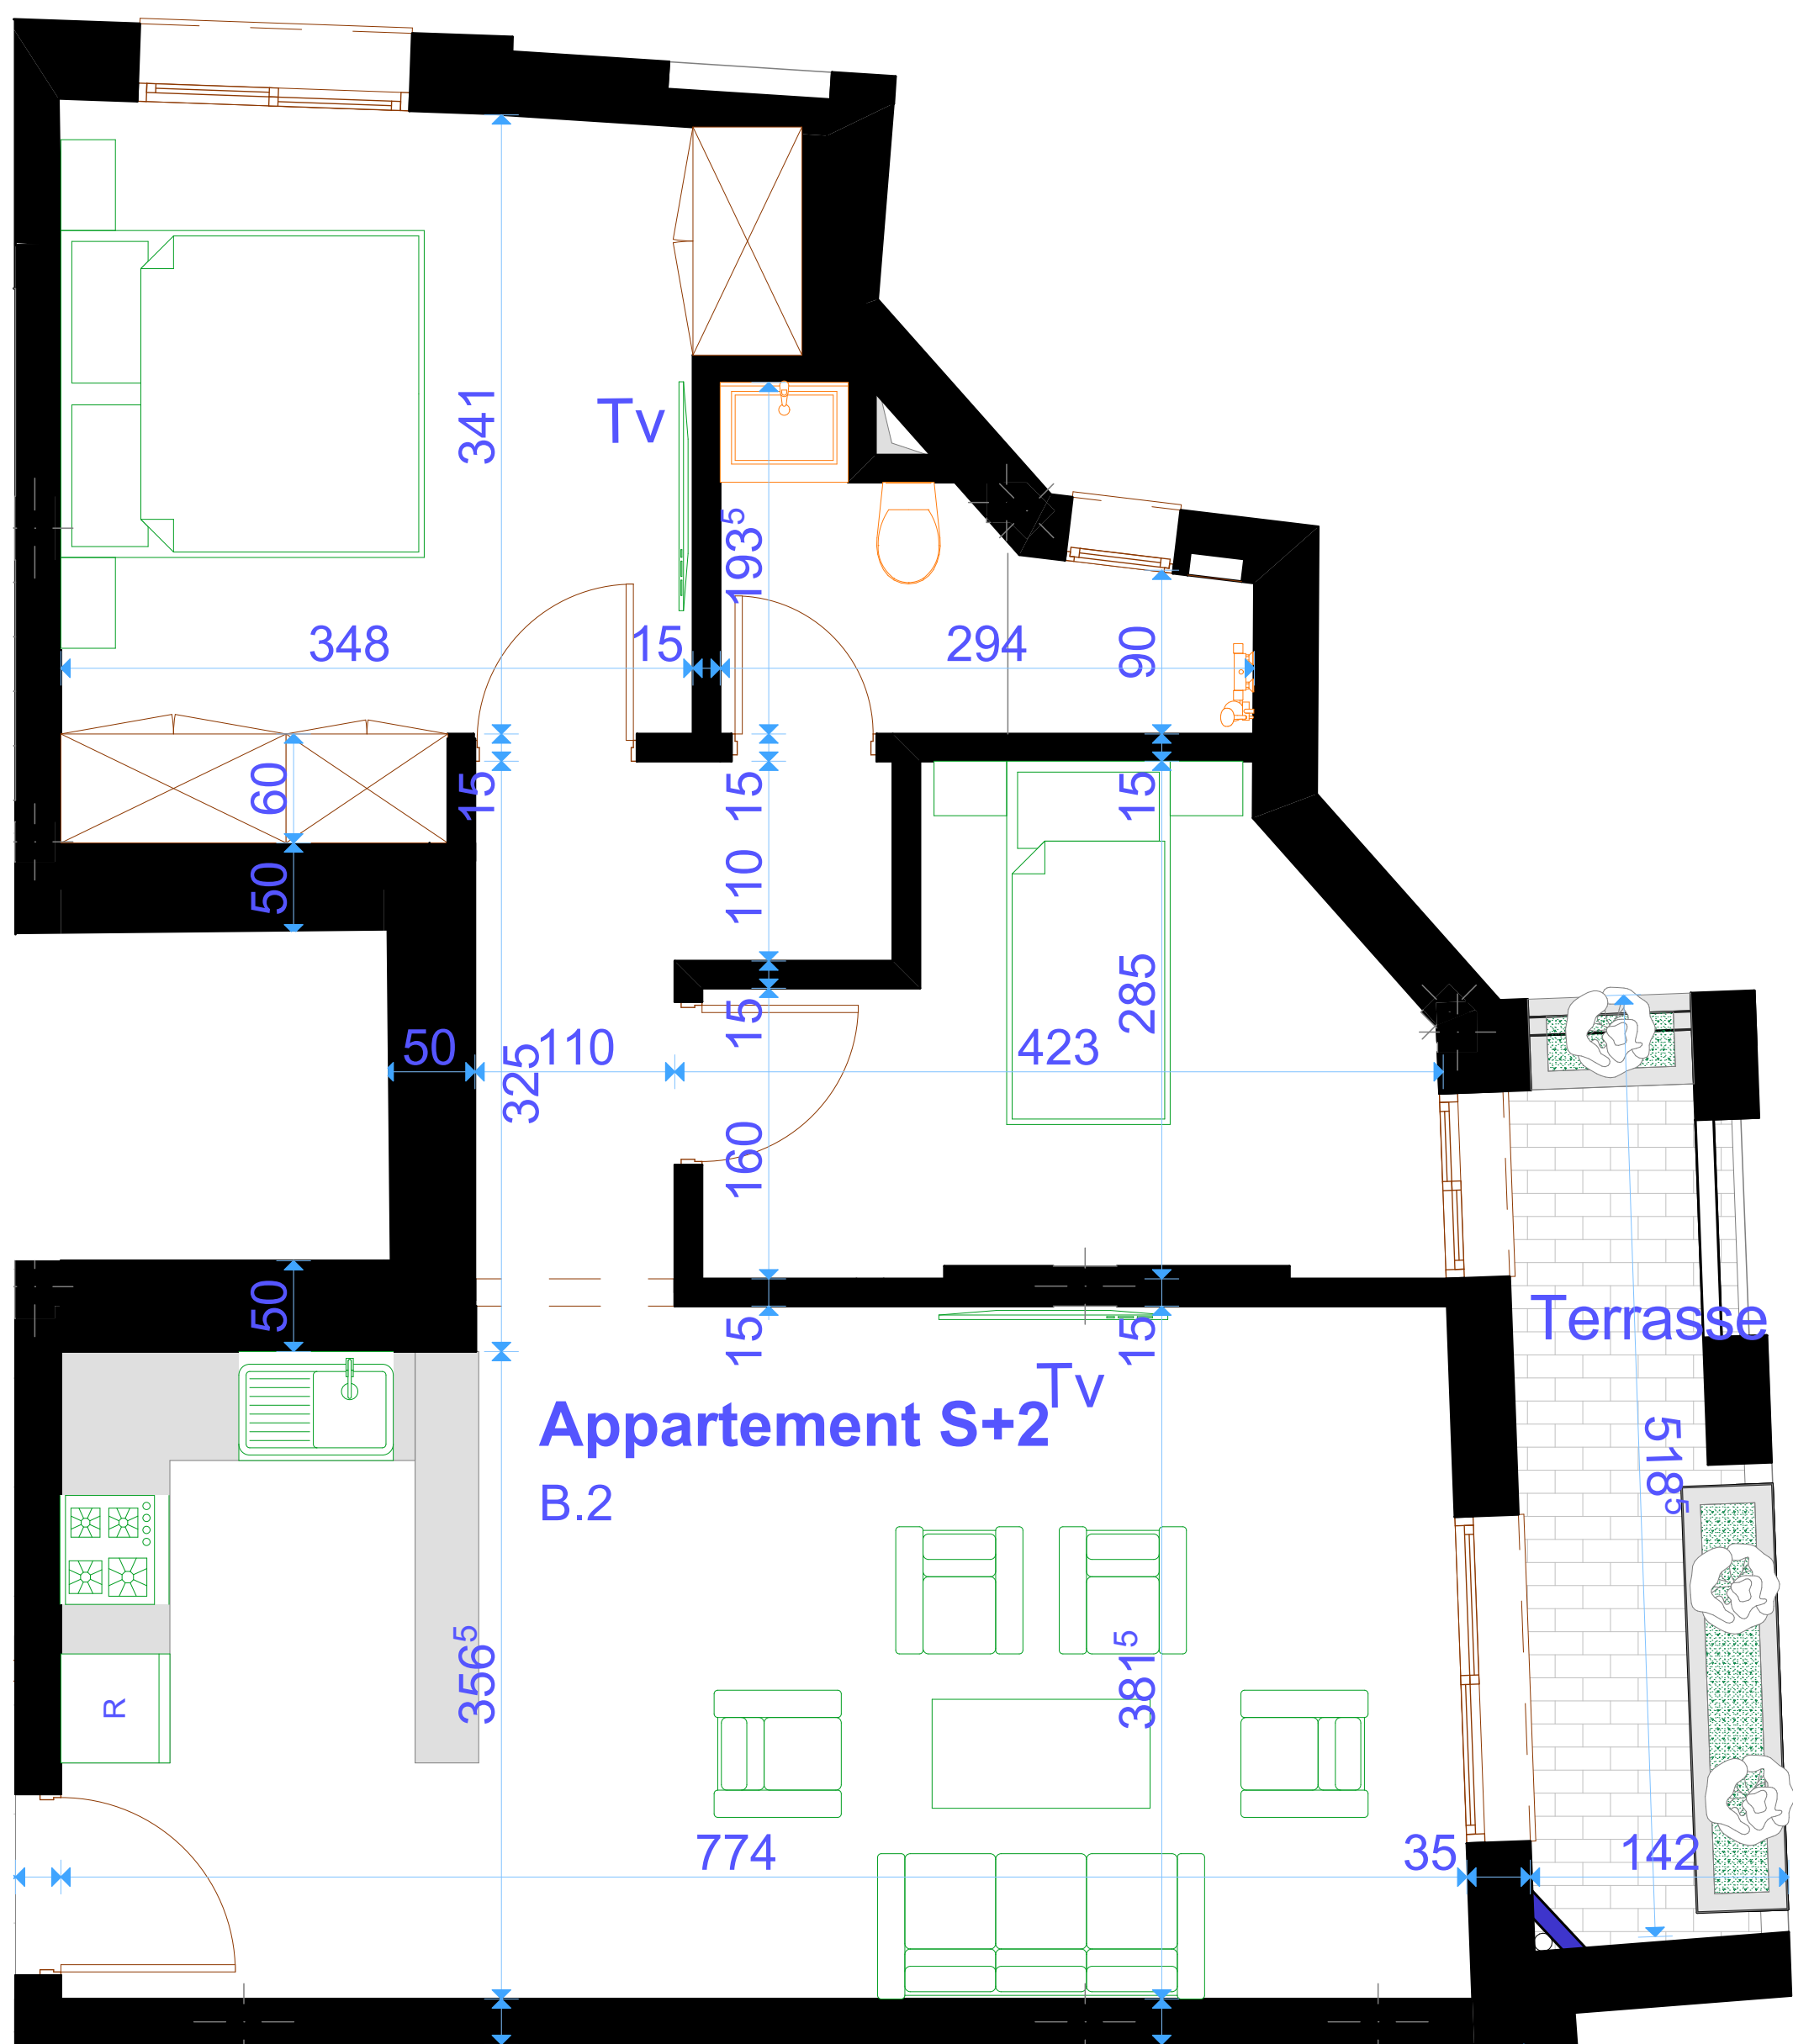


B.2
APPARTEMENT S+2
SURFACE : 100.60m²

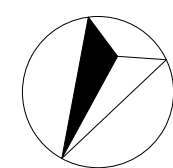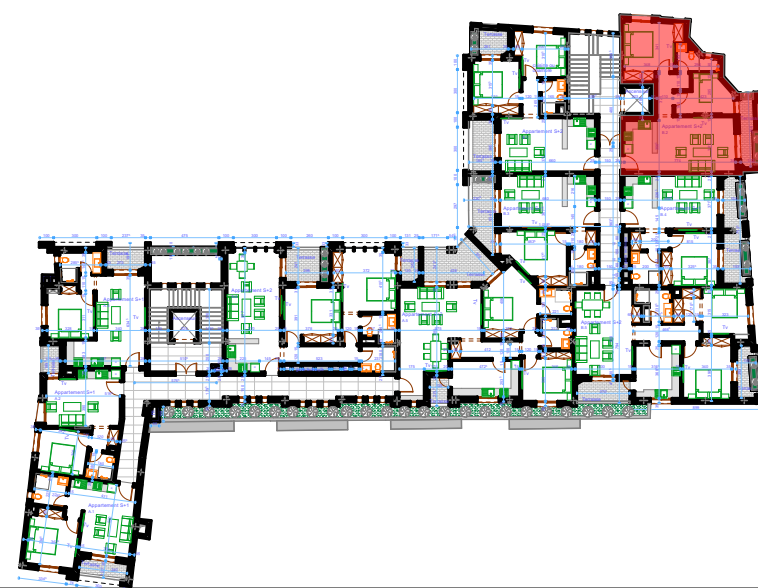



MAITRE D'OUVRAGE :MR NACER AMMAR		PLAN APPARTEMENT B.2 ETAGE BLOC B			 B-CUBE ARCHITECTURE	FIRAS BEN AMOR & KHALED LAKHDHER	
PROJET :RÉAMÉNAGEMENT DE L'HÔTEL SINDBAD		DATE :25 JUIN 2024	ECHELLE :	PLANCHE 11		Rue Victor Hugo,Trocadero ,Immeuble Zrouga, Sousse Tel: 52 842 655 -52808198- 73224440 E.Mail: firasbenamor@hotmail.com / khaledlakhdher@gmail.com	

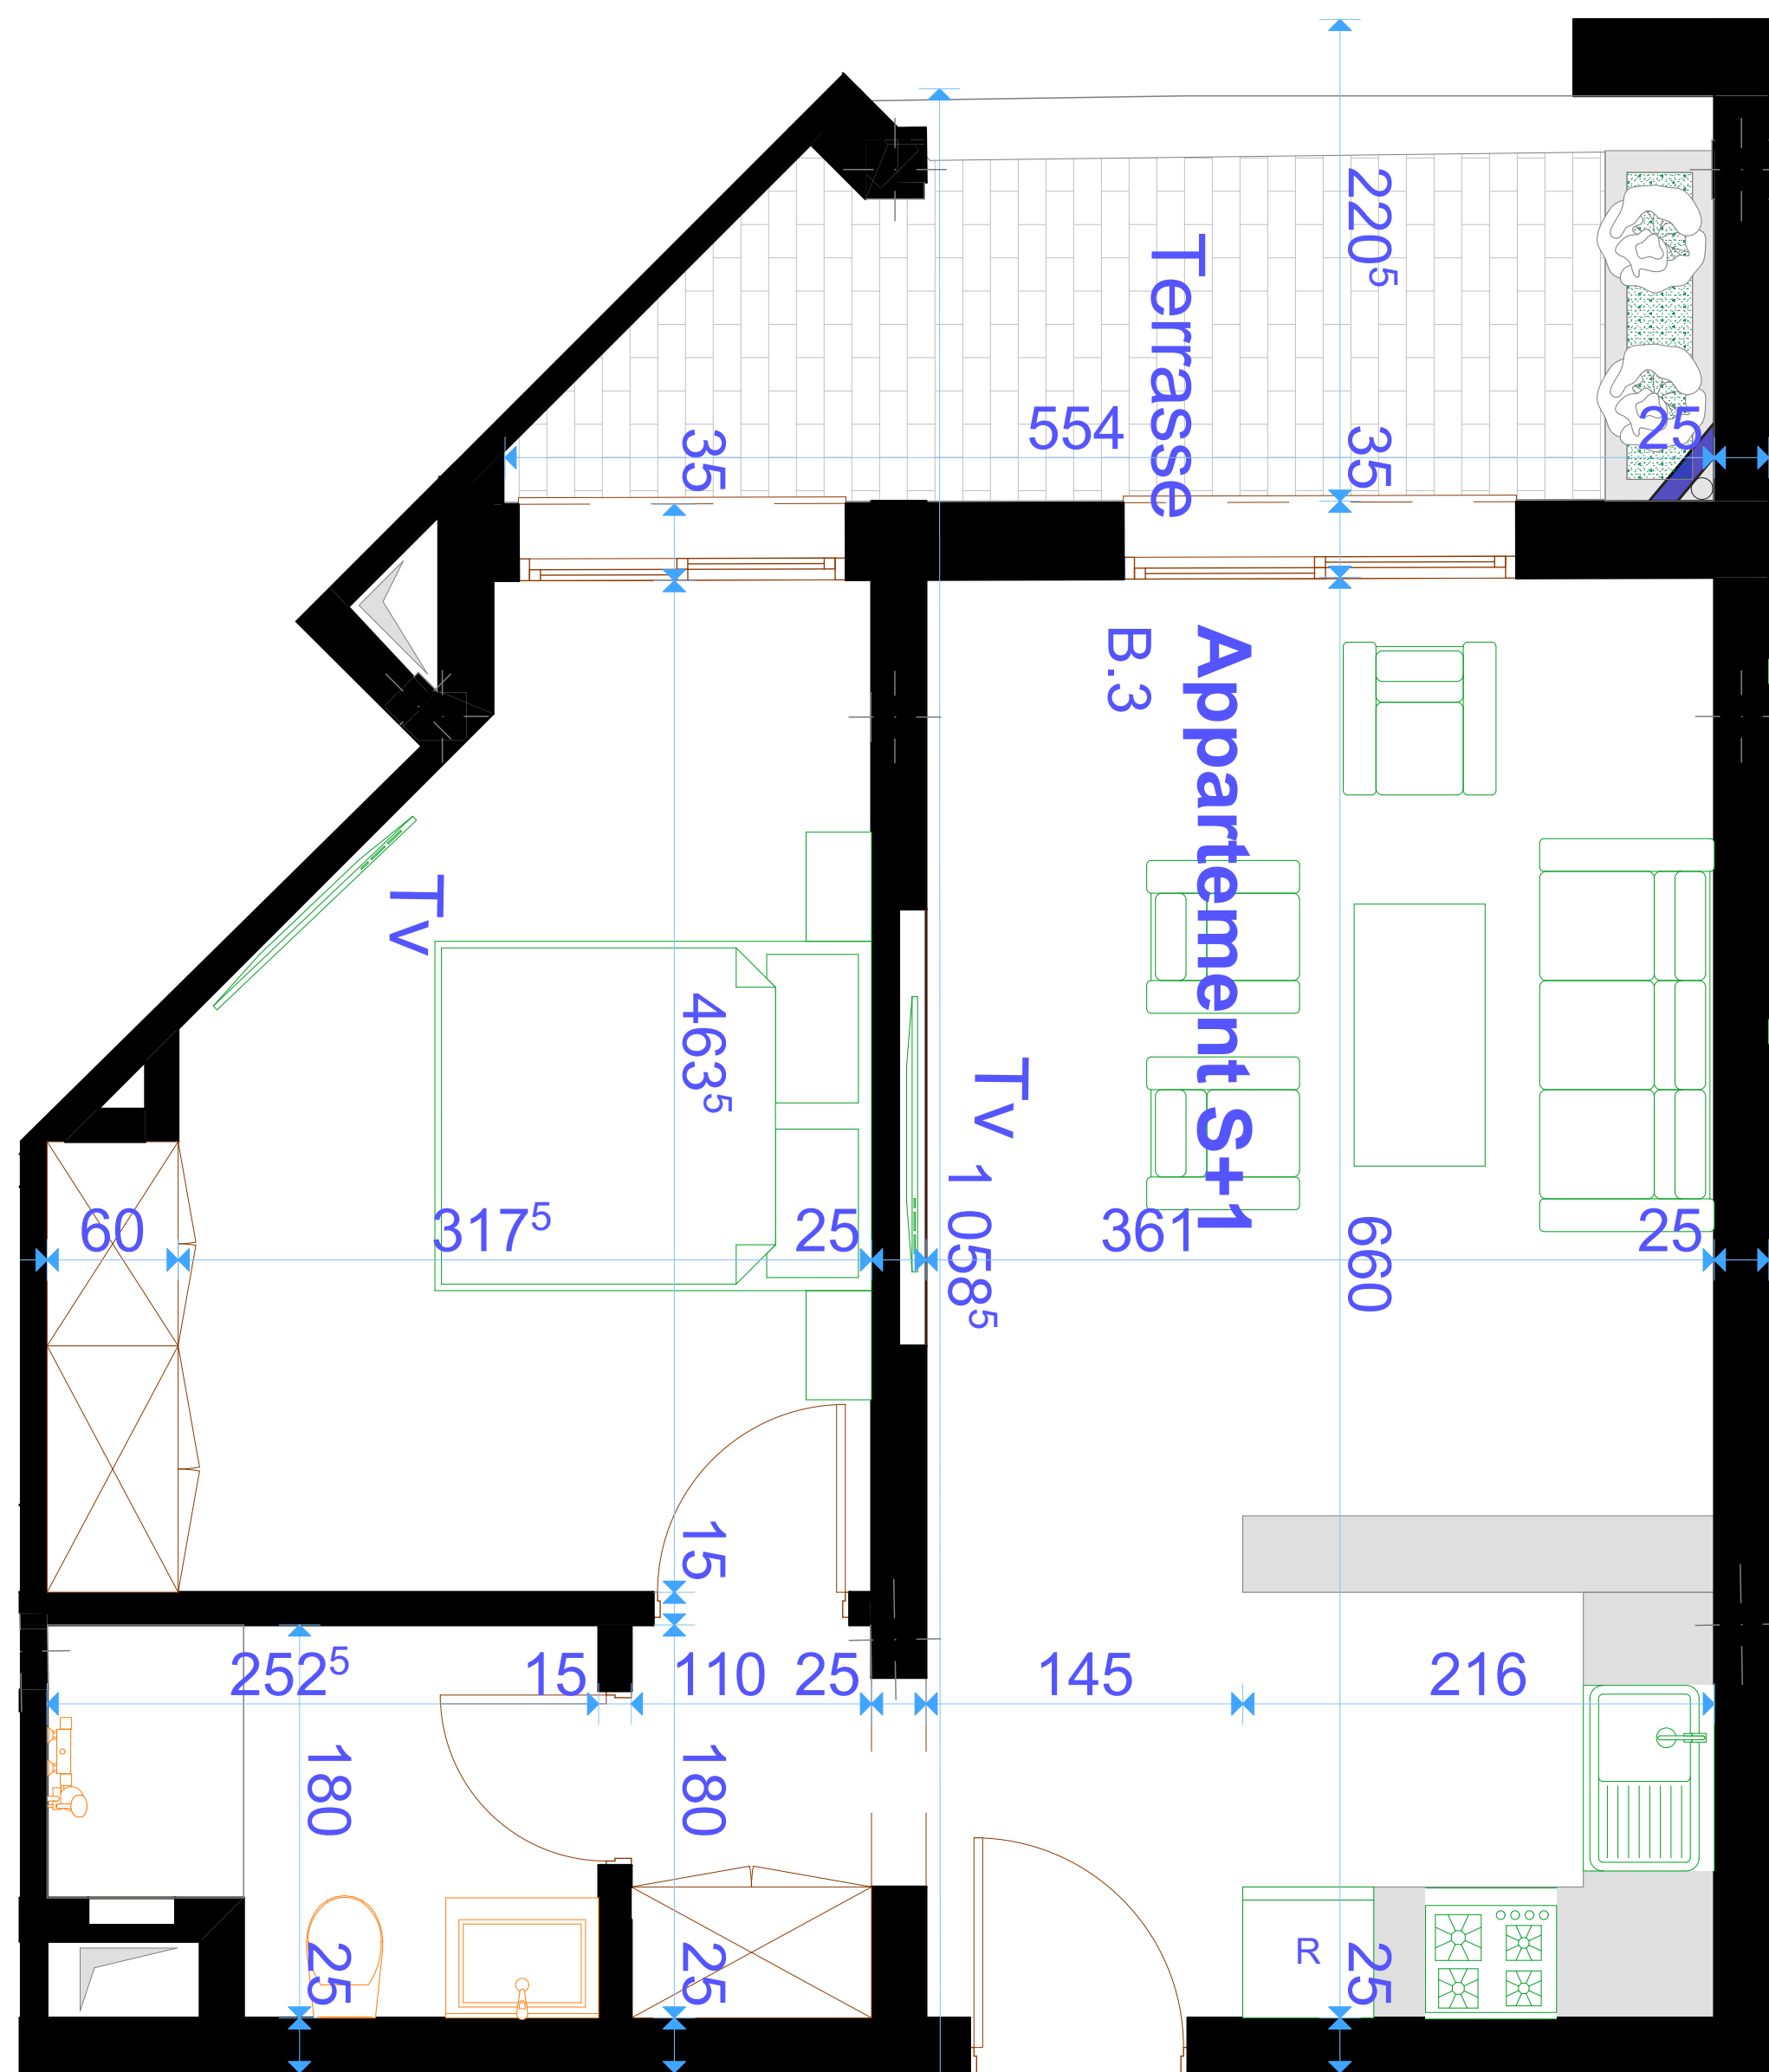



B.3
APPARTEMENT S+1
SURFACE: **76.85 m²**

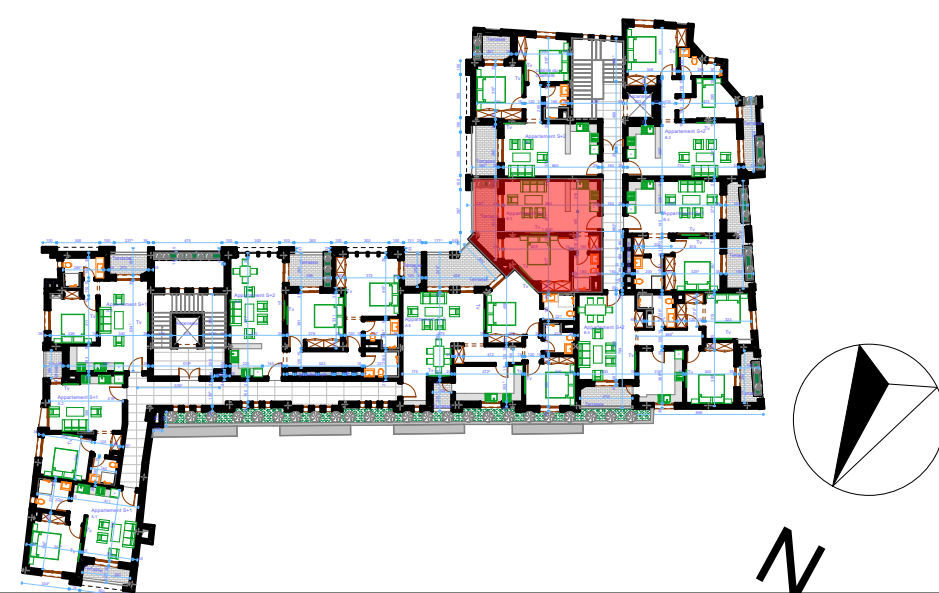



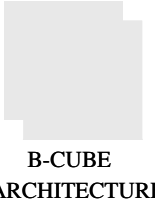
MAITRE D'OUVRAGE :MR NACER AMMAR		PLAN APPARTEMENT B.3 ETAGE BLOC B			FIRAS BEN AMOR & KHALED LAKHDHER Rue Victor Hugo,Trocadero ,Immeuble Zrouga, Sousse Tel: 52 842 655 -52808198- 73224440 E.Mail: firasbenamor@hotmail.com / khaledlakhdher@gmail.com
PROJET :RÉAMÉNAGEMENT DE L'HÔTEL SINDBAD	DATE :25 JUIN 2024	ECHELLE :	PLANCHE 12		

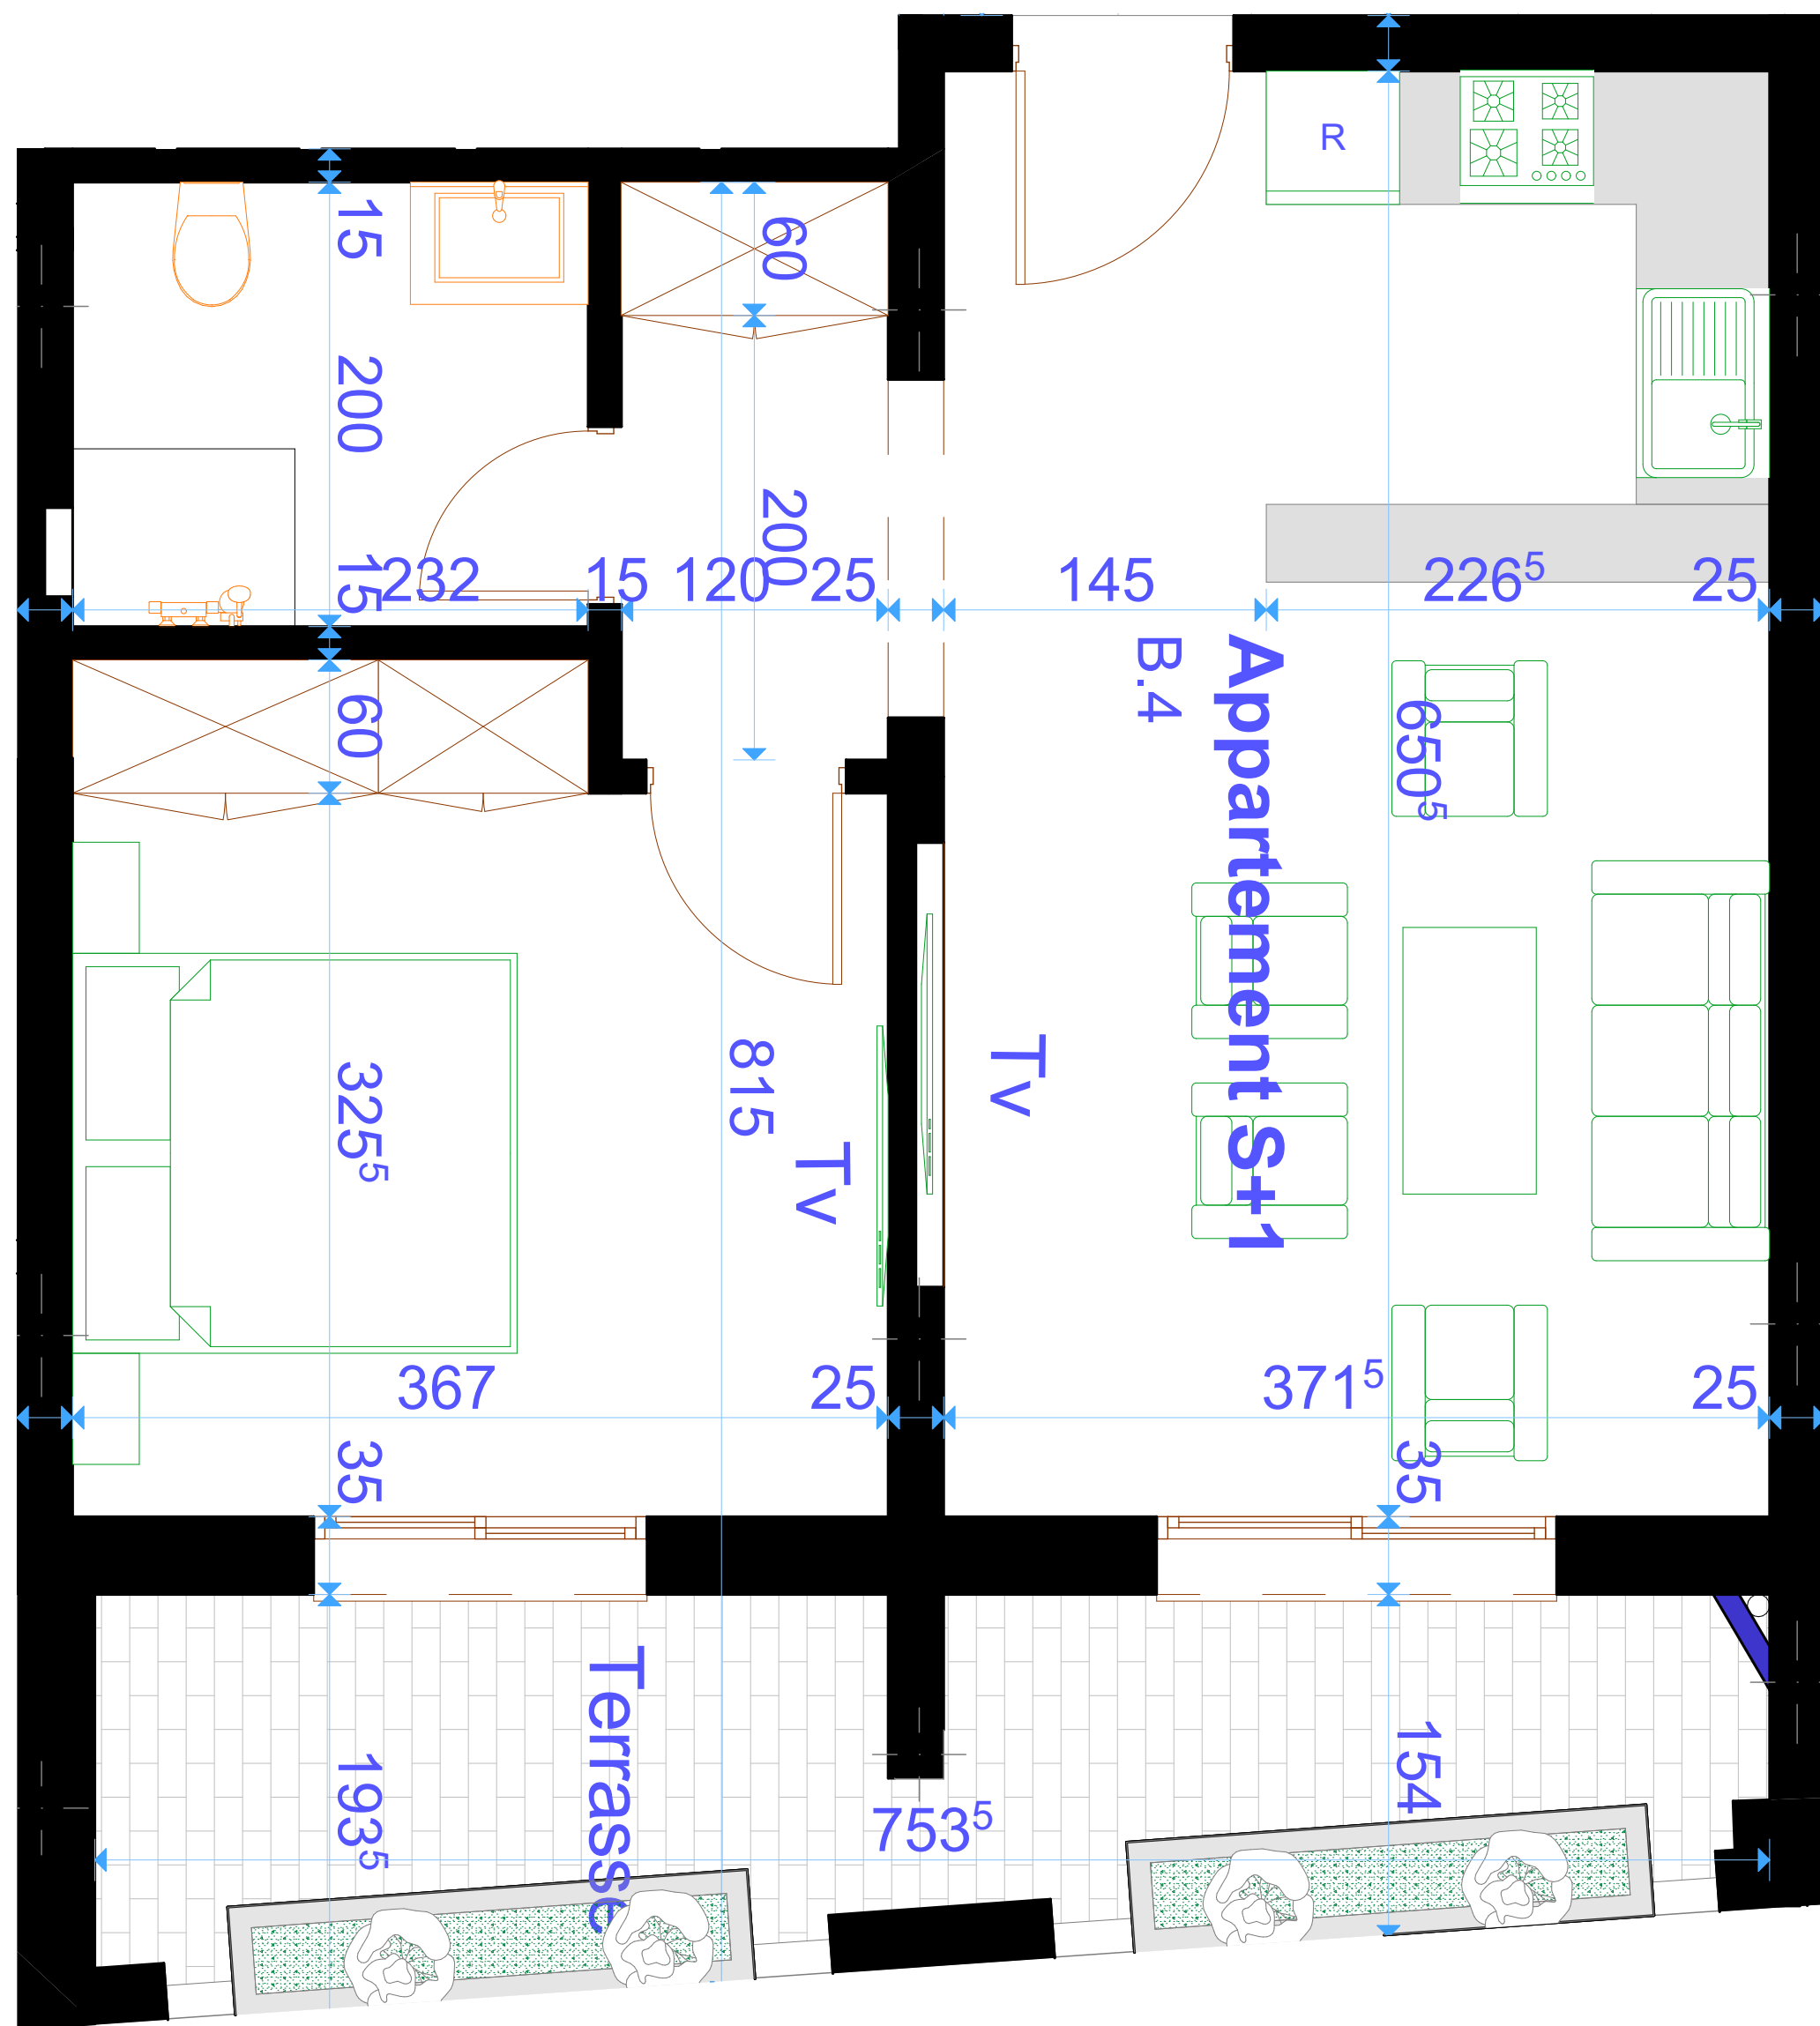

B.4
APPARTEMENT S+1
SURFACE : 82.50 m²

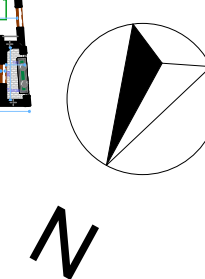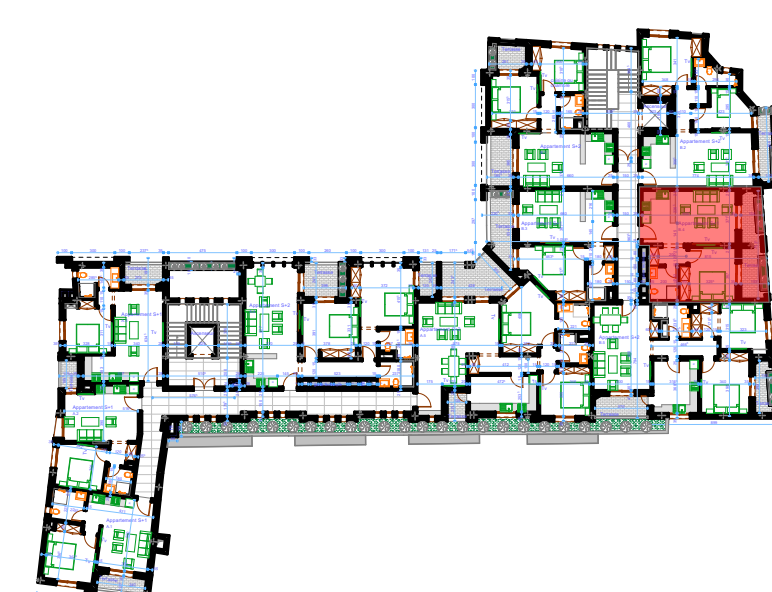

MAITRE D'OUVRAGE :MR NACER AMMAR		PLAN APPARTEMENT B.4 ETAGE BLOC B			 FIRAS BEN AMOR & KHALED LAKHDHER Rue Victor Hugo,Trocadero ,Immeuble Zrouga, Sousse Tel: 52 842 655 -52808198- 73224440 E.Mail: firasbenamor@hotmail.com / khaledlakhdher@gmail.com
PROJET :RÉAMÉNAGEMENT DE L'HÔTEL SINDBAD	DATE :25 JUIN 2024	ECHELLE :	PLANCHE 13		

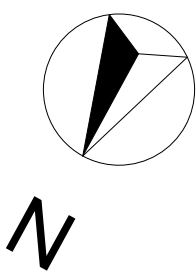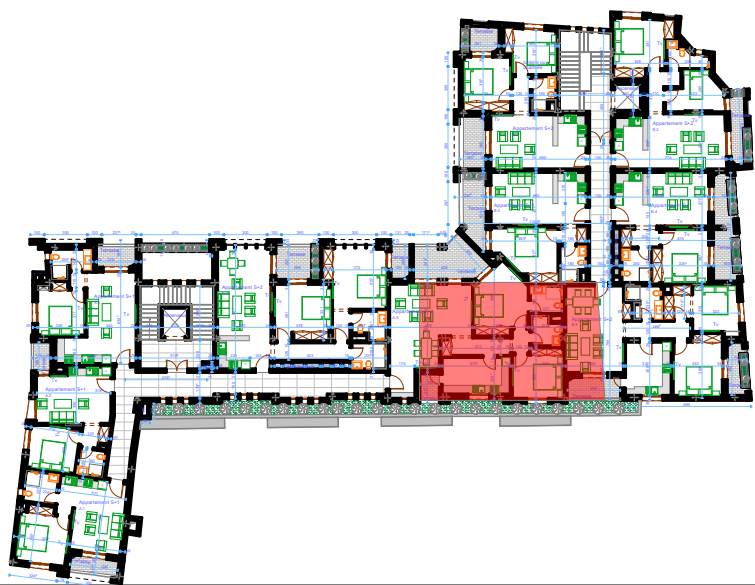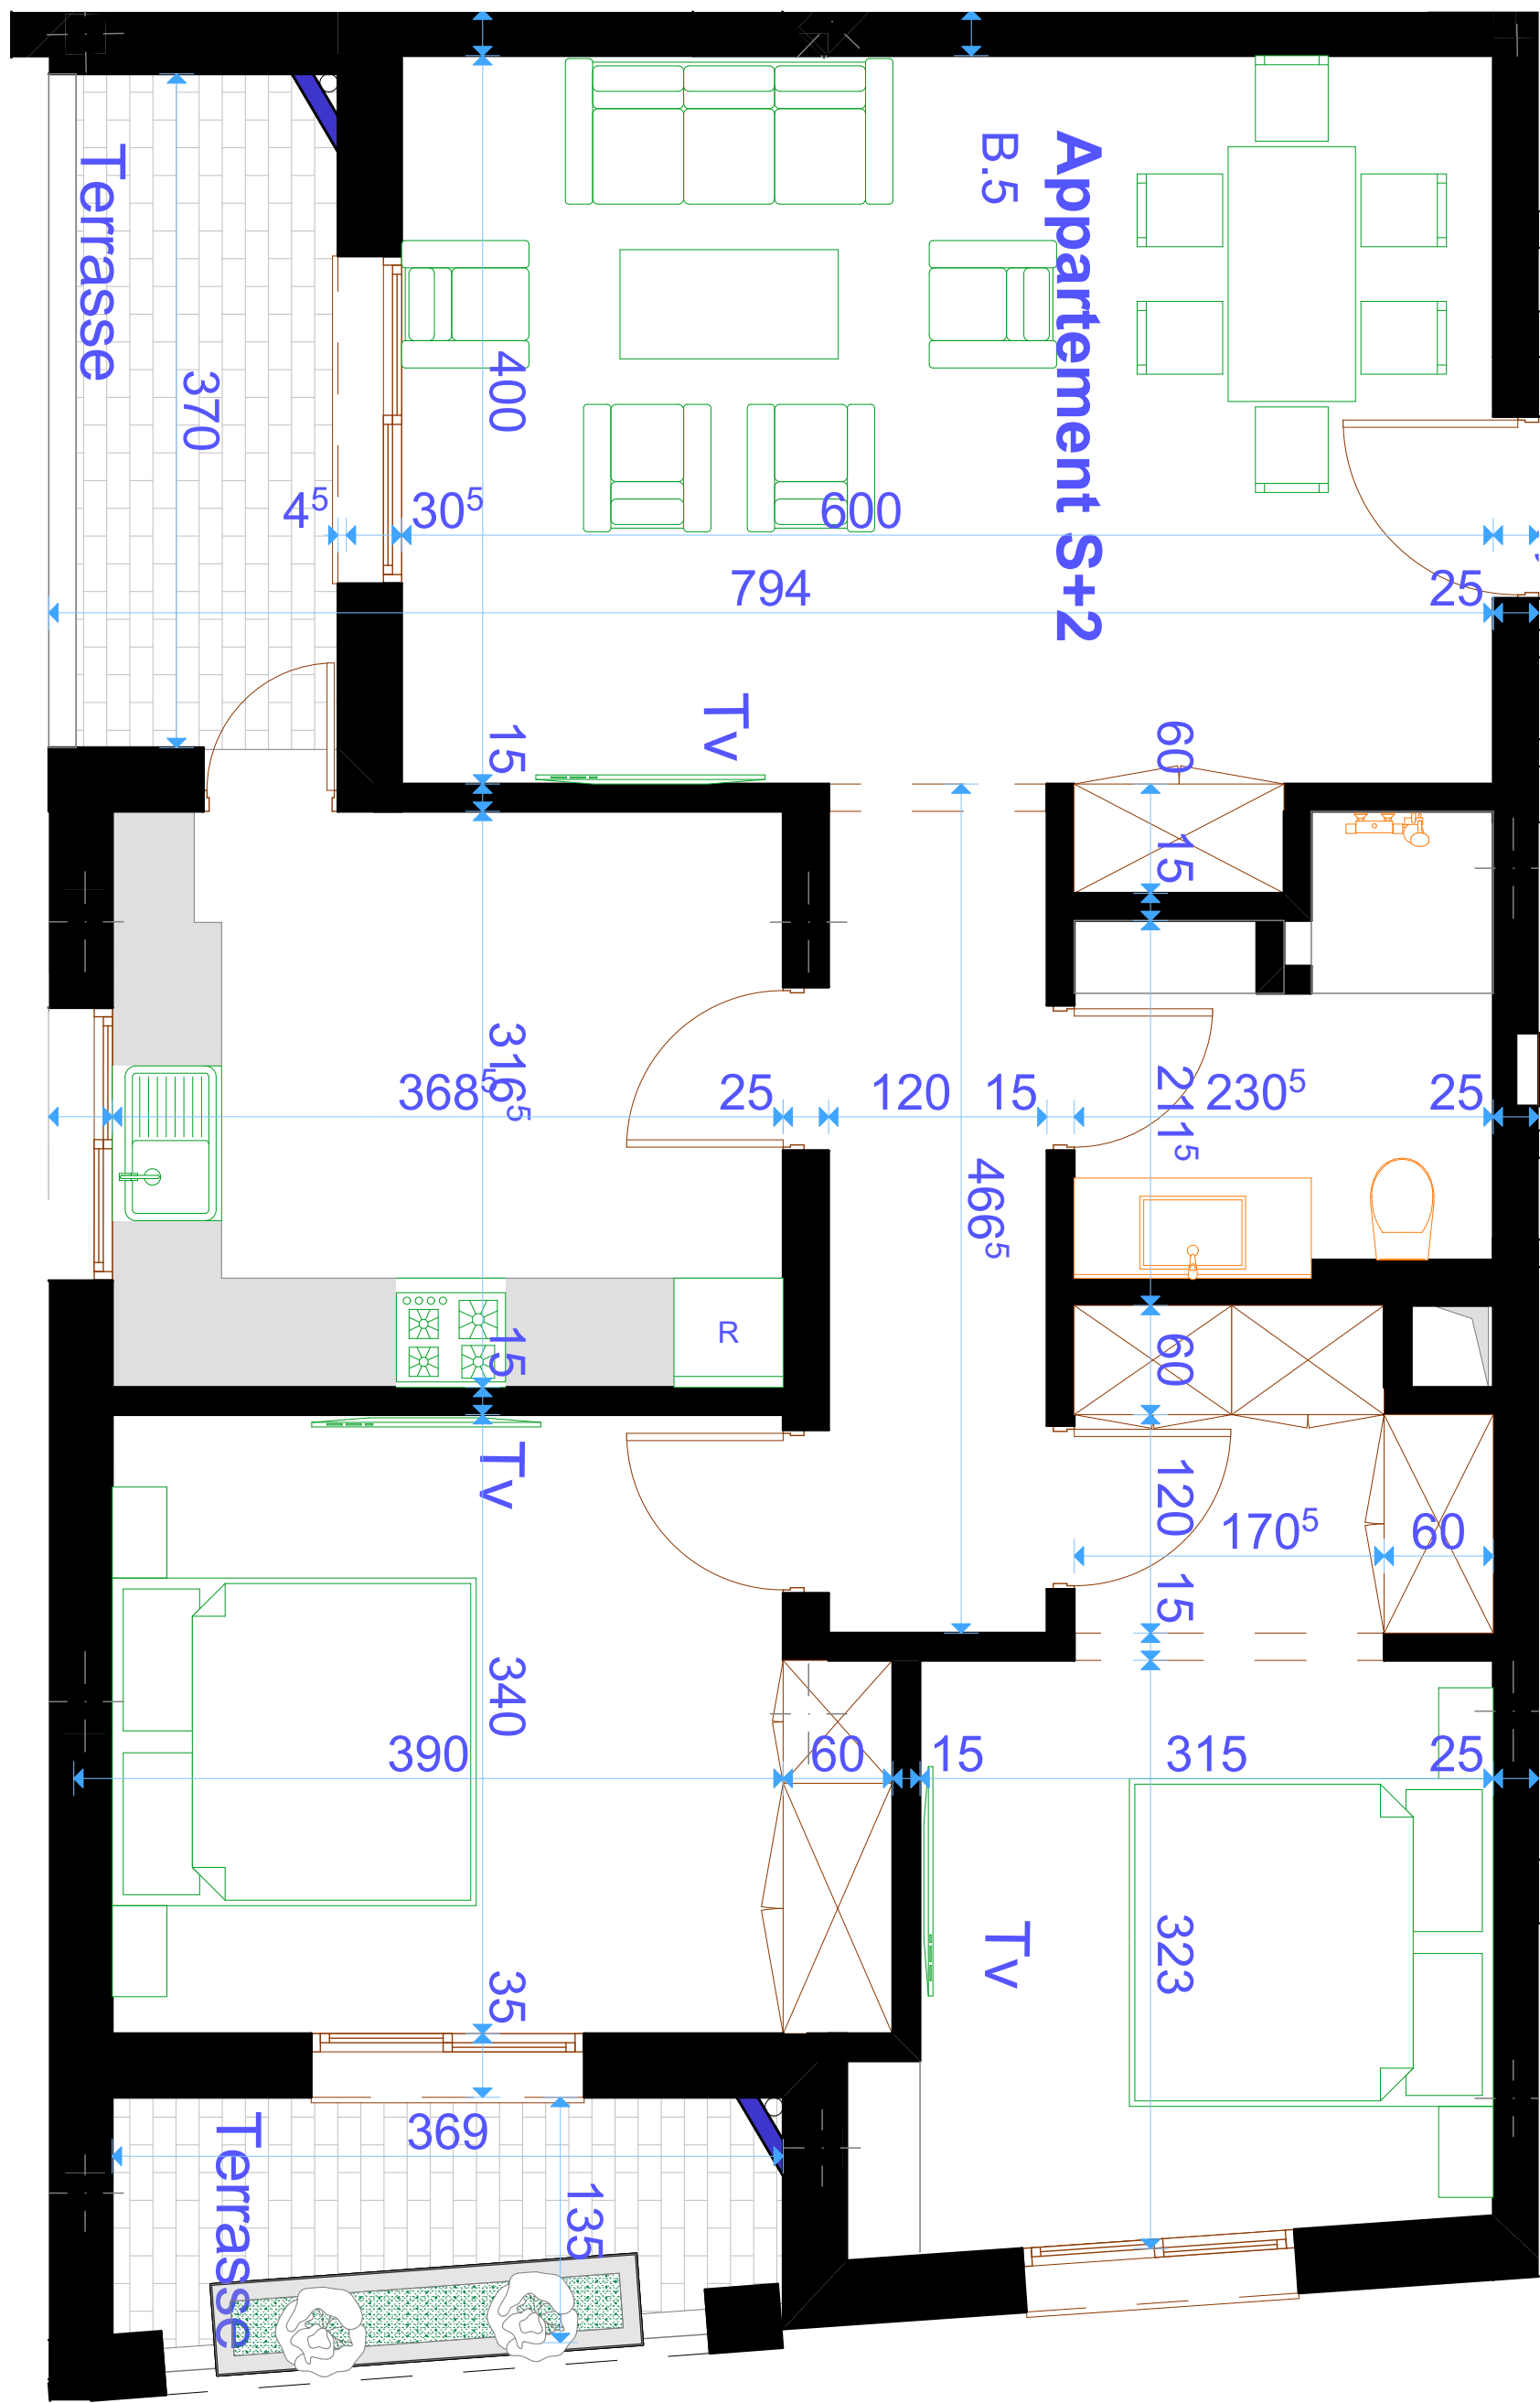

B.5
APPARTEMENT S+3
SURFACE: **127.50 m²**

MAITRE D'OUVRAGE :MR NACER AMMAR


PLAN APPARTEMENT B.5 ETAGE BLOC B

PROJET :RÉAMÉNAGEMENT DE L'HÔTEL SINDBAD

DATE :25 JUIN 2024

ECHELLE :

PLANCHE 14

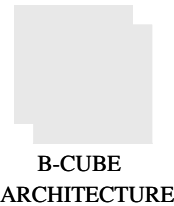

FIRAS BEN AMOR & KHALED LAKHDHER
Rue Victor Hugo,Trocadero ,Immeuble Zrouga, Sousse
Tel: 52 842 655 -52808198- 73224440
E.Mail: firasbenamor@hotmail.com / khaledlakhdher@gmail.com