


BETR. GRUNDFÖRHÅLLANDEN  
SE UTLÅTANDE UPPRÄTTAT AV  
BJURSTRÖMS GEOTEKNISKA BYRÅ AB  
FRÅN SEPTEMBER 1969.

SEKTION	132	100	0	100	190	68	0	64
MARK	YTA							
	BESKAFFENHET							
	JORDART/KLASS							
DAG-VATTEN	VATTENGÅNG	32.60	32.15	32.05	31.85	31.80	31.70	31.90
	LUTNING	‰	~12	~5	~8	~5	~3	~3
	DIMENSION	mm	225	300	400	300	225	225
	MATERIAL		BTG		BTG		BTG	BTG
VATTEN	VATTENGÅNG							
	DIMENSION	mm						
	MATERIAL							
SPILL-VATTEN	VATTENGÅNG		31.75	31.65	31.45	31.40	31.30	31.50
	LUTNING	‰	~5	~8	~5	~5	~3	~3
	DIMENSION	mm	150	225	225	150	150	150
	MATERIAL		BTG		BTG		BTG	BTG
GRUNDFÖRSTÄRKNING							PLANKBÄDD	

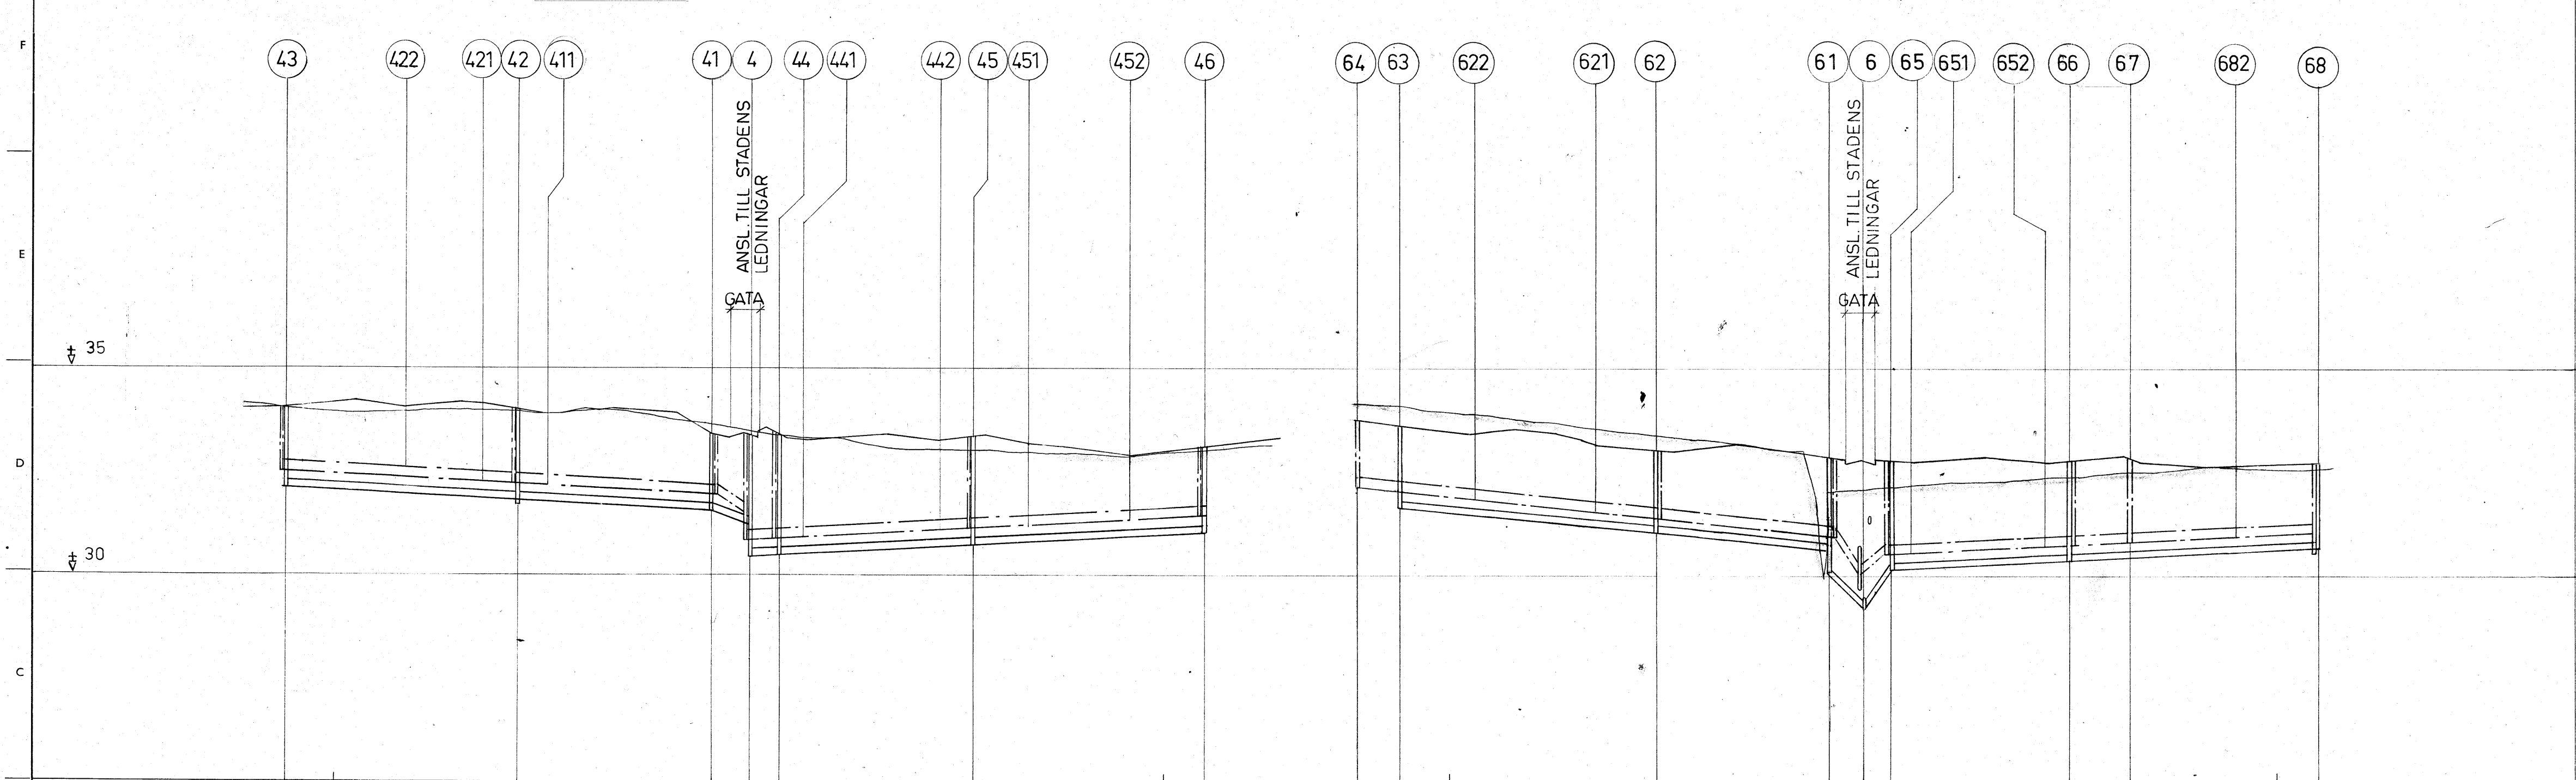

SEKTION	112	100	0	100	110	122	100	0	100	110
MARK	YTA									
	BESKAFFENHET									
	JORDART/KLASS									
DAG-VATTEN	VATTENGÅNG	32.50	32.20	31.95	30.90	31.15	31.45	31.55	32.05	32.00
	LUTNING	‰	~5	~5	~5	~5	~5	~5	~5	~5
	DIMENSION	mm	225	225	225	225	225	225	225	225
	MATERIAL		BTG		BTG		BTG		BTG	
VATTEN	VATTENGÅNG									
	DIMENSION	mm								
	MATERIAL									
SPILL-VATTEN	VATTENGÅNG	32.10	31.80	31.55	30.50	30.75	31.05	31.15	30.90	30.50
	LUTNING	‰	~5	~5	~5	~5	~5	~5	~5	~5
	DIMENSION	mm	150	150	150	150	150	150	150	150
	MATERIAL		BTG		BTG		BTG		BTG	
GRUNDFÖRSTÄRKNING										

ERICANJOU AB  
HORNSGATAN 124  
STOCKHOLM SV  
TELEFON 08/690310

RITAD AV  
BA IS  
STOCKHOLM DEN 201 1970

MEDARBETARE  
S. TUFVESSON  
ARBETSNUMMER  
1389

VÄSTERÅS, RÖNNBY  
YTRE RÖRNÄT  
PROFIL PKT 1-14, 1-27, 5-53, 5-55, 4-43  
4-46, 6-64, 6-68  
SKALA 1:100, 1:1000  
M-104

REV. 1  
ANT. 2  
REVIDERINGEN AVSER  
SIGN.  
DATUM