


FÖRKLARINGAR
HUSEN ÄR NUMRERADE I LÖPNUMMER. RADHUSTYPER
AVSER SPEGELVÄNDNINGAR OCH/ELLER GAVELFÖRÄNDRINGAR
FÖR GARAGEN GÄLLER VÄNSTER ELLER HÖGER UTFÖRDA
SNICKERIER.

ANMÄRKNING
UNDERLAG FÖR REDOV. AV KOORDINATER ÄR RITN. BETR.
PREL. DISPLAN FÖR ÅSHAGEN-RÖNNBY, SKALA 1:2000

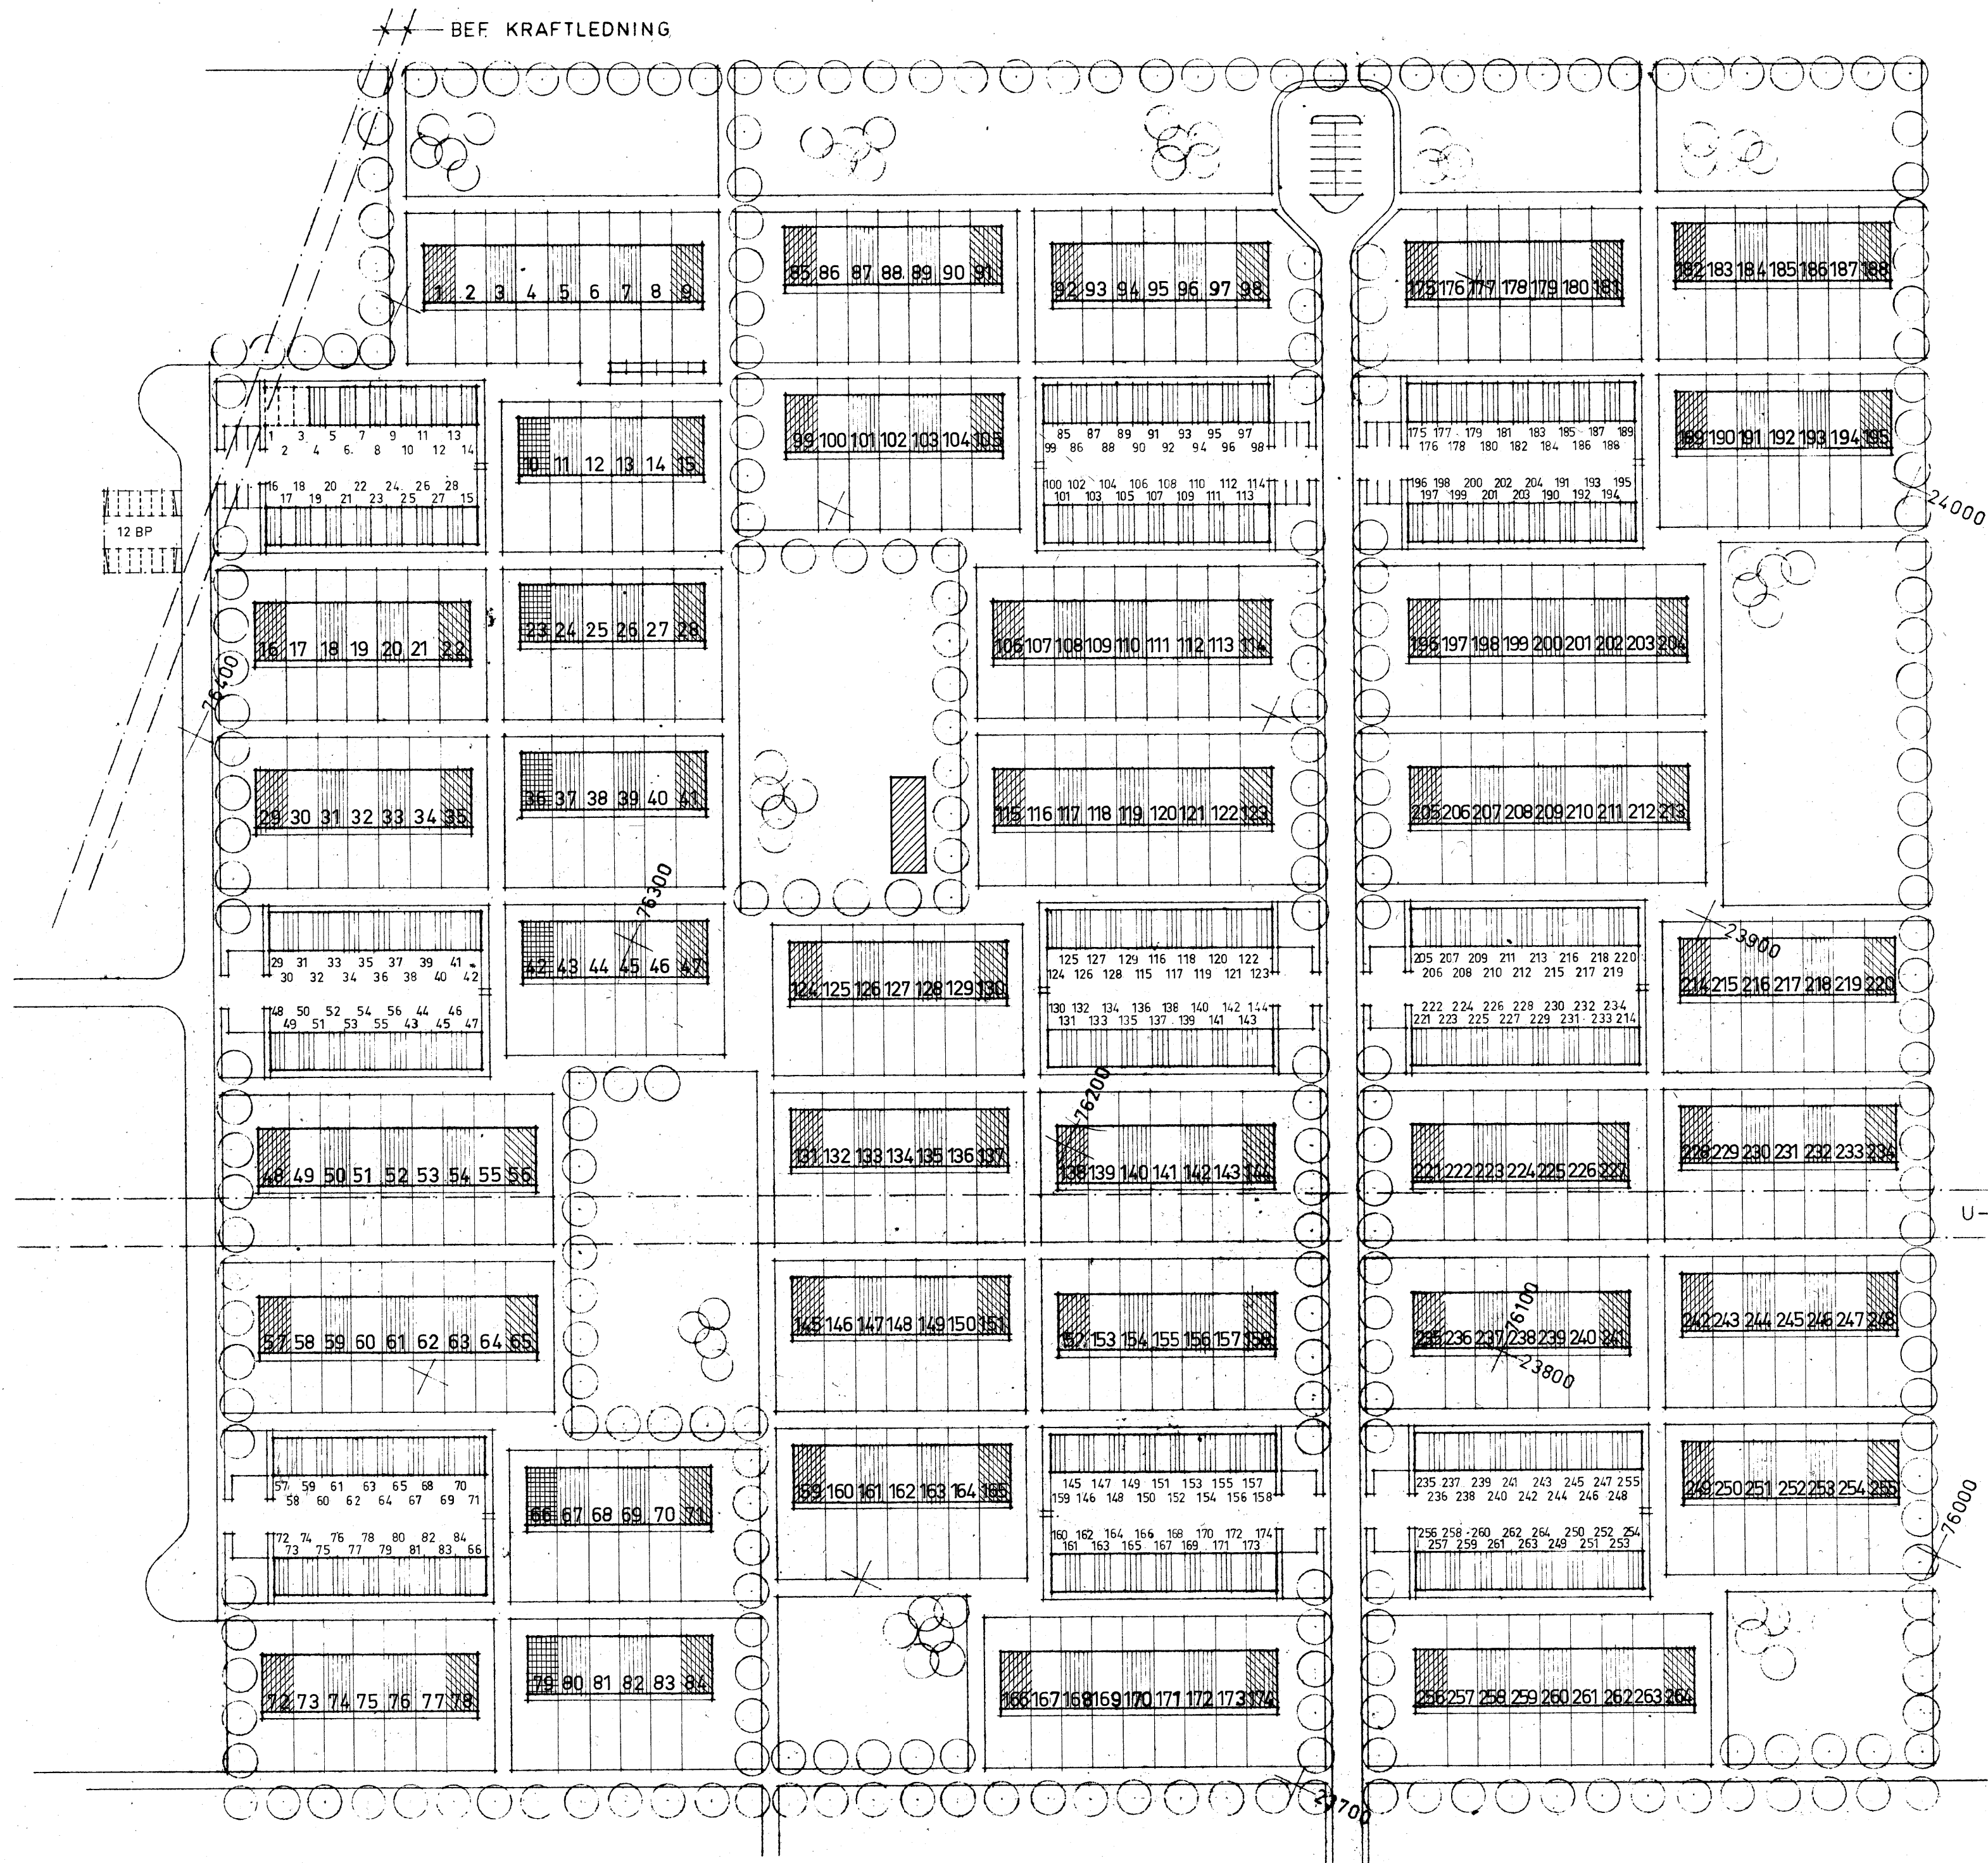

- = RADHUS TYP I ANTAL: 36 ST
- = RADHUS TYP II ANTAL: 111 ST
- ▨ = RADHUS TYP III ANTAL: 81 ST
- ▩ = RADHUS TYP IV ANTAL: 6 ST
- ▧ = RADHUS TYP V ANTAL: 30 ST
- TOTALT: 264 ST
- ▨ = GARAGE VÄNSTER ANTAL: 132 ST
- ▩ = GARAGE HÖGER ANTAL: 132 ST
- TOTALT 264 ST