



ALLMÄNNA ANVISNINGAR ENL RITN K 99:01  
BETONGKVALITET: BTG II K 250 STD  
ARMERINGSKVALITET: Ks 40  
GRUNDBALKAR ENL RITN K19:11  
GRUNDETALJER K19:12

TÄCKANDE BETONGSKIKT  
VID GJUTNING DIREKT MOT MARK MIN. 50 MM.  
BYGGN. DELAR UTVÄNDIGT ELLER  
UNDER MARK. -1-30 -  
BYGGNADSDELAR ÖVRIGT -1-20 -

NYTTIG LAST 150 KP/M<sup>2</sup>  
G MARK MAX = 0,2 KP/CM<sup>2</sup>

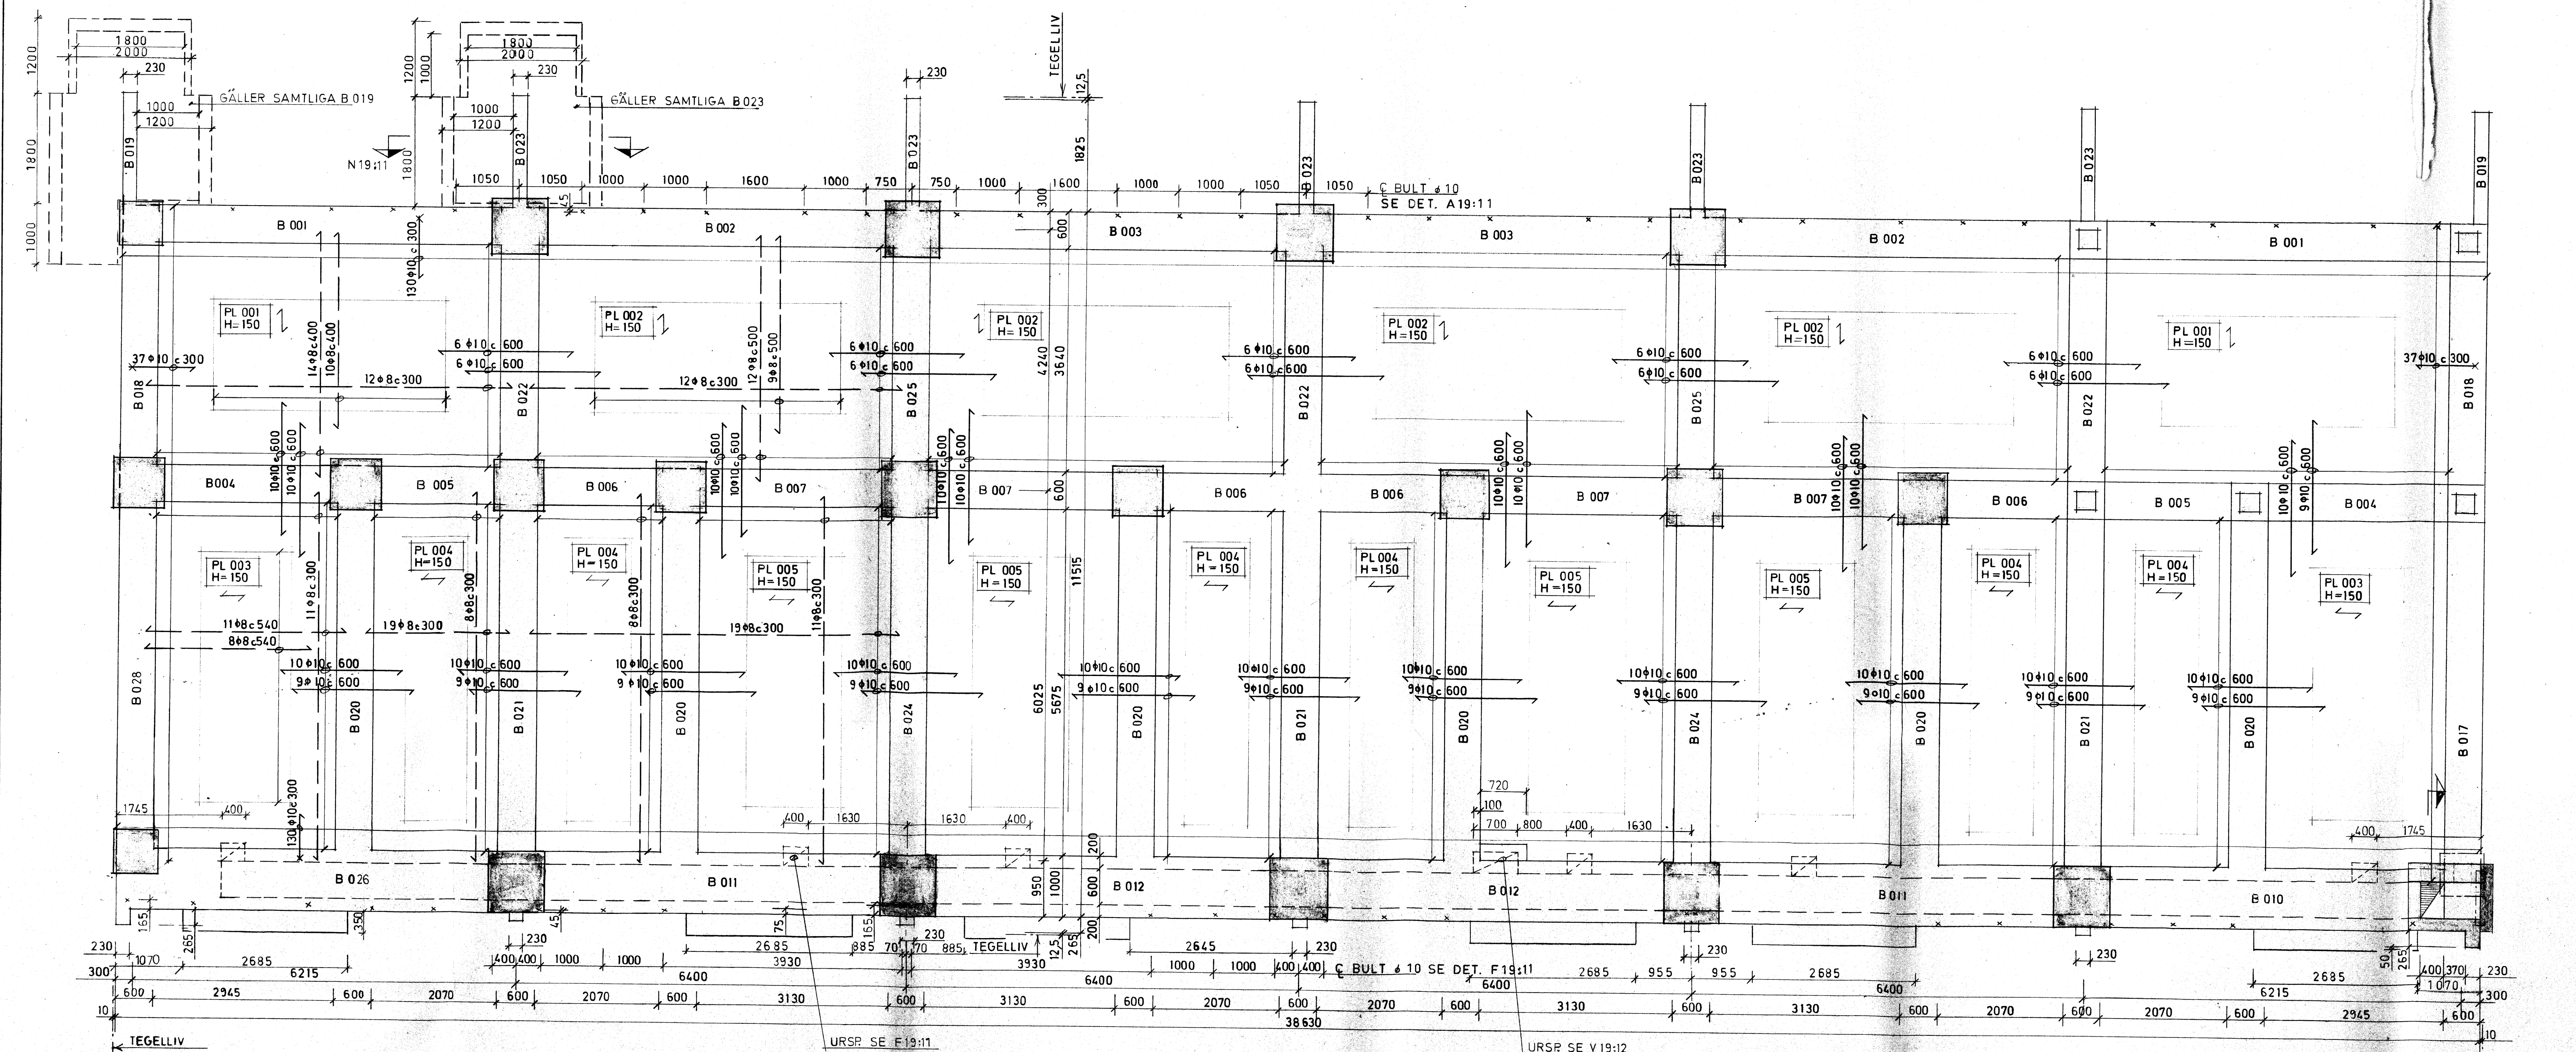

GRUNDPLATTA F1, PÅLGRUND  
1:50

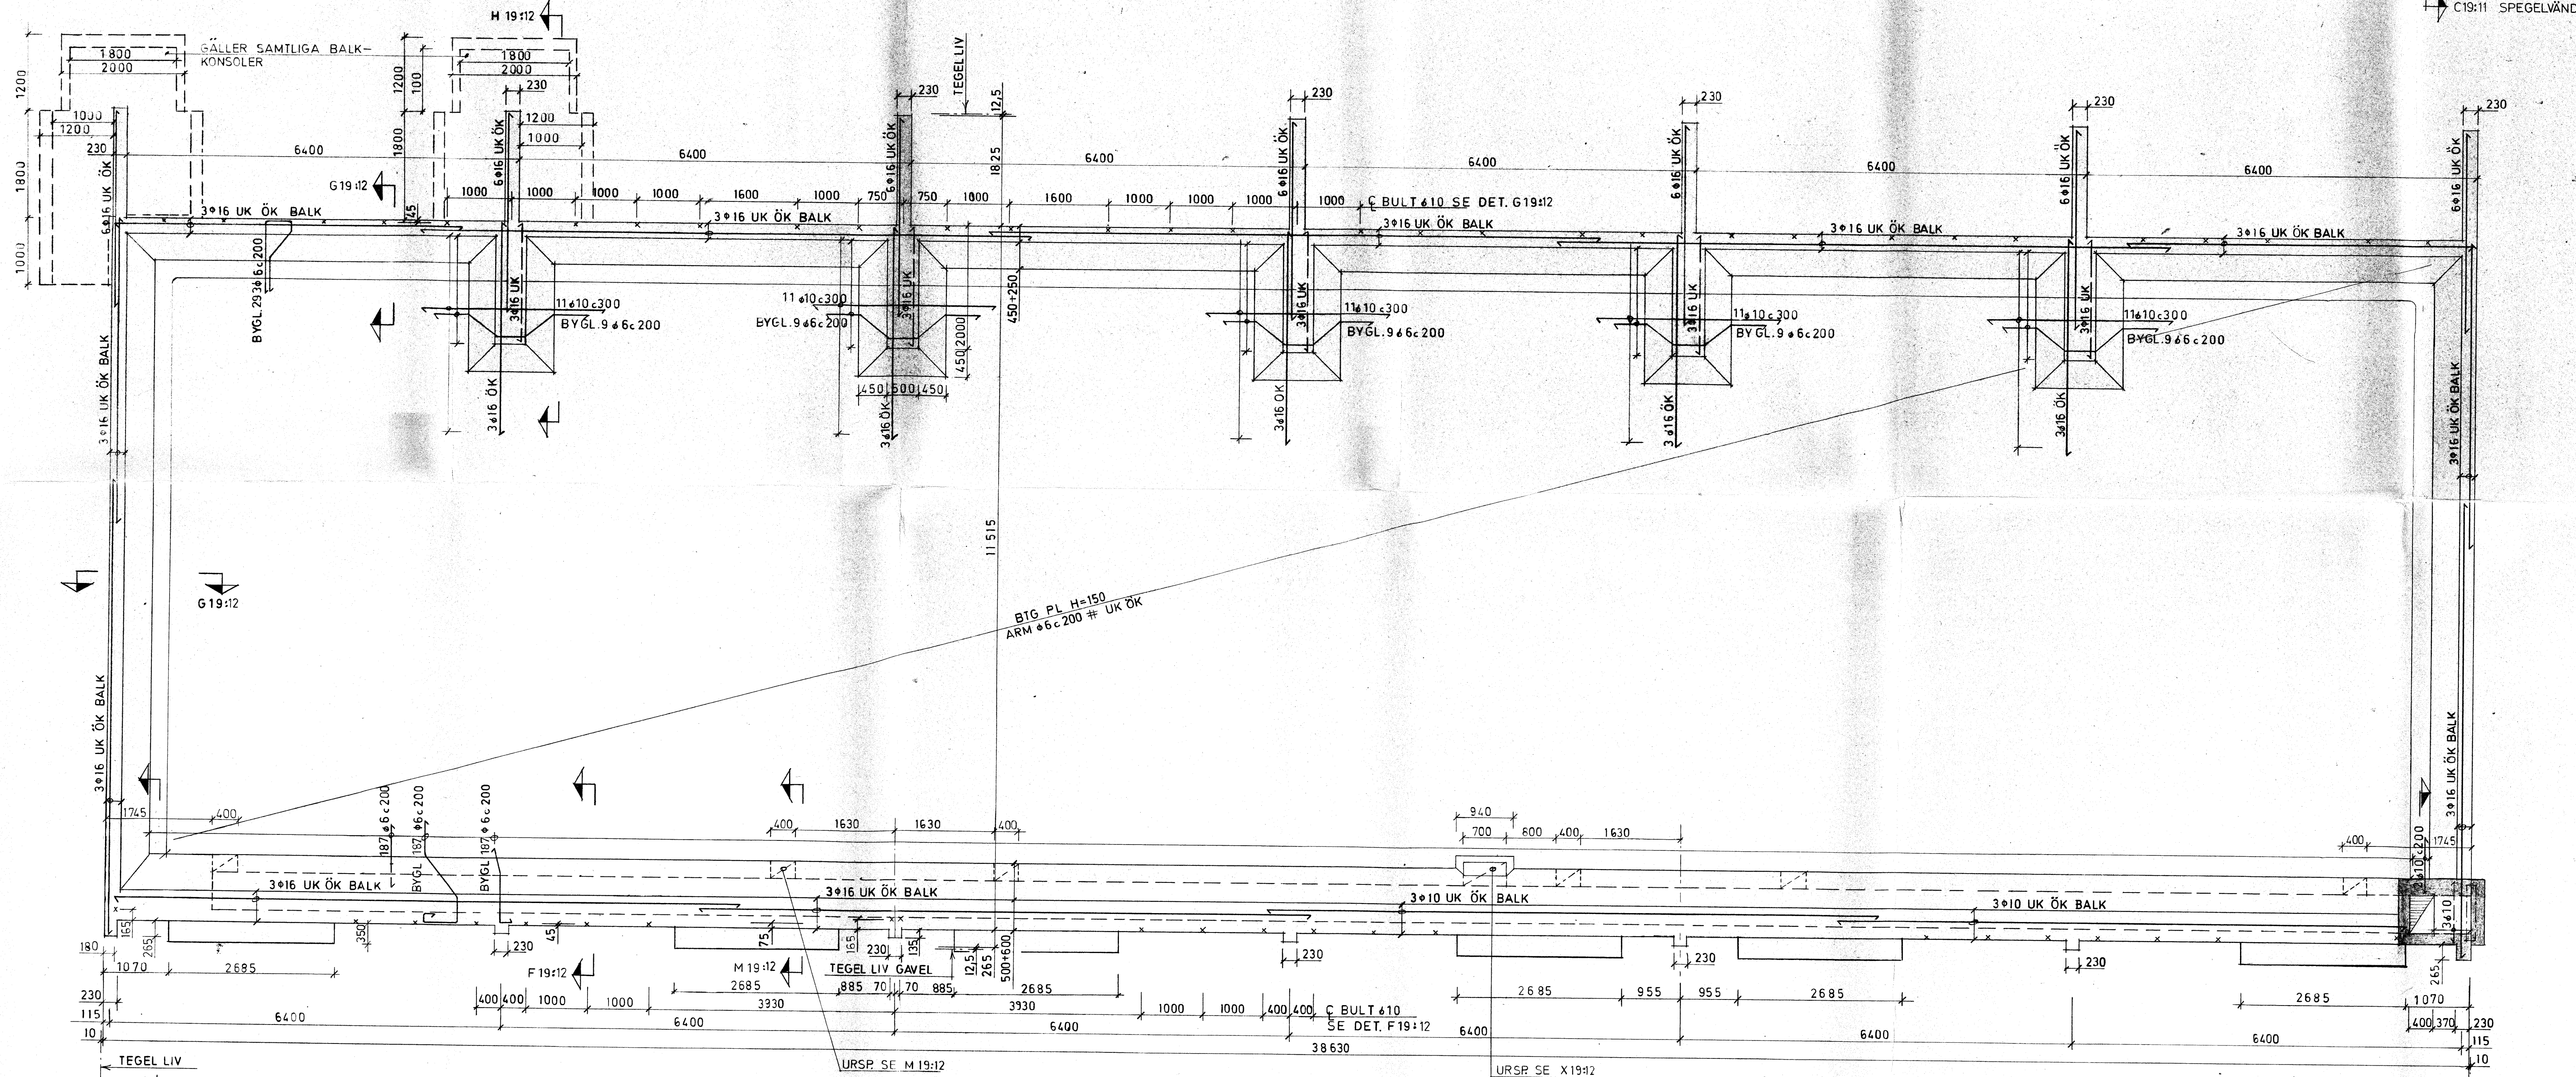

GRUNDPLATTA F2, PLATTA PÅ MARK  
1:50

BYGGNADSNÄMNDEN  
VÄSTERÅS  
BRANNOGAVEN 12  
06. 05. 70  
721/70  
-4 AUG 1970

INGENIÖRSFIRMA				RÖNNBY. VÄSTERÅS.			
THALÉN OCH HALLERSTAM AB				6-RADHUSGRUPP			
BRANNINGVÄGEN 12 06. 05. 70				GRUNDPLATTOR F1, F2			
RITAD	PO	KONSTR	EG	GRANSKAD	ARB NR	RITN NR	REV
STOCKHOLM DEN 20. 1. 1970				SKALA 1:50			