


STOLPRESNINGSPLAN: ENTREPLAN
MELLANBÄLKLAG

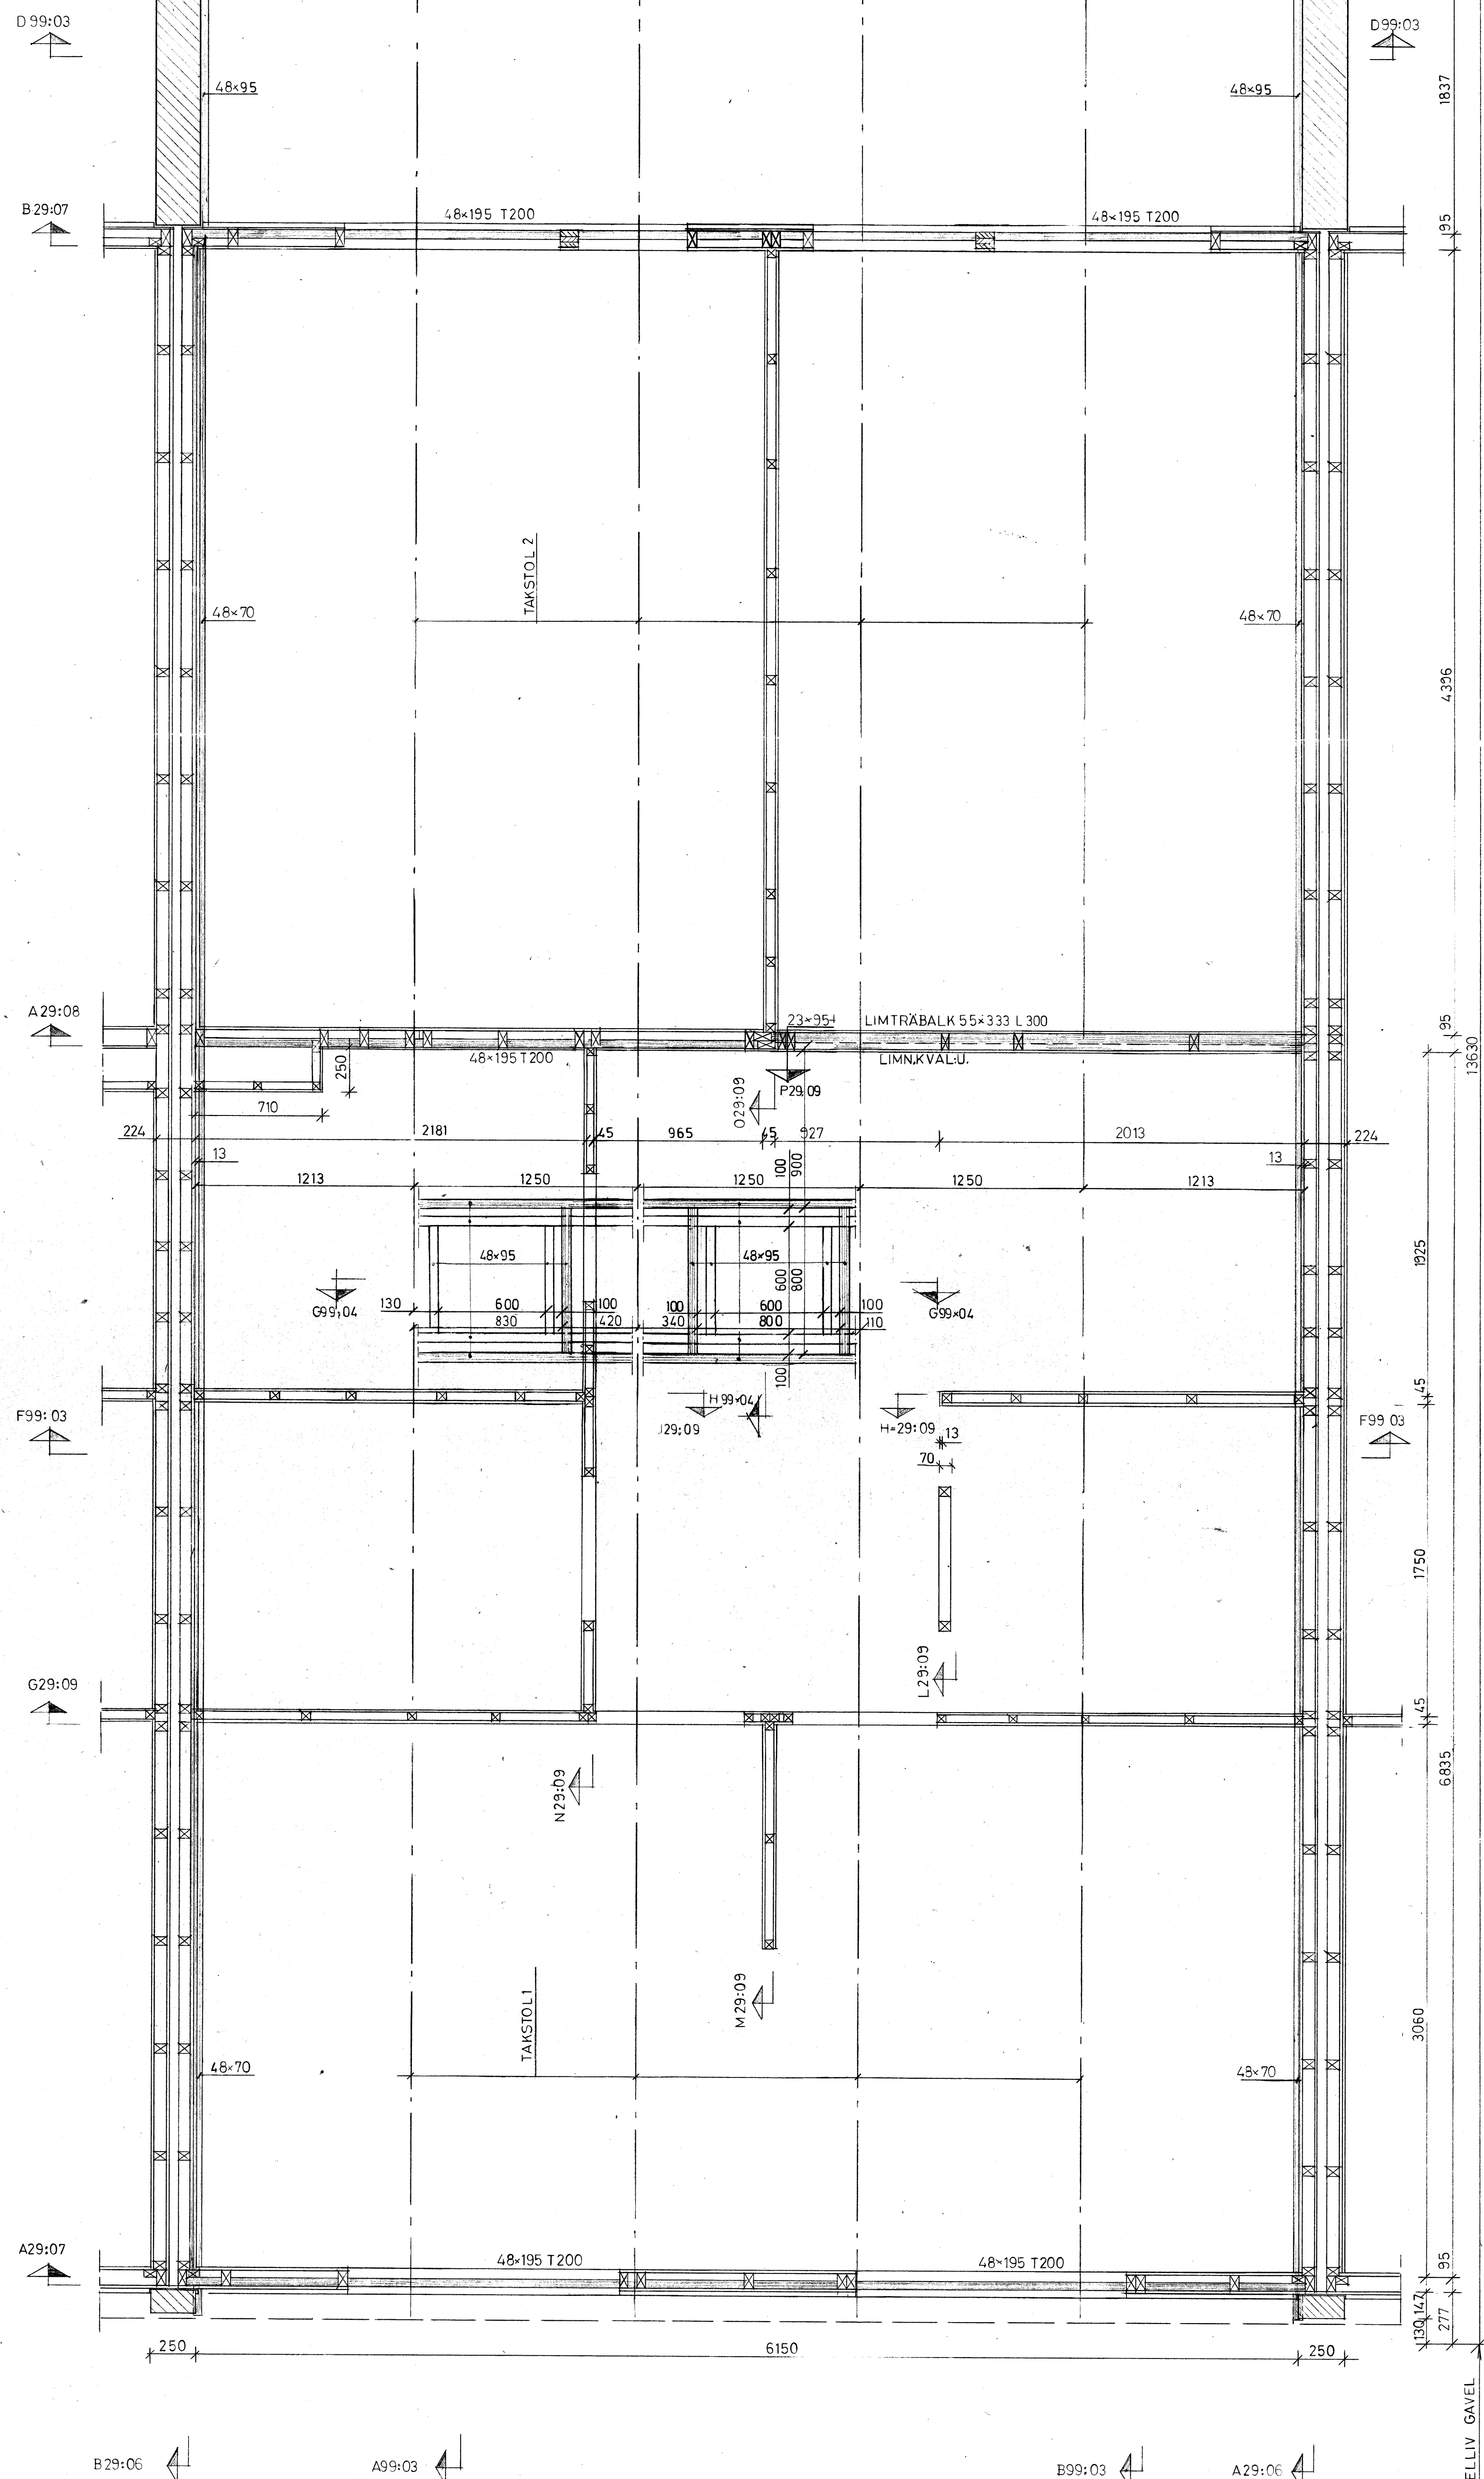

STOLPRESNINGSPLAN: PLAN 1 TR
TAKSTOLSPÅN

ALLMÄNNA ANVISNINGAR ENL. RITN. K99:01
NYTTIG LAST PÅ MELLANBÄLKLAG: 150 KPM²
SNÖLAST PÅ YTTERTAK 100 KPM²
VÄGGELEVATIONER ENL. RITN. K29:01-03
BÄLKLAGSDETALJER ENL. RITN. K99:02
VÄGGDETALJER ENL. RITN. K99:02
BÄLKÖNGDETALJER ENL. RITN. K99:02
SEKTIONER ENL. RITN. K99:03-04
TAKSTOLAR ENL. RITN. K99:04
TRÄSKÅP: ÖVRIGT, ÖVRIGT ANNAT EJ ANGES
STÅLKVALITET: PROFILSTÅL S/S 1311

INGENIÖRSFIRMA				RÖNNBY, V. VÄSTERÅS.			
THALÉN OCH HÄLLERSTAM AB				RACHUSTYP II			
BRÄNNINGSGÅSEN 12 TEL. 0891 00 30				STOLPRESNINGSPLANER,			
JOHANNESHOV				MELLANBÄLKLAG			
RITAD H.H. KONSTR. H.H. GRANSKAD				TAKSTOLSPÅN			
STOCKHOLM DEN 20. 1. 1970				ARB. NR			
SKALA 1:20				RITN. NR			
ARB. NR				K29:02			
REV. ANT. REVIDERINGEN AVSER				SIGN. DATUM			