


STOLPRESNINGSPLAN: ENTREPLAN,
MELLANBJÄLKLAG.

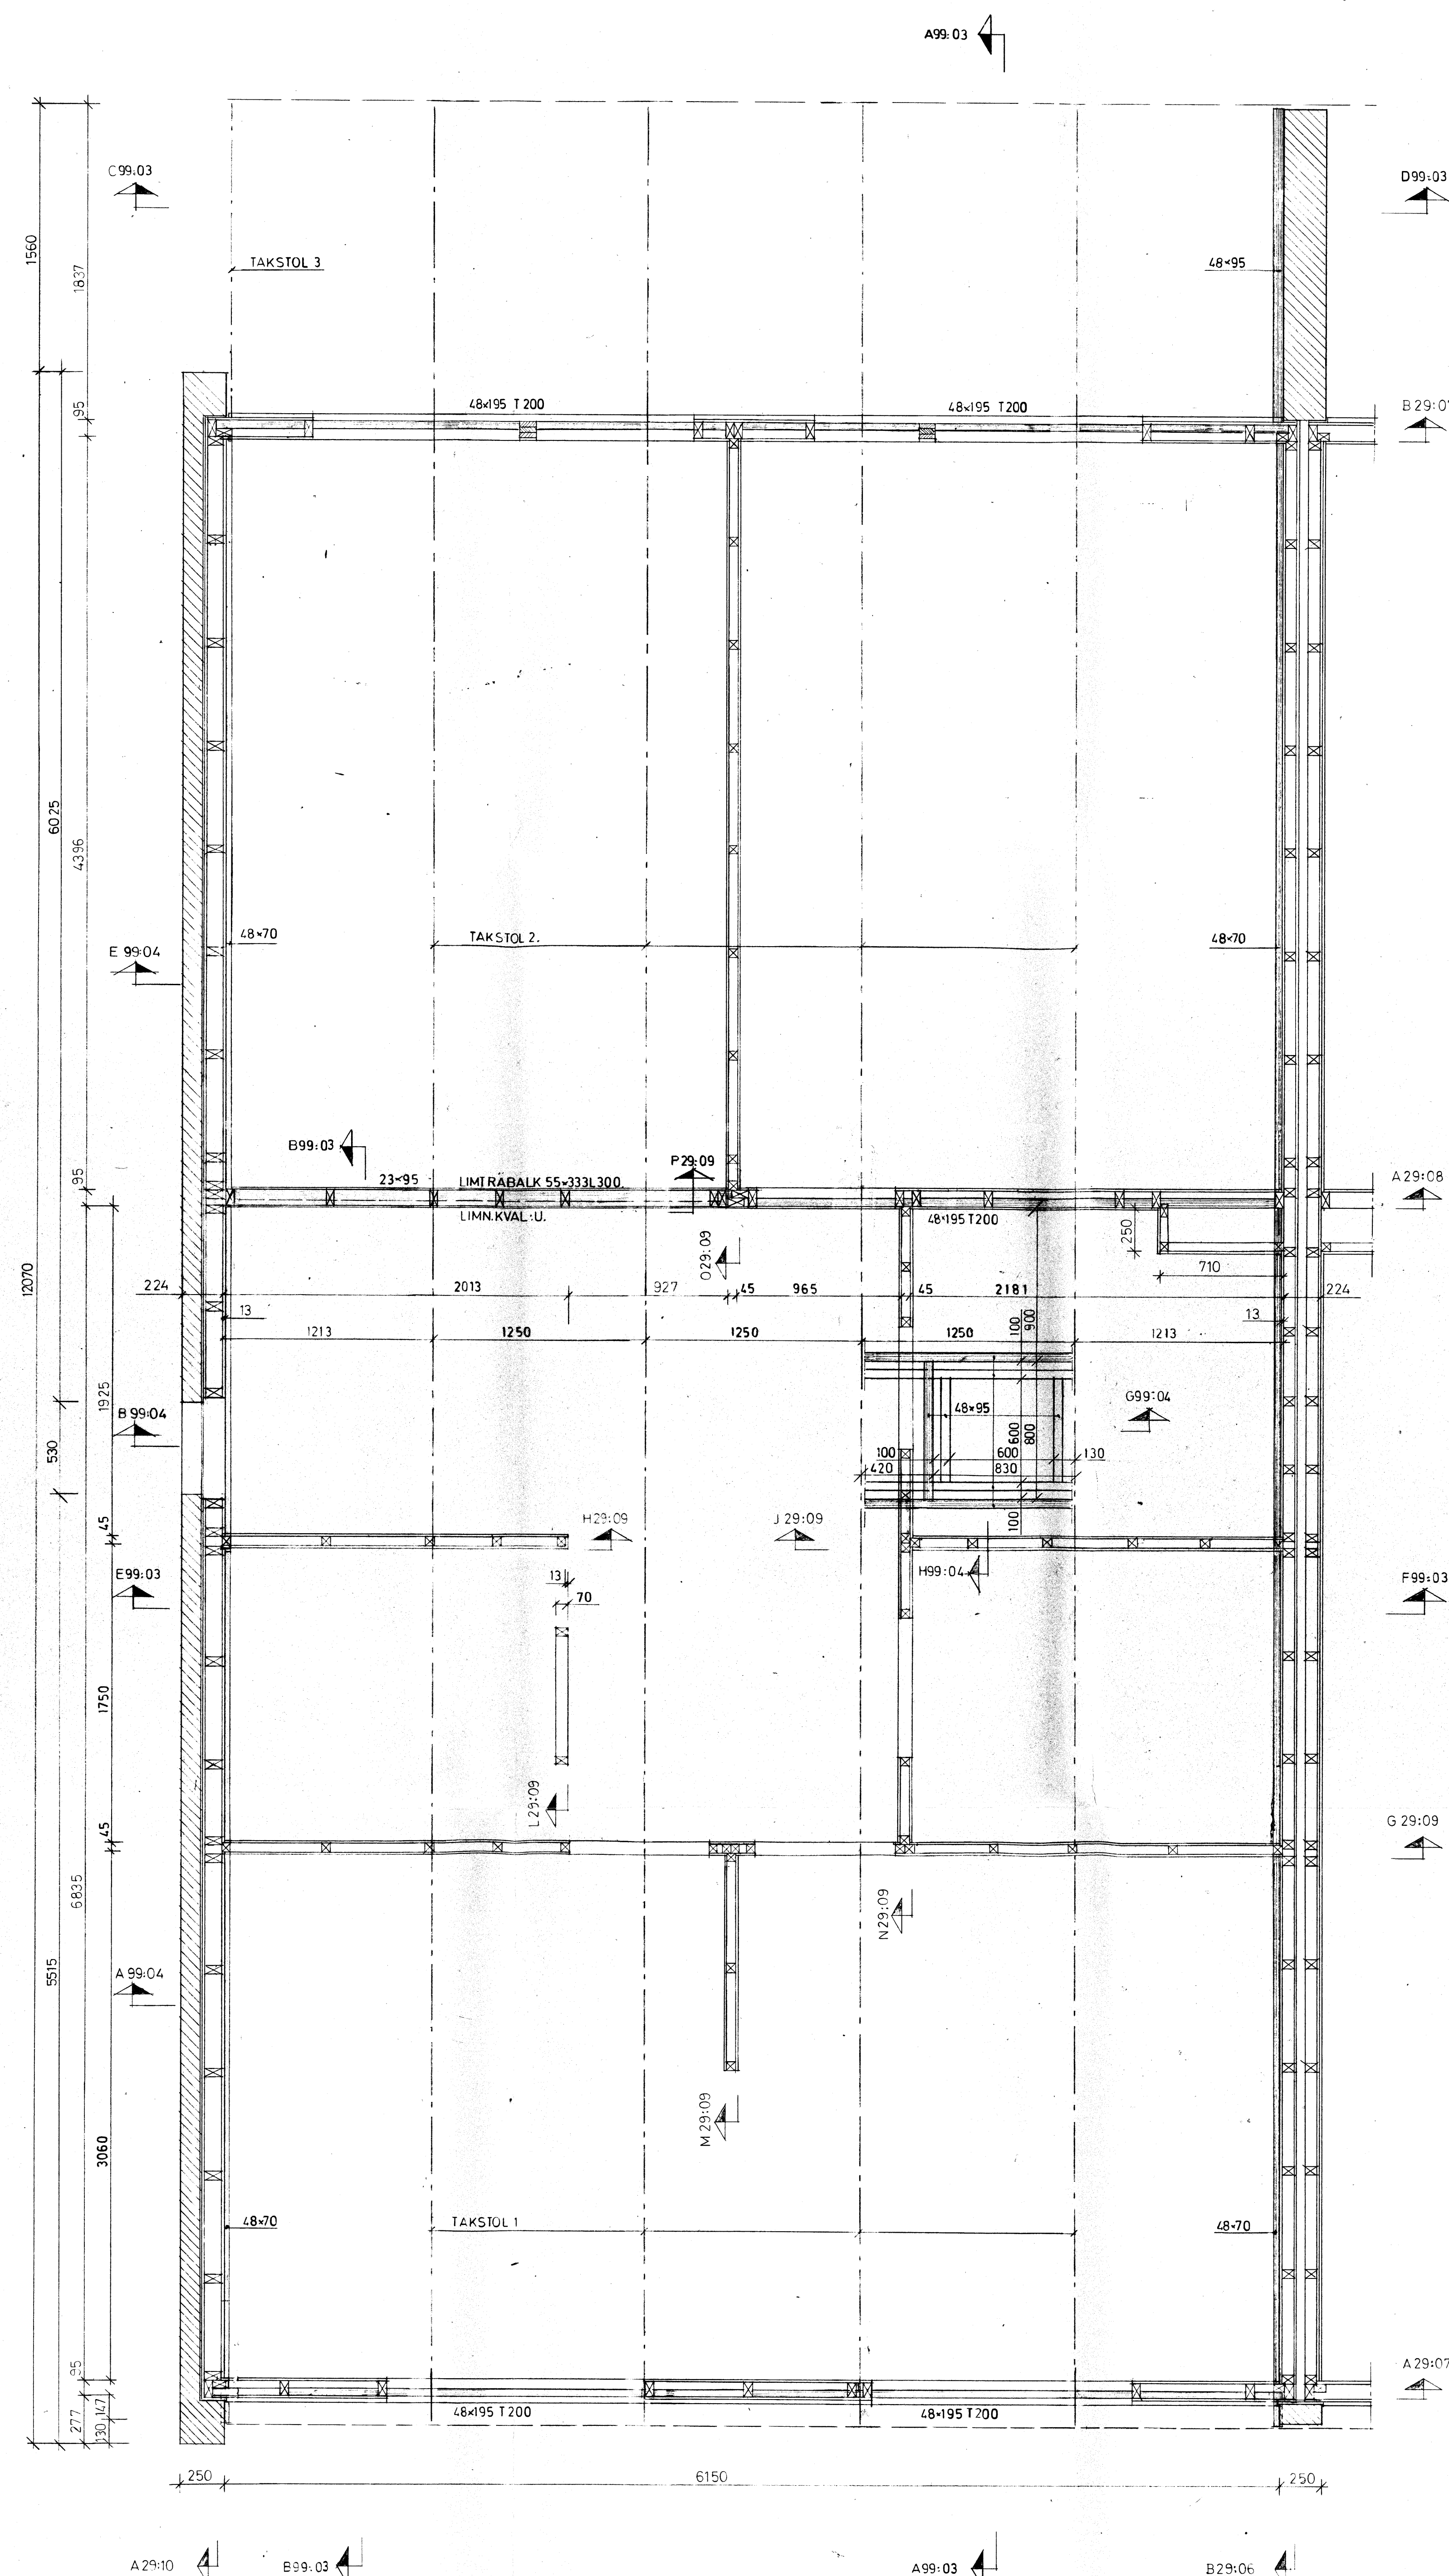

STOLPRESNINGSPLAN: PLAN I TR.,
TAKSTOLPLAN.

ALLMÄNNA ANVISNINGAR ENL. RITN. K99-01.
NYTTIG LAST PÅ MELLANBJÄLKLAG: 150 K/P/M².
SNÖLAST PÅ YTTERTAK: 100 K/P/M².
VÄGGELEVATIONER ENL. RITN. K29-01-10.
BJÄLKLAGSDETALJER ENL. RITN. K99-02.
VÄGGDETALJER ENL. RITN. K99-02.
BALKONDETALJER ENL. RITN. K99-02.
SEKTIONER ENL. RITN. K99-03a-04.
TAKSTOLAR ENL. RITN. K99-04.
TRÄKVALITET: ÖVRIGT, DÄR ANNAT EJ ANGES.
STÅLKVALITET: PROFILSTÅL SIS 1311.

BYGGNADSNÄMNDEN
VÄSTERÅS
INOMÅN ÖVER
06. 05. 70
721/70
-4 AUG 1970

INGENIÖRSFIRMA			RÖNNBY, V. VÄSTERÅS.		
THALÉN OCH HÄLLERSTAM AB			RADHUSTYP I		
BRÄNNINGVALEN 12 TEL. 08/91 00 20			STOLPRESNINGSPLANER.		
JONANNEHÖV			MELLANBJÄLKLAG.		
RITAD H.H.			TAKSTOLPLAN.		
STOCKHOLM DEN 20. 1. 1970			SKALA 1:20		
ARB. NR.			RITN. NR. K29-01		