

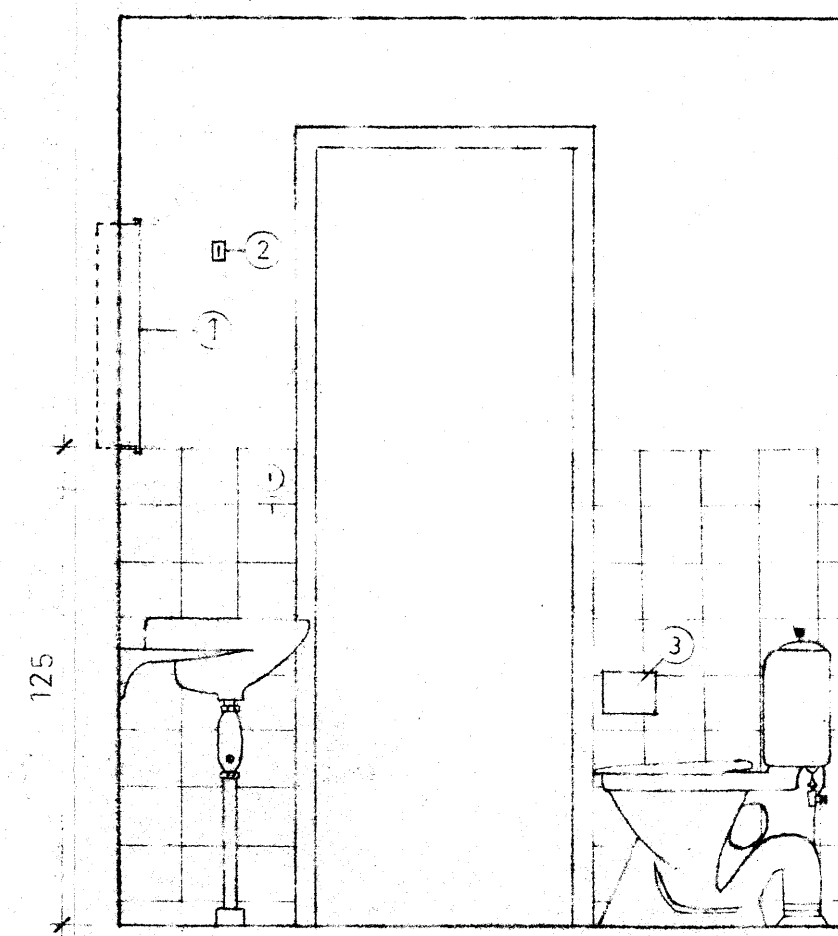



BADRUM SKALA 1:20

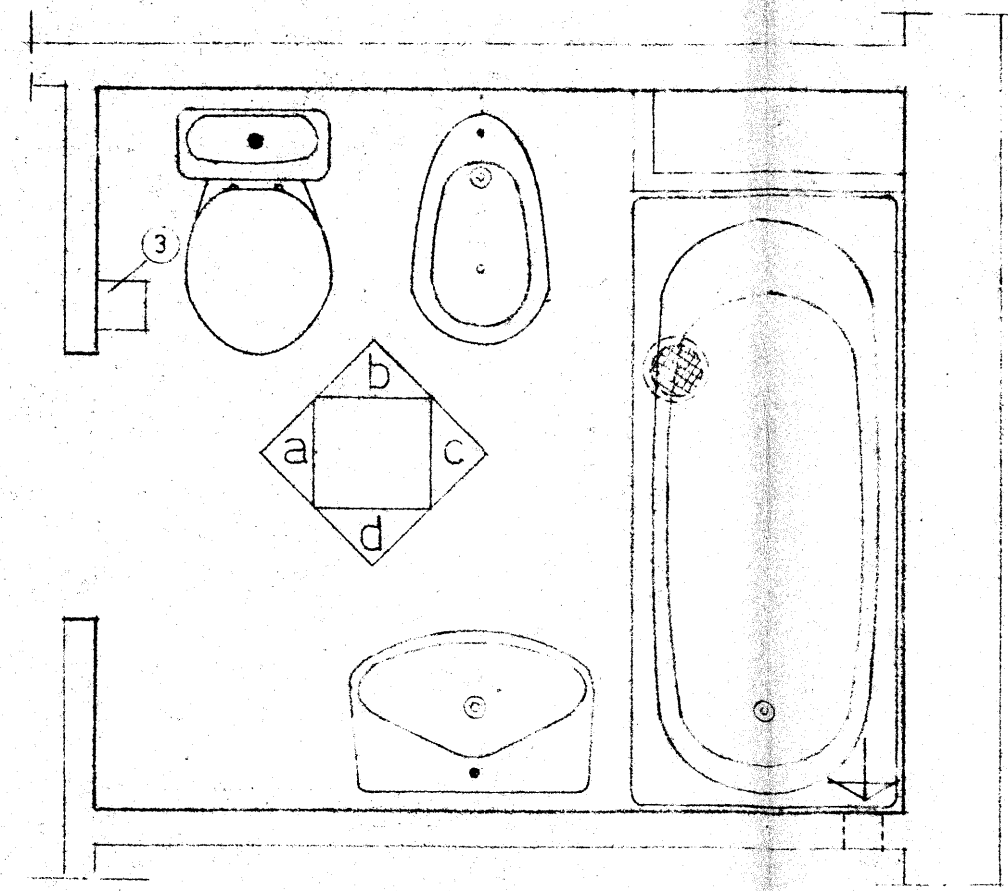


a

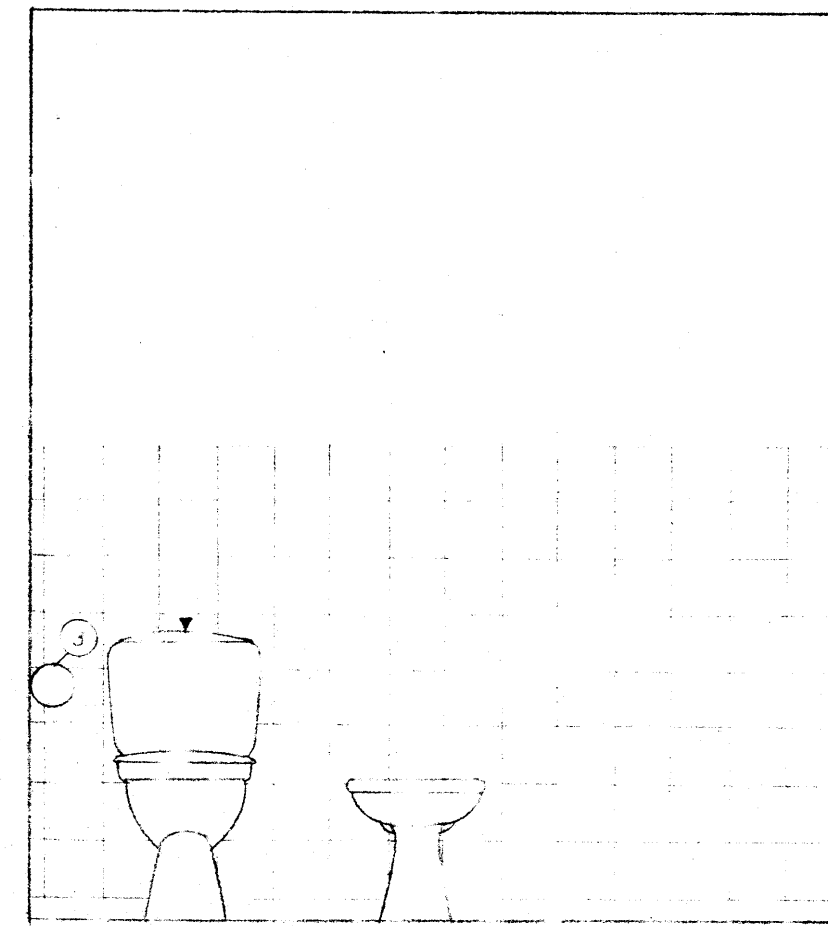

b

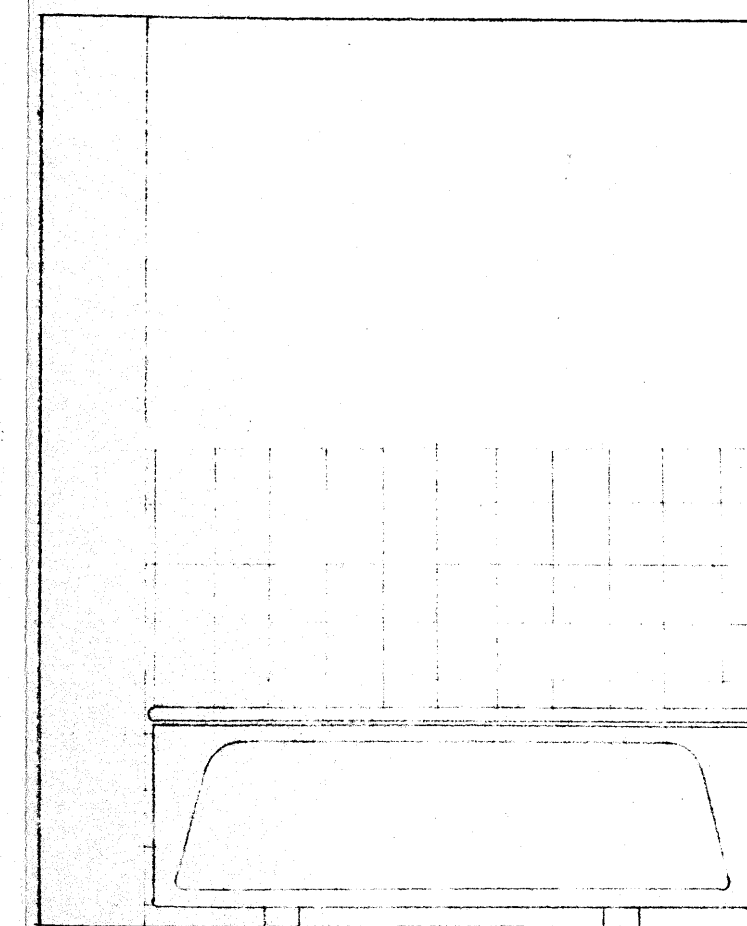

c


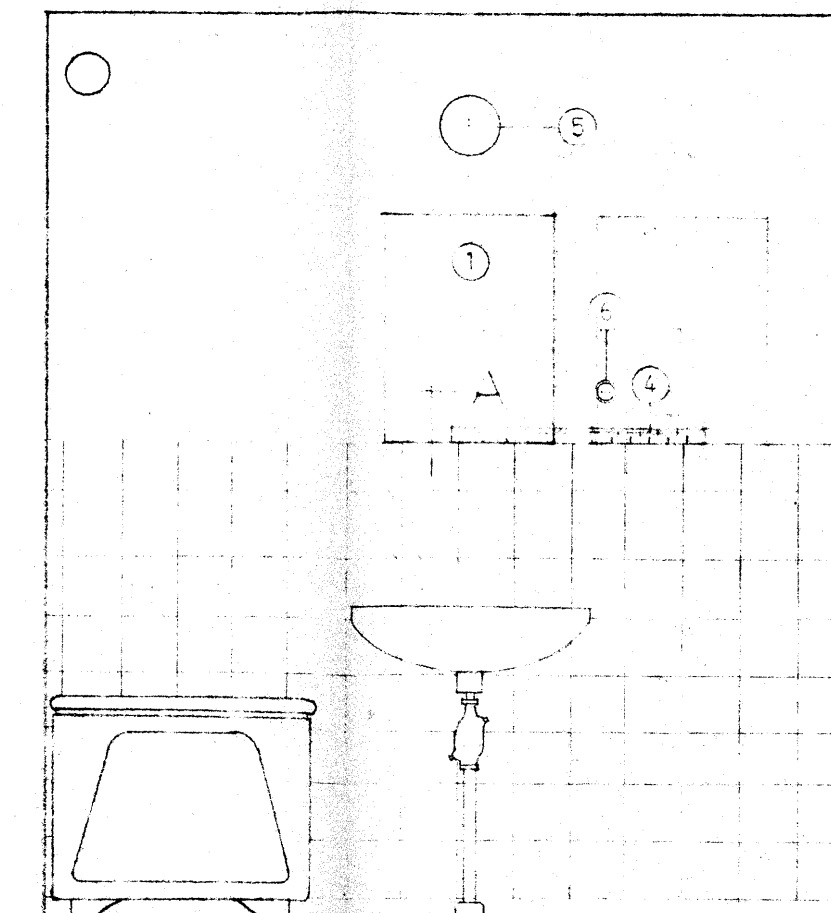


d


UPPLYSNINGAR

- ① BADRUMSKÄP, KUNGSÖR MIRRO 725/60
 - ② KLÄDKROK, FEHLINS NR 97/25 fnb
 - ③ TOALETTPAPPERSHÅLLARE, FEHLINS NR 3400 AV ROSTFRITT STÅL.
 - ④ HÄNDUKSHÄNGARE, FEHLINS NR 360 MED 5 KROKAR
 - ⑤ BELYSNING
 - ⑥ RAKAPPARATUTTAG
- FÖR DETALJUTFÖRANDET, SE K-VVS- OCH ELRITN.


TOALETT SKALA 1:20

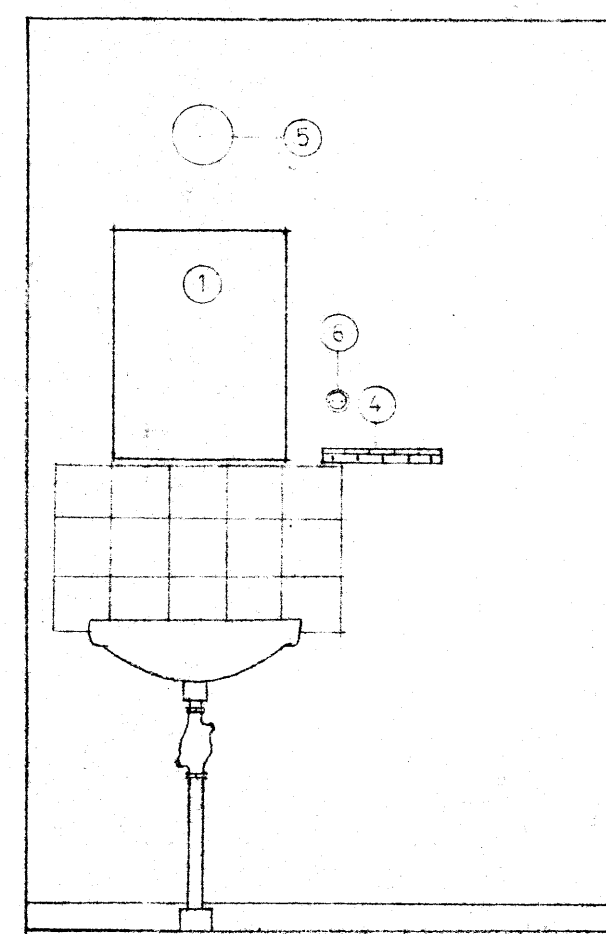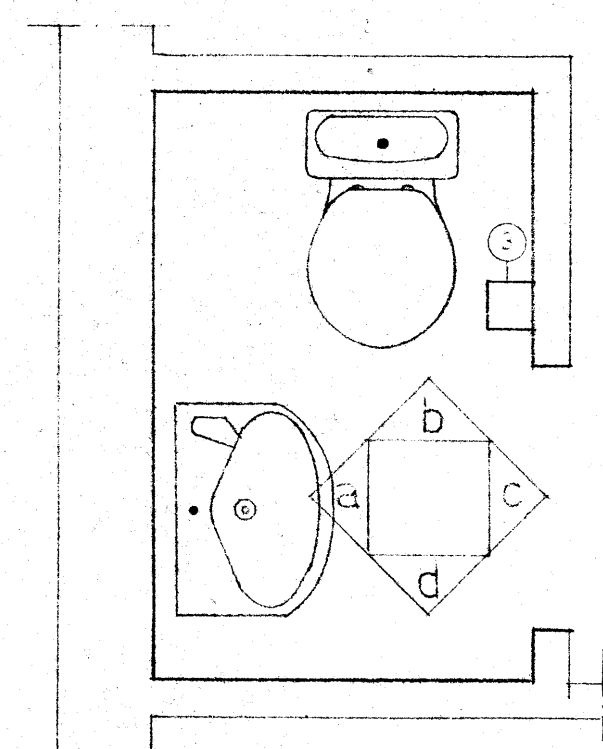


a

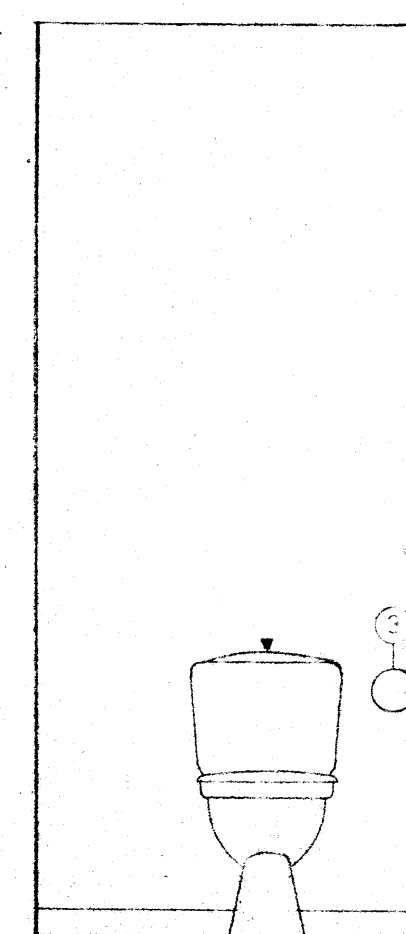

b

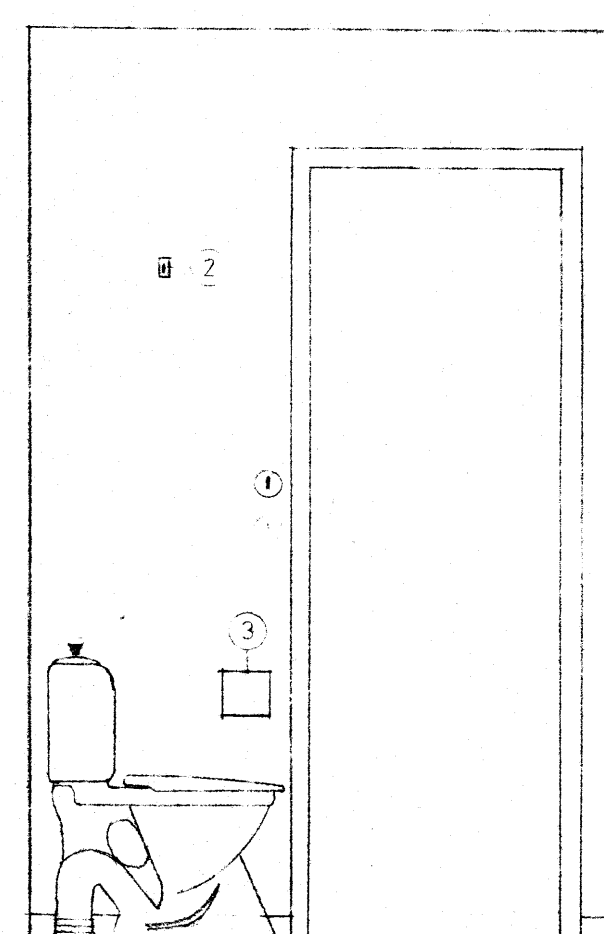


c

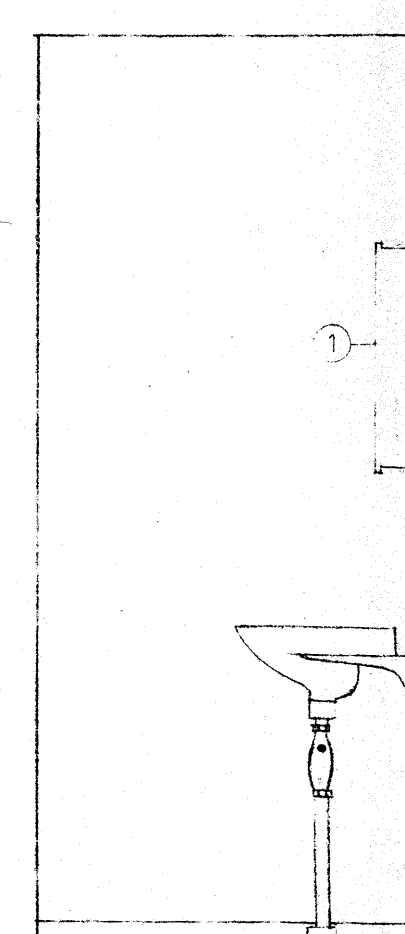

d

DETALJ A SKALA 1:1

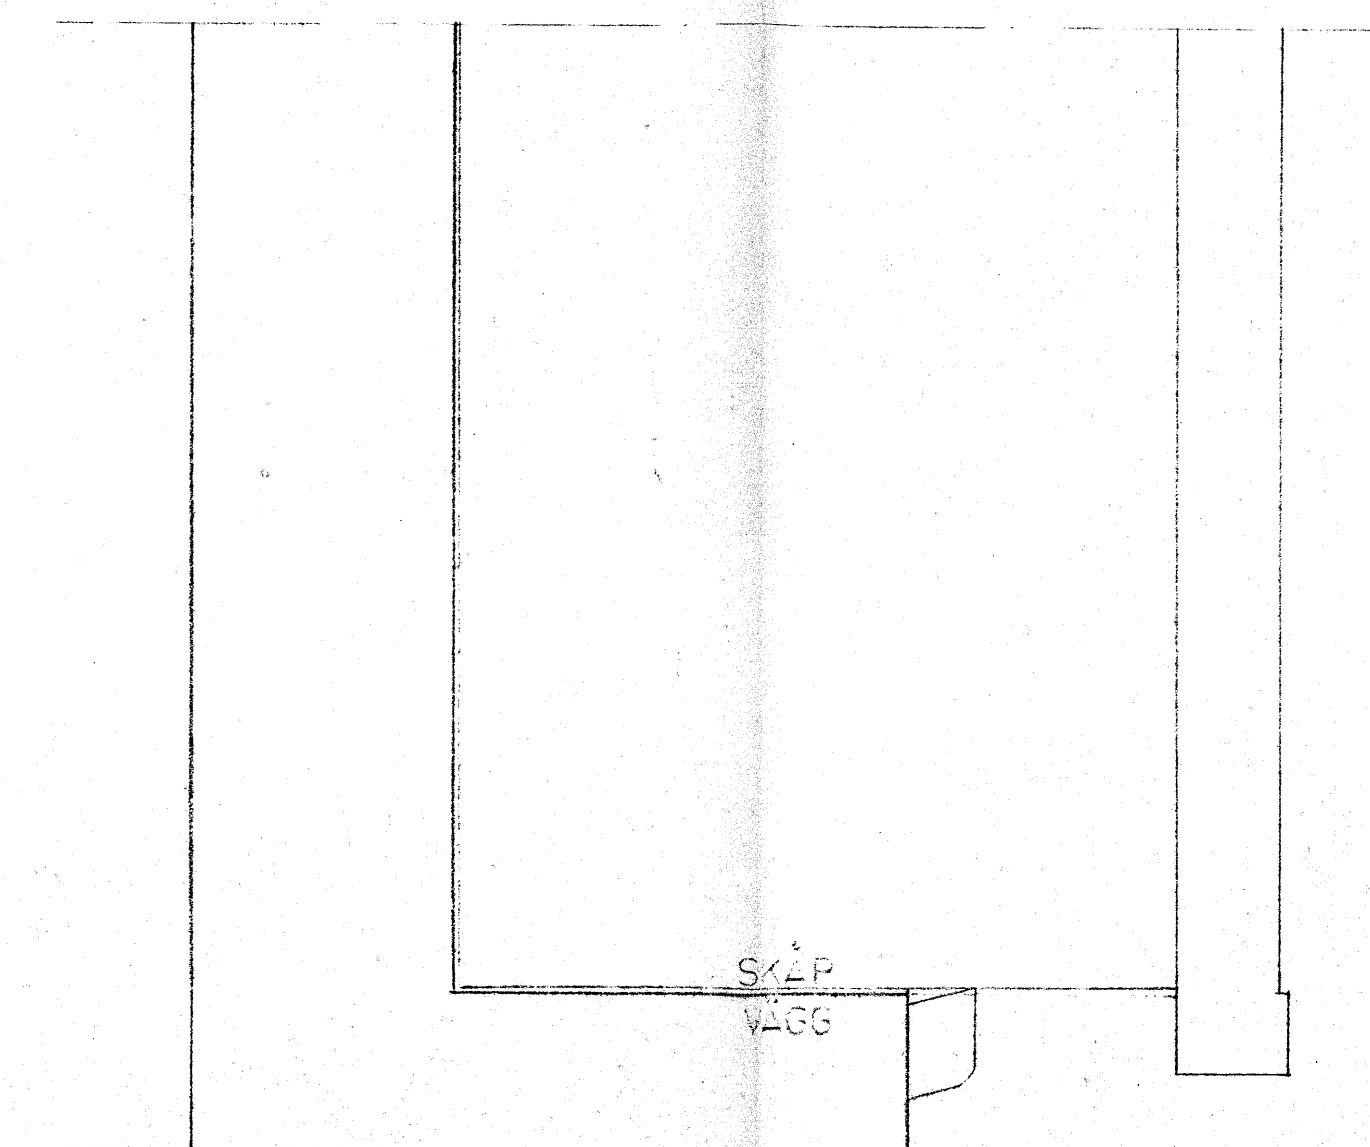

BYGGNADSNÄMNDEN
VÄSTERÅS
INKOM DEN
06. 05. 70
REGLUT
721/70
- 4 AUG 1970

**ROLF RUNEFELT
ARKITEKT SAR**
VEGAGATAN 22 08/290160
172 34 SUNDBYBERG

RÖNNBY V VÄSTERÅS
BADRUM, TOALETTER
PRINCIPRITNING

SKALA 1:20, 1:40

SKALA 1:20, 1:40

20.1.70

0805 74:01