

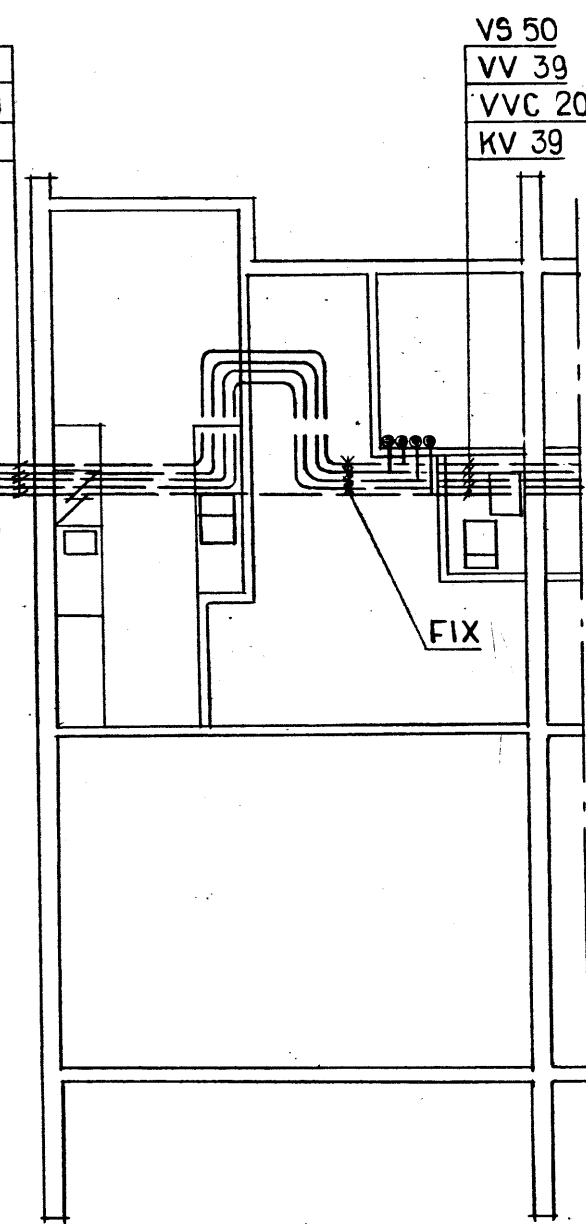


BYGGNAD II : E.  
I ÖVRIGT SE III : D.

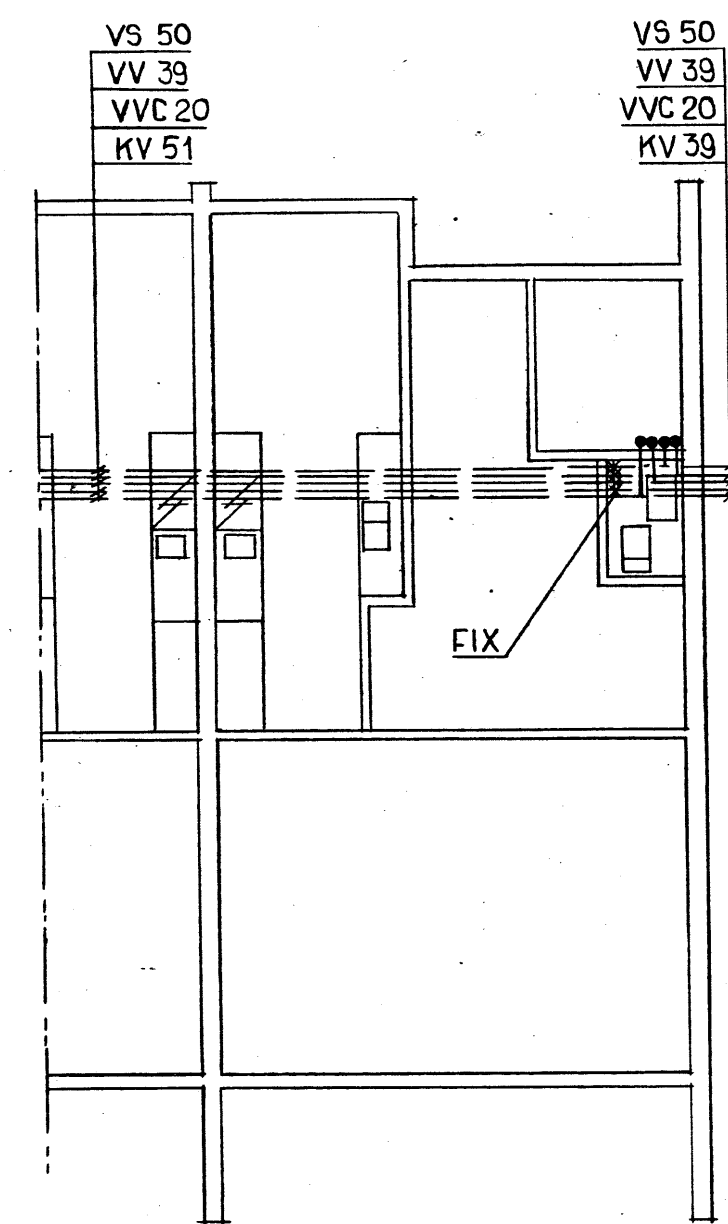

BYGGNAD III : E.  
I ÖVRIGT SE III : D.

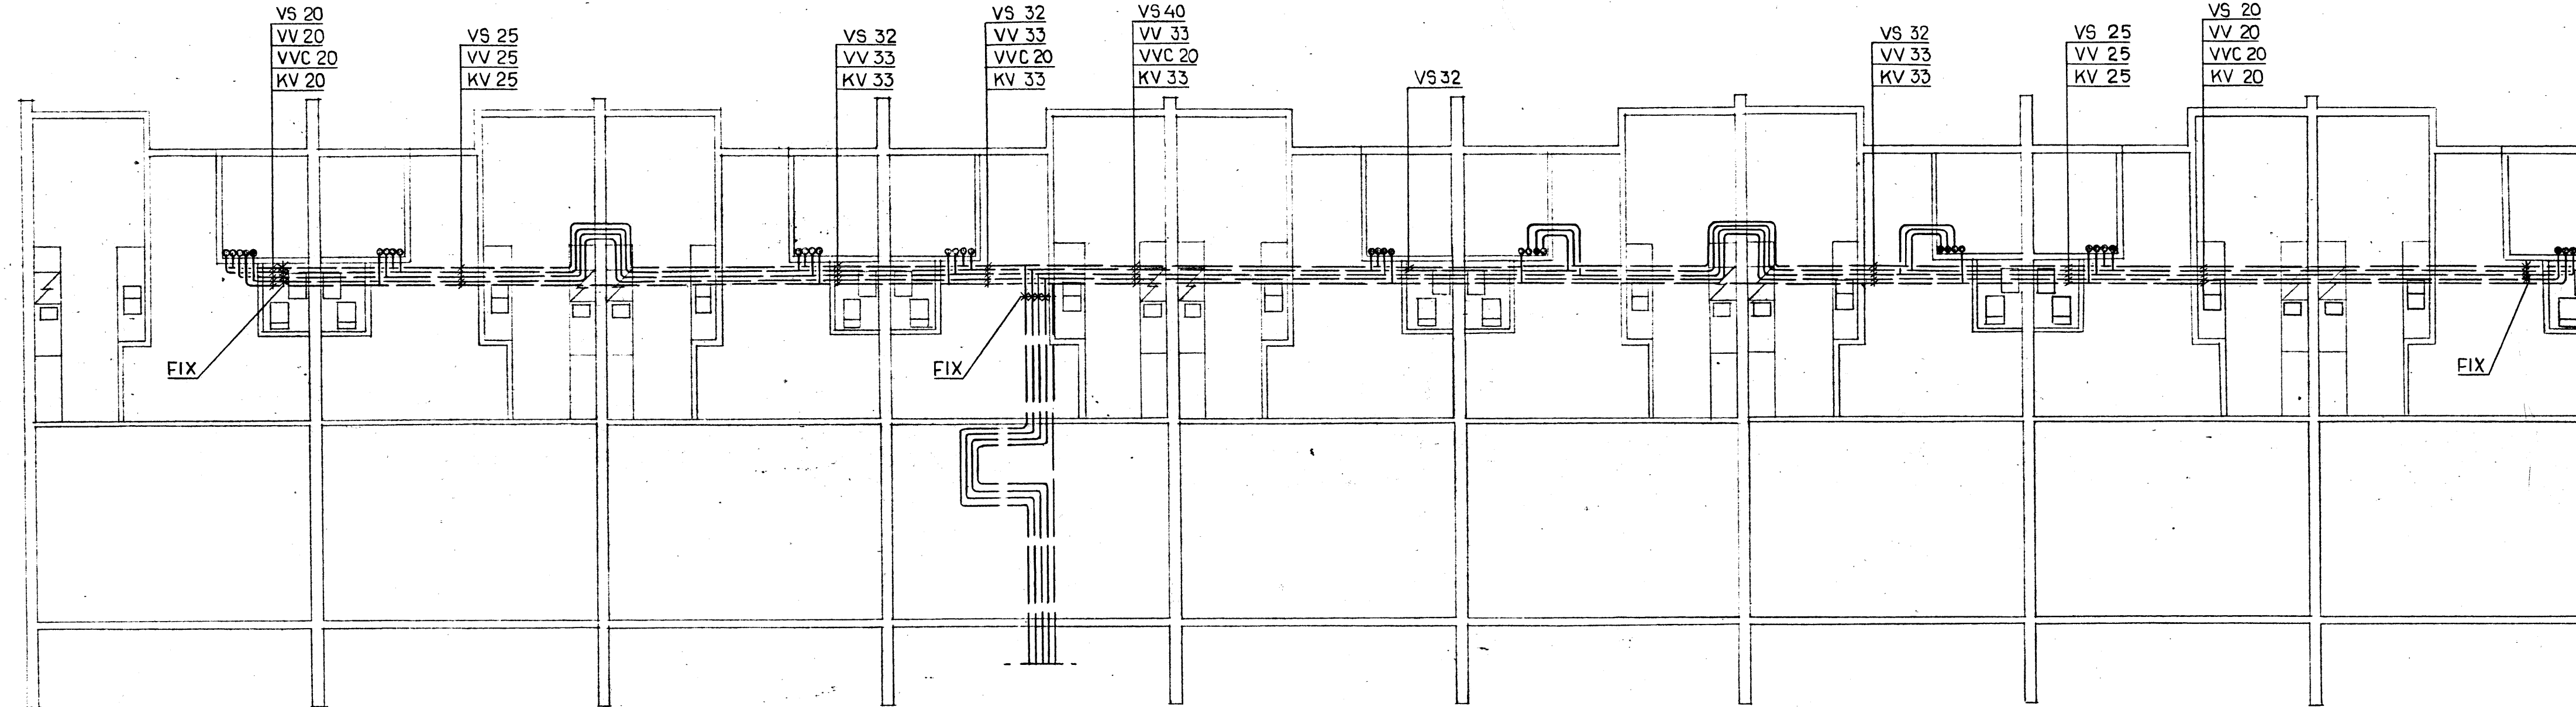

BYGGNAD I : A.

BETR. ANVISNINGAR SE RITN. 947-8.