




TYP IV 6 ST.

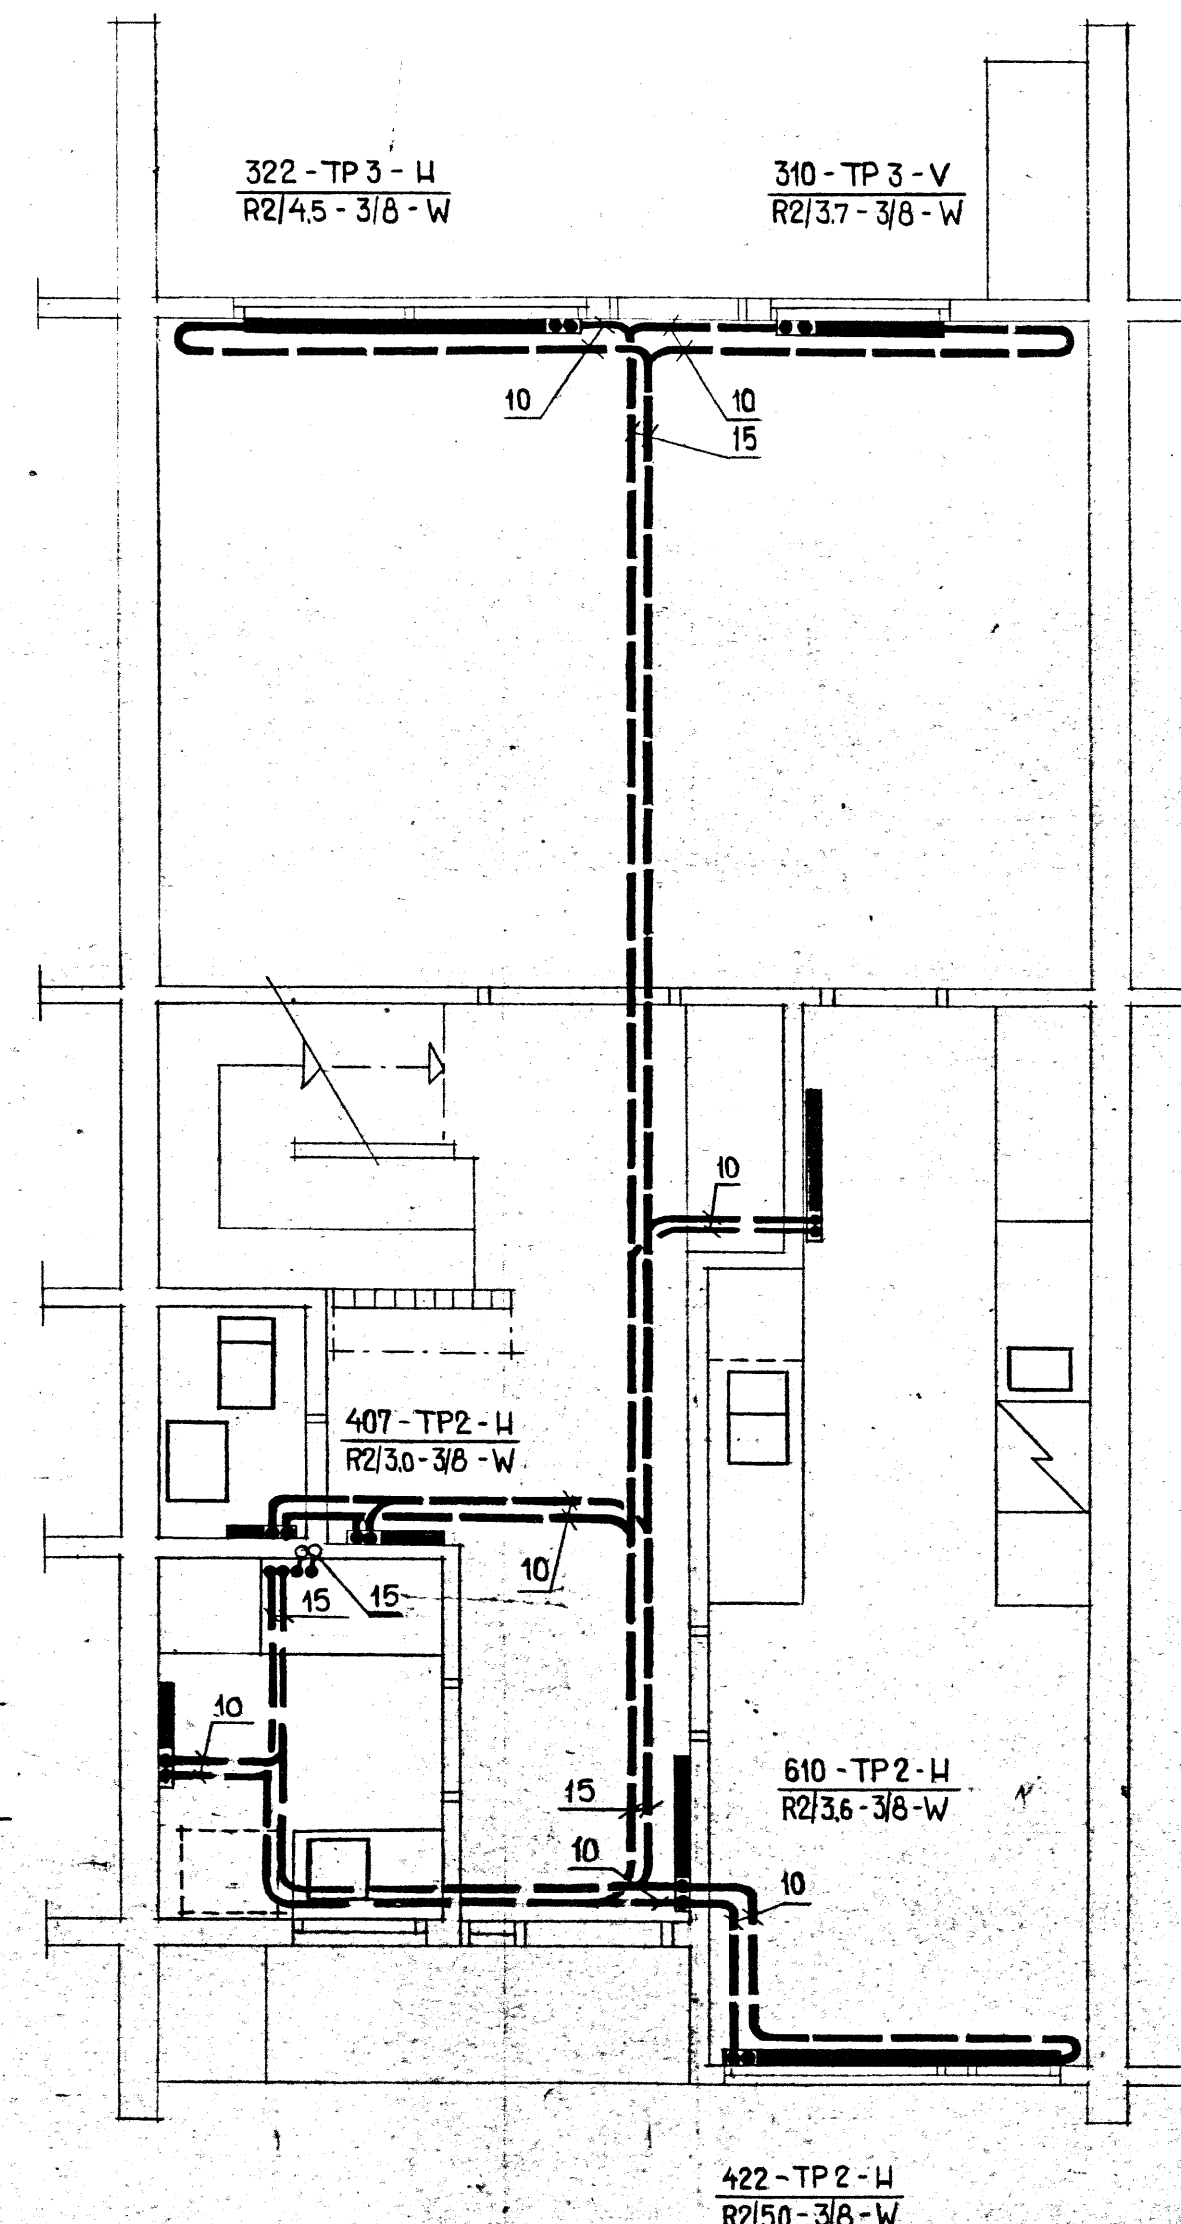


TYP III 81 ST.

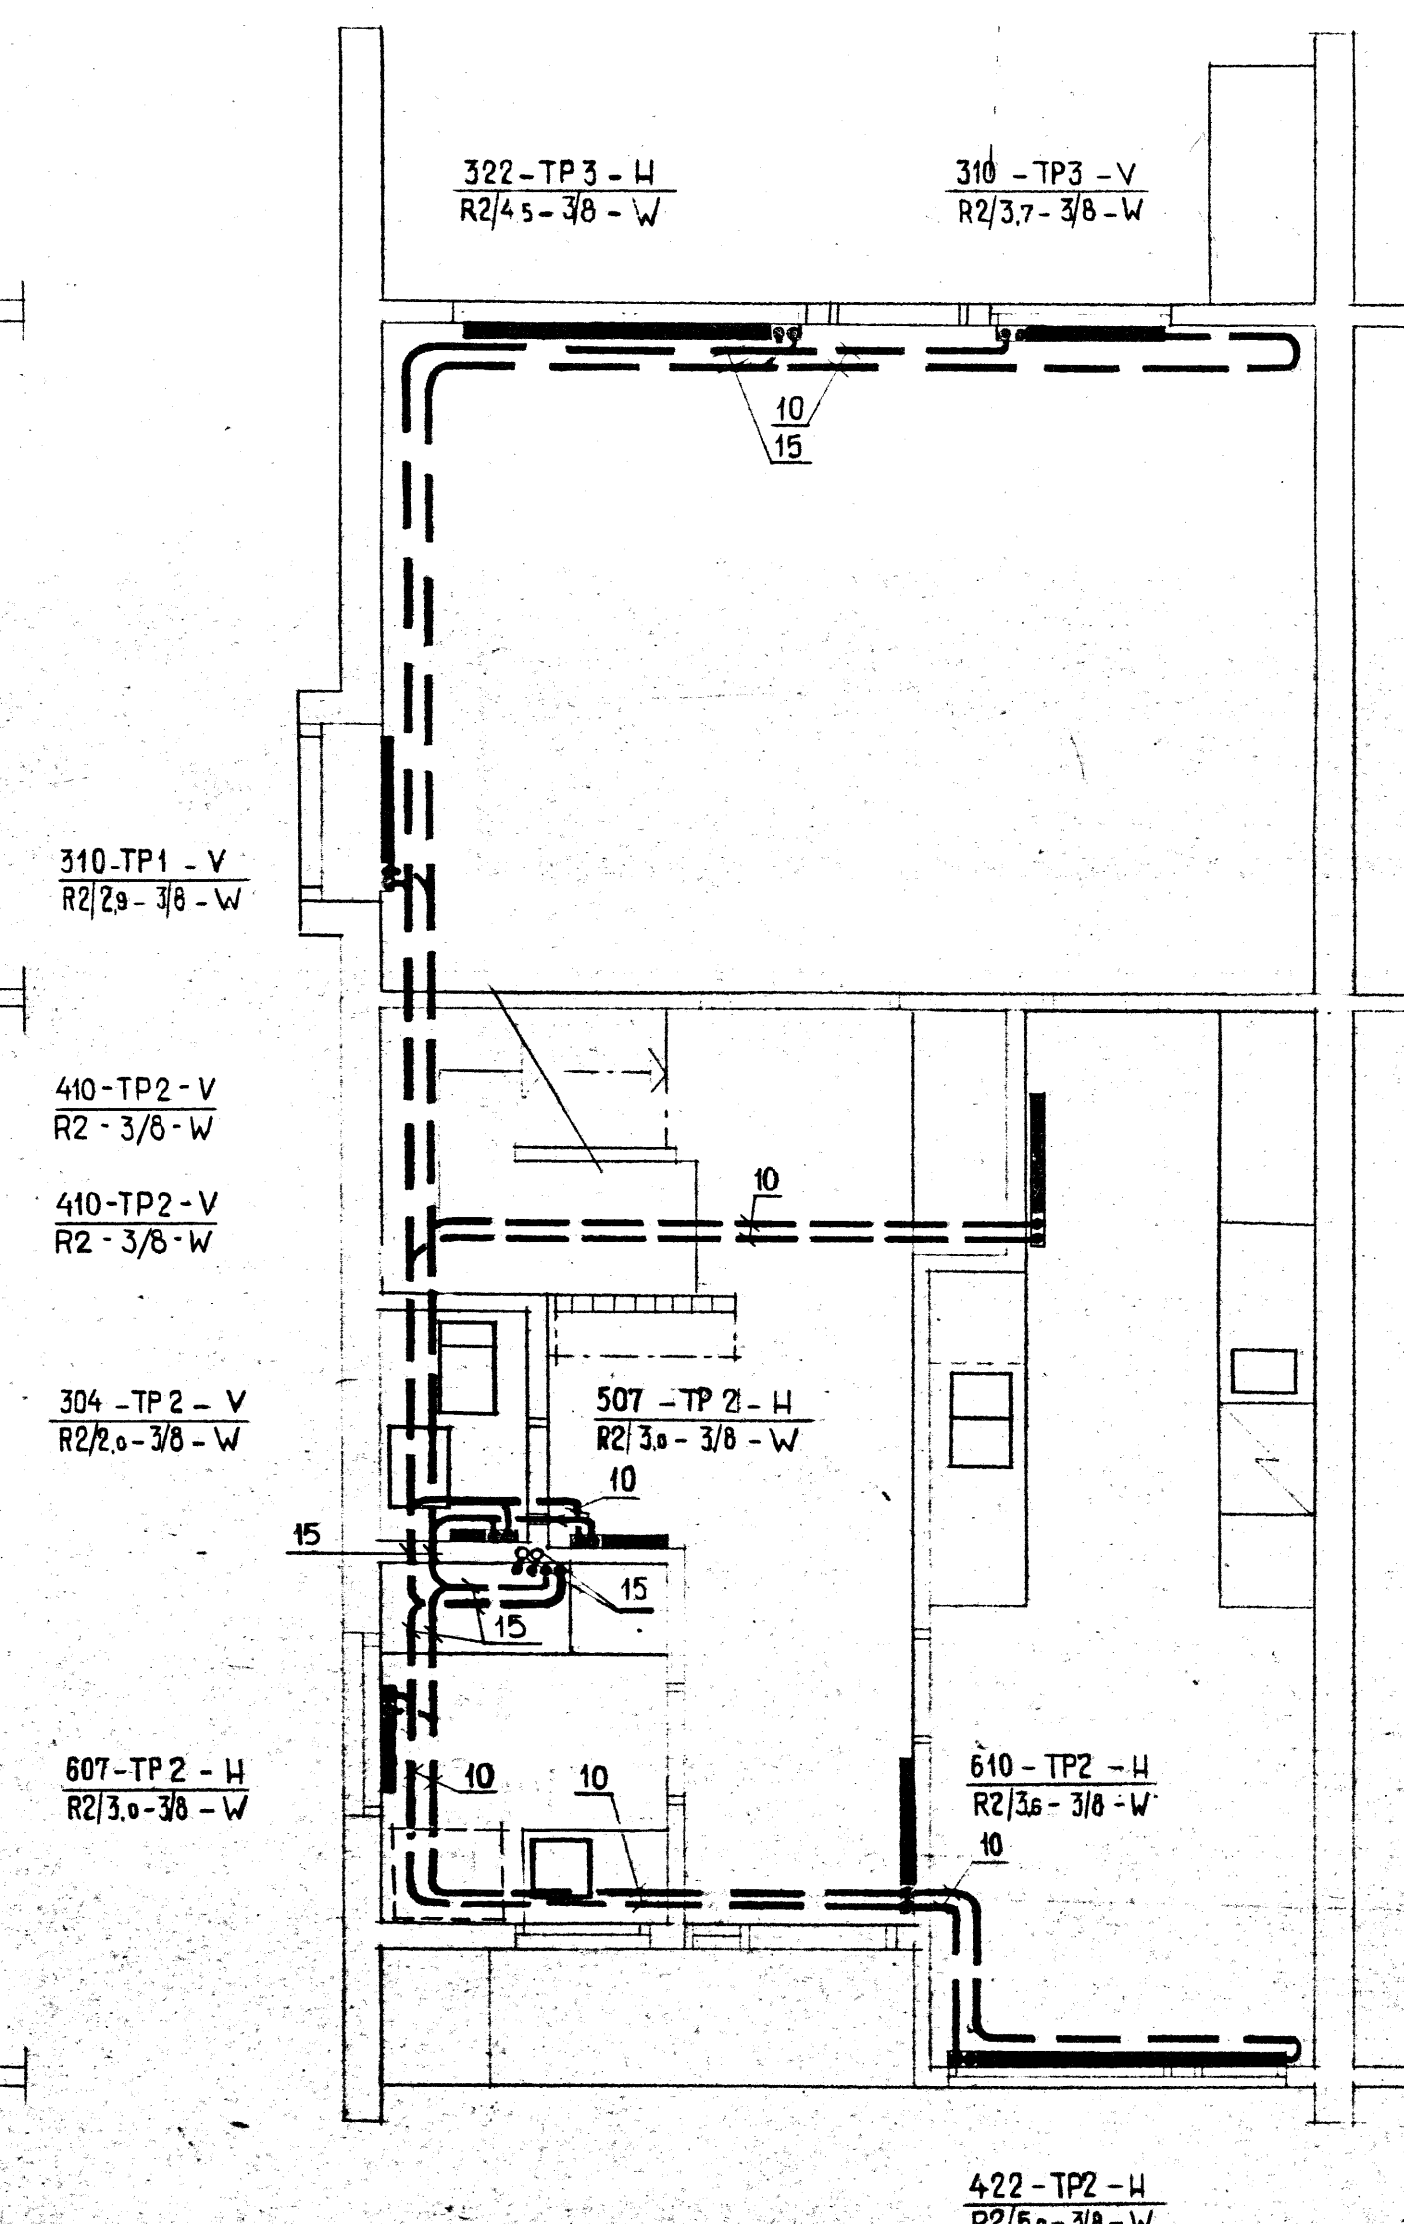


TYP I 36 ST.

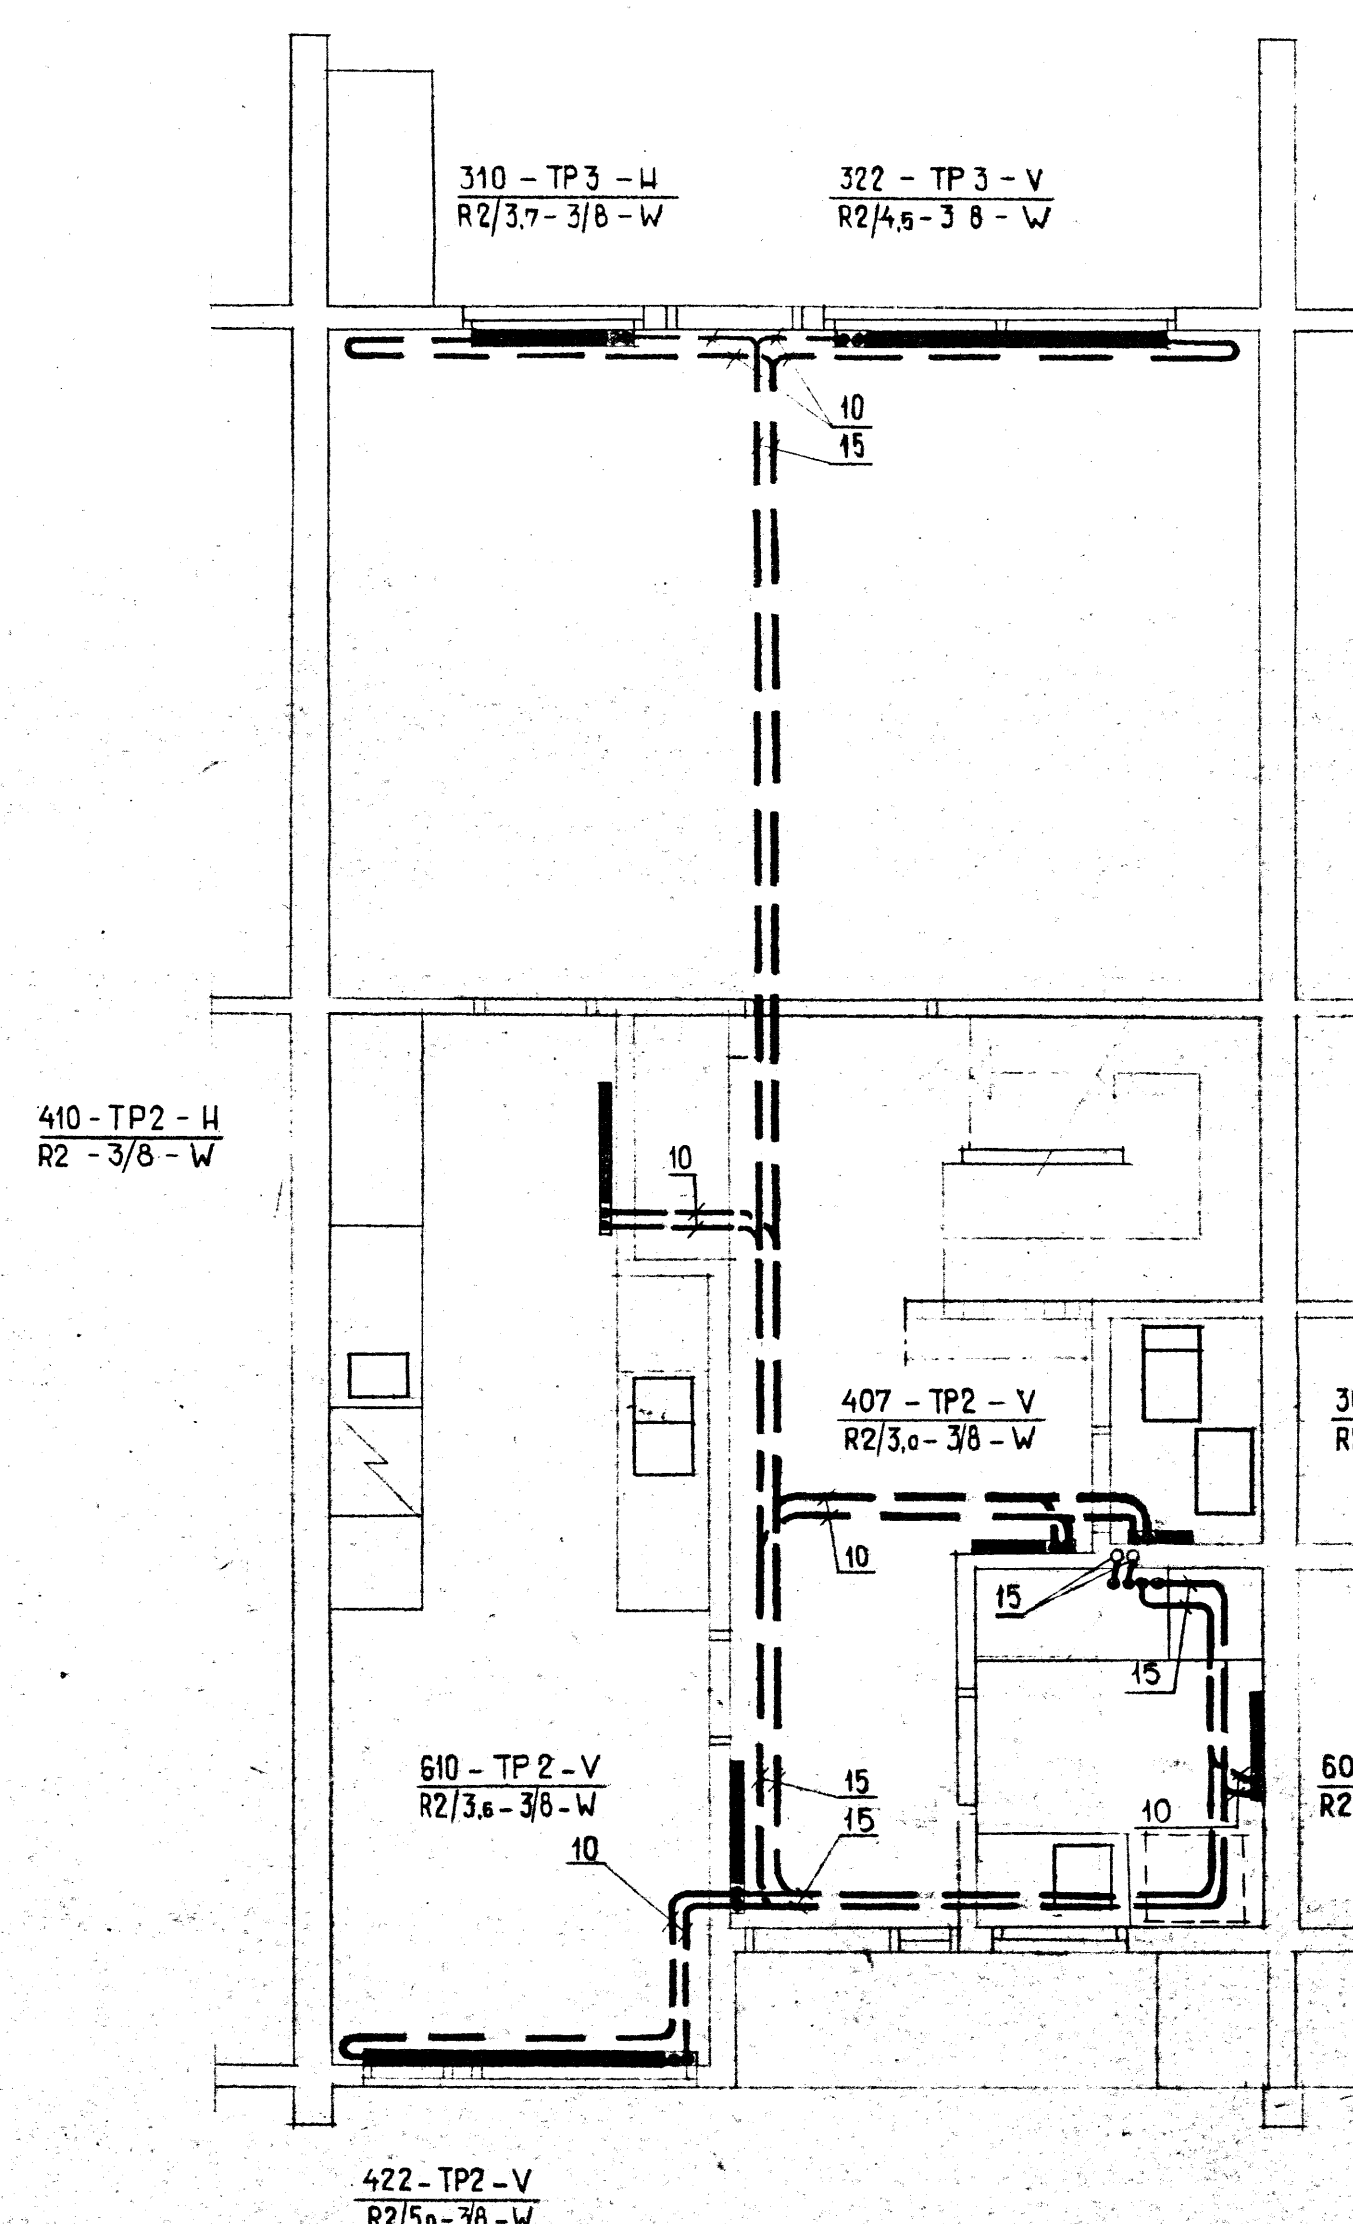

TYP II 111 ST.

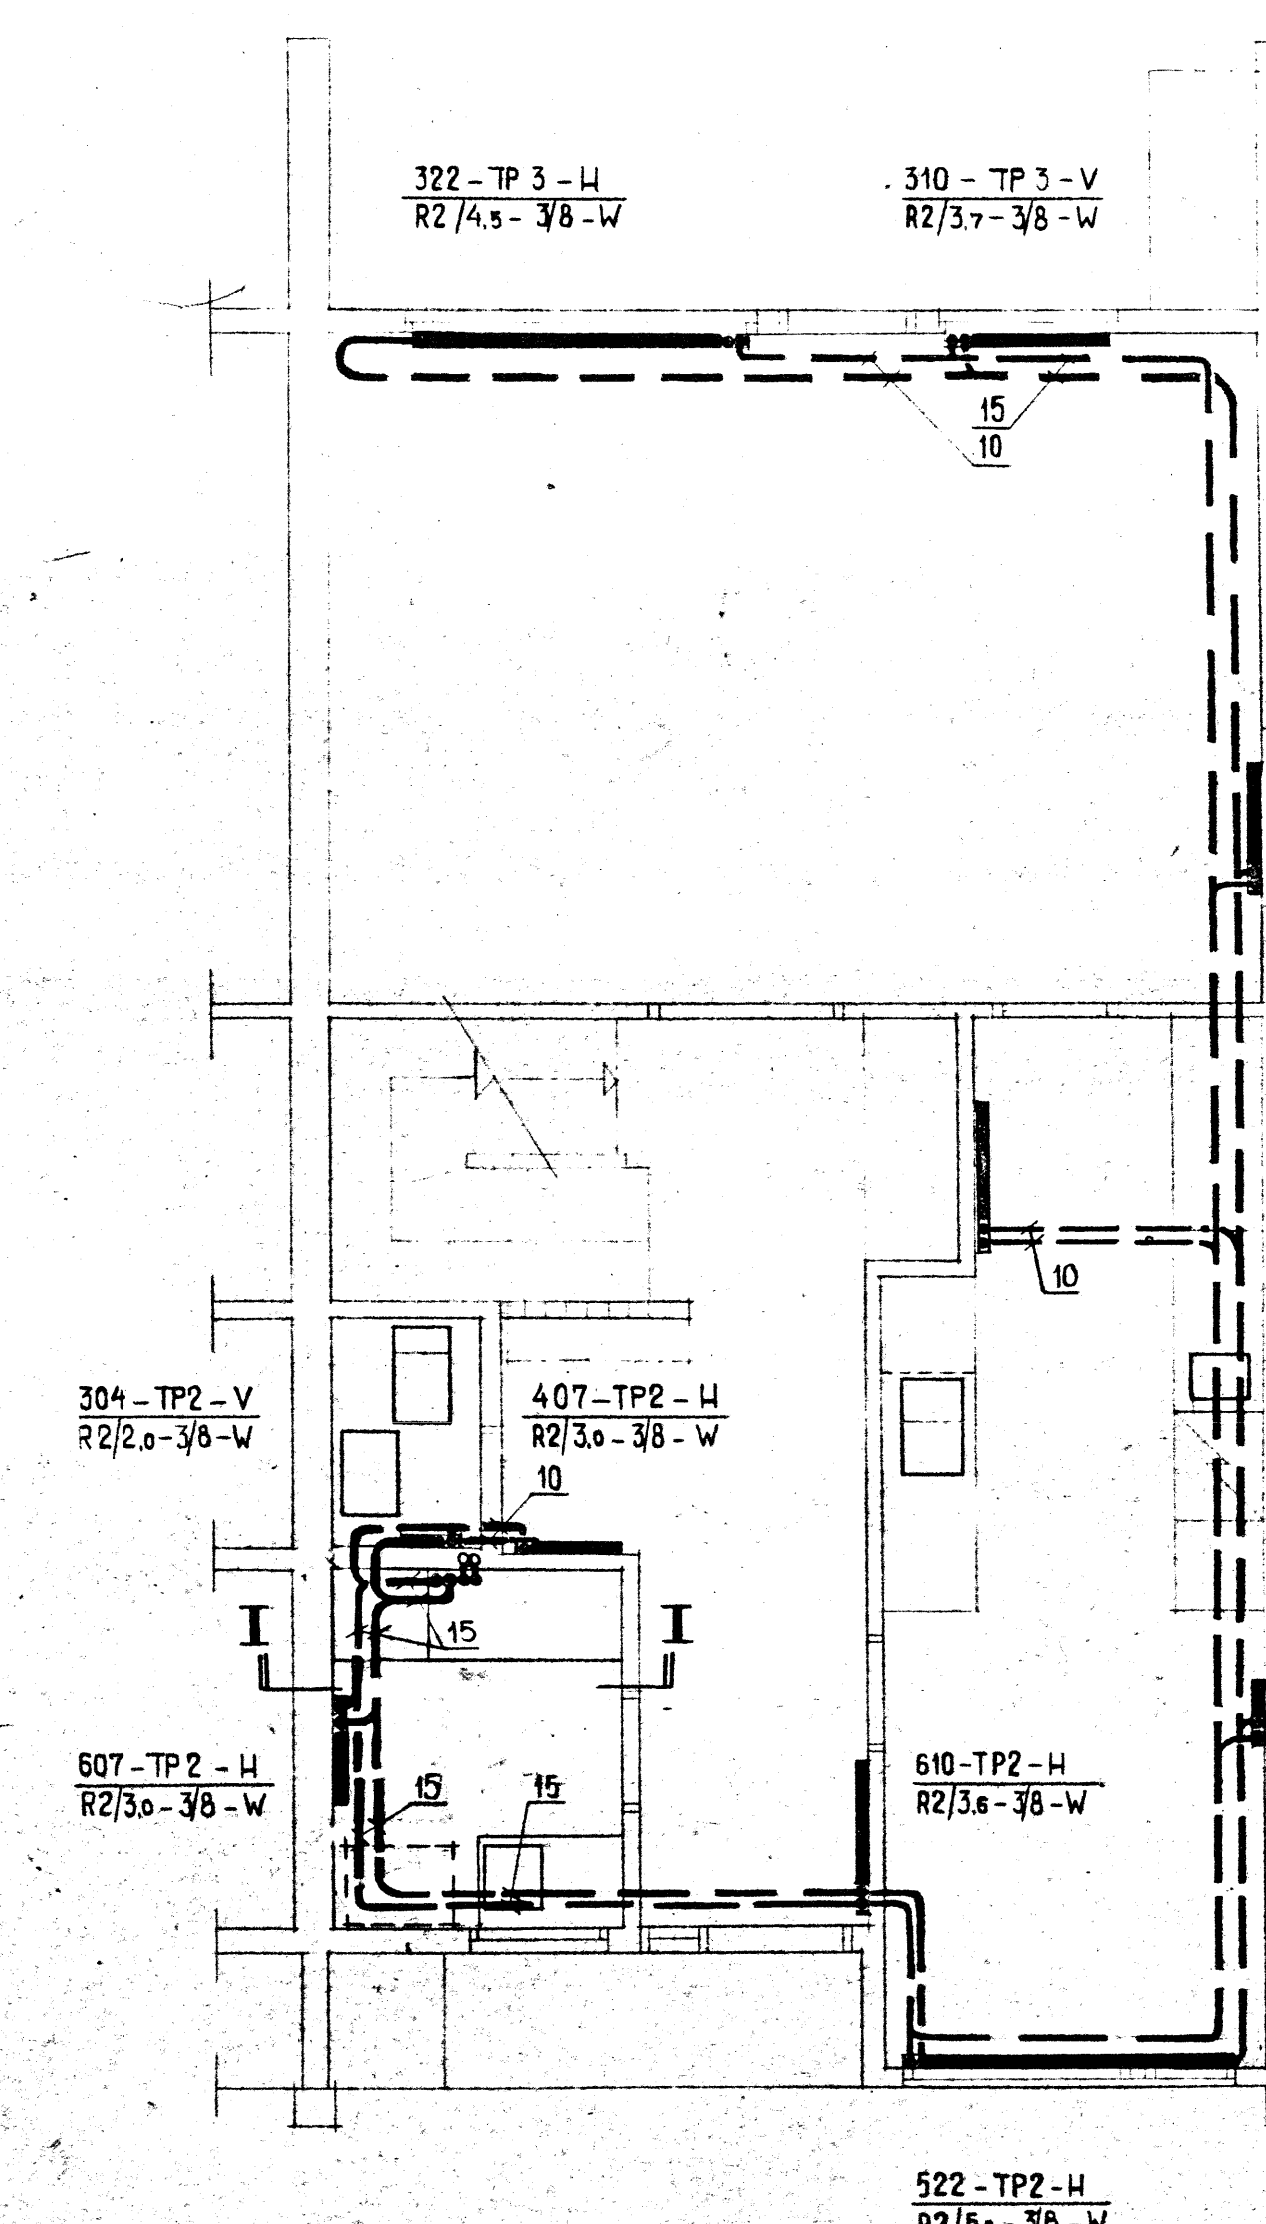

TYP V 30 ST.

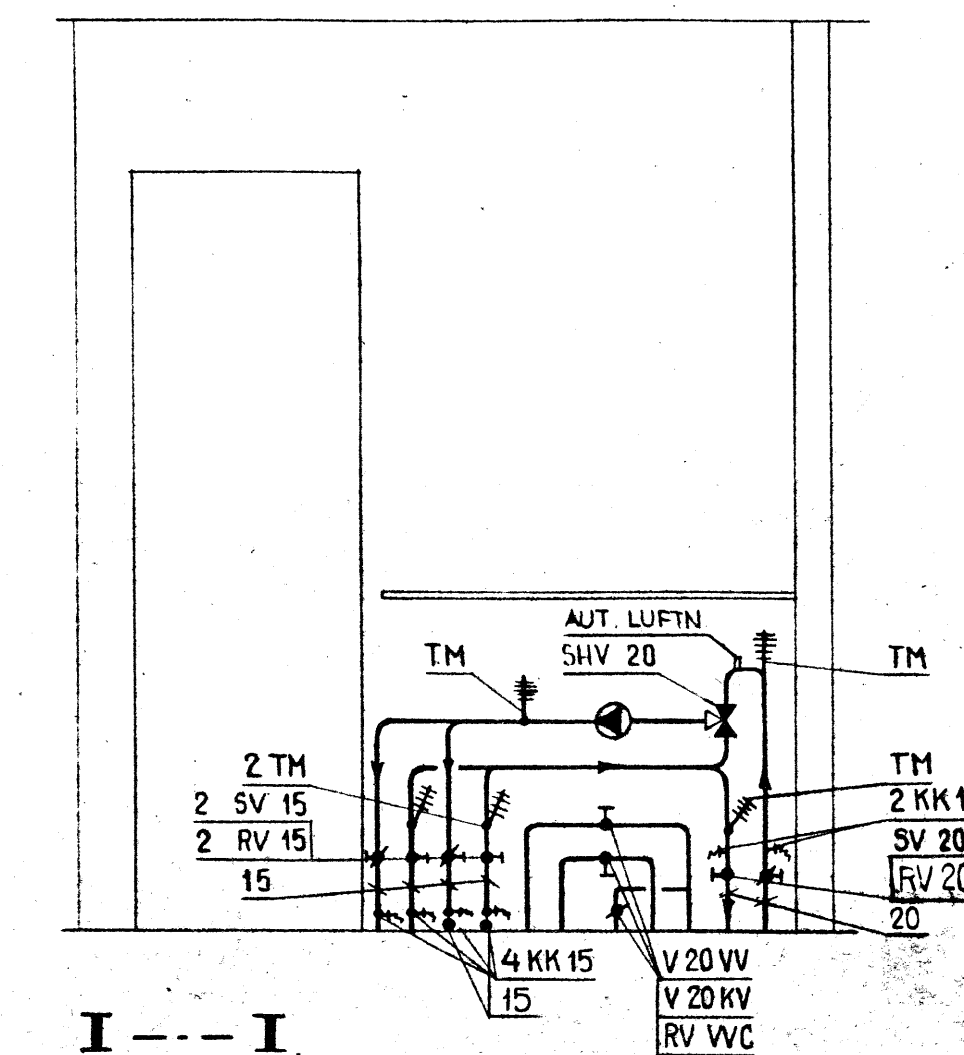

VVC-UPPGÅNG ENDAST I
DEN LÄNGST BORT BELÄG-
NA CENTRALEN I VARJE
BYGGNAD.