


STOLPRESNINGSPLAN.
TAKSTOLSPÅN.
- 1:20 -

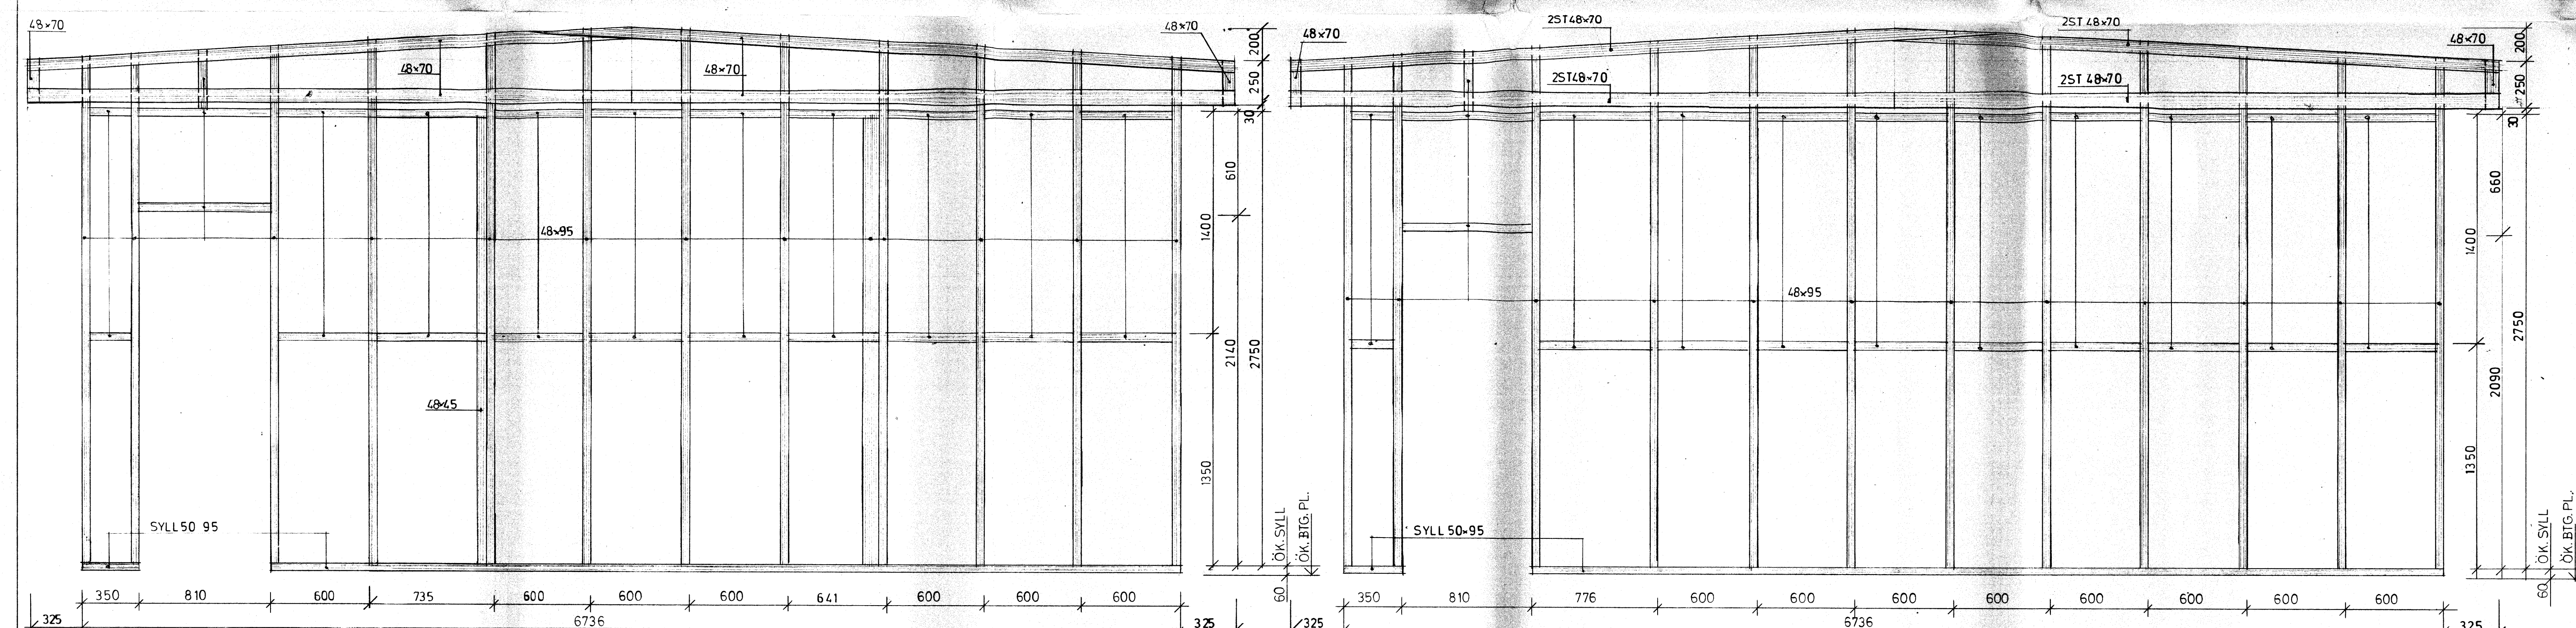

VÄGG A29:13.
- 1:20 -

VÄGG B29:13.
- 1:20 -

ALLMÄNNA ANVISNINGAR ENL. RITN. K 99:01.
SNÖLAST PÅ YTTERTAK 100 KP/M2.
VÄGGELEVATIONER ENL. RITN. K 29:14.
SEKTIONER ENL. RITN. K 99:06.
TAKSTOLAR ENL. RITN. K 99:06.
TRÄKVALITET: ÖVRIRKE, DÄR ANNAT EJ
ANGES.
STÅLKVALITET: PROFILSTÅL: SIS 1311.
INGJUTNINGSGODS I TRANFORMATÖRDEL
OCH STÅLVERKSDEL ENL. VÄSTERÅS EL-
VERKS RITNINGAR.

BYGGHÄLSNÄMNDEN
VÄSTERÅS
INOMRÄTT
06. 05. 70
REDACT
721/70
- 4 AUG 1970

INGENIÖRSFIRMA THALÉN OCH HÄLLERSTAM AB BRÄNNINGVÄGEN 12 TEL 08/91 00 20 JOHANNESHOV		RÖNNBY, V. VÄSTERÅS. SERVICEHUS STOLPRESNINGSPLAN TAKSTOLSPÅN VÄGGELEVATIONER: A 29:13, B 29:13	
RITAD H.H. STOCKHOLM DEN 20.1.1970 H. Hållertan	KONSTR H.H.	GRANSKAD	ARB. NR RITN. NR K 29:13
SKALA 1:20	ARB. NR	RITN. NR	REV.