


MULTIFUNKČNÉ IHRISKO 33X18 S MANTINELMI

Spodná stavba

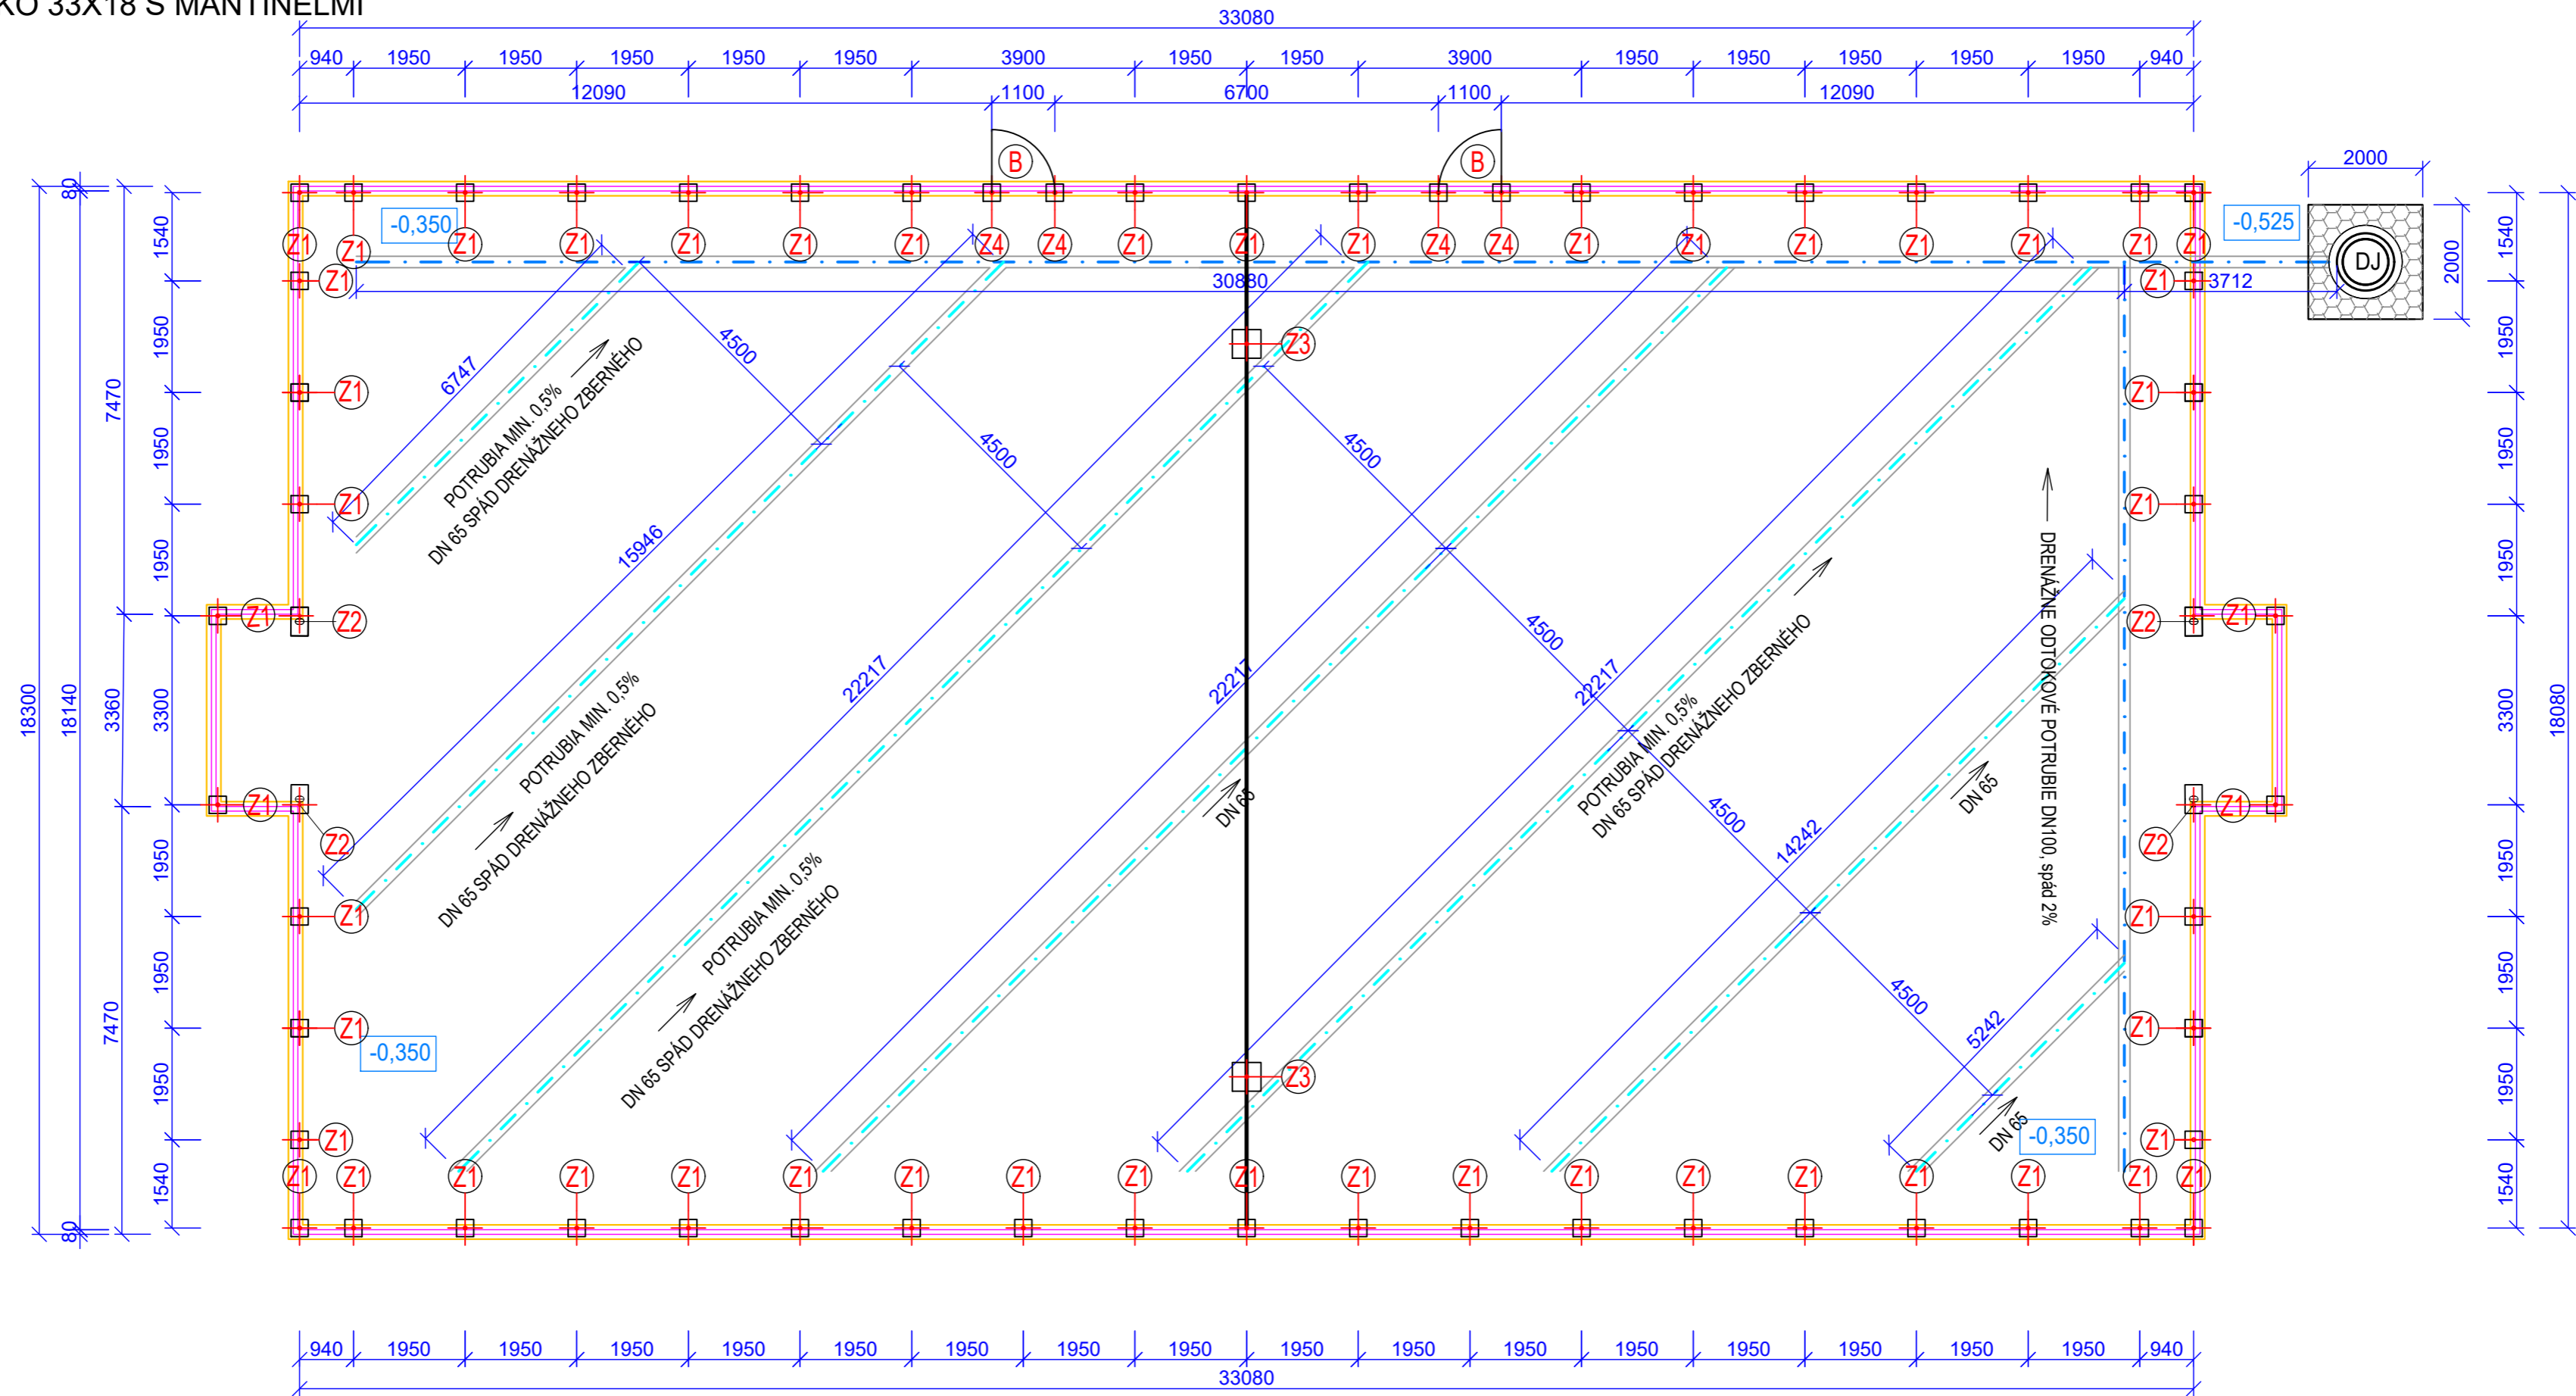

LEGENDA

- - - OSI STĽPIKOV OPLOTENIA
- - - MANTINELY
- OBRUBNÍK
- ŠÍRKA ZÁKLADU 250 mm
- - - ZBERNÉ DRENÁŽNE POTRUBIE -
Rúra flexibilná z PVC DN65 perforovaná, spád 0,5%
- - - ZBERNÉ DRENÁŽNE POTRUBIE -
Rúra flexibilná z PVC DN100 perforovaná, spád 0,5%
- DJ DRENÁŽNA JAMA

LEGENDA: ZÁKLADOVÝCH PÄTIEK

- Z1 ZÁKLADOVÁ PÄTKA Z PROSTÉHO BETÓNU B15 - C12/15, Ø300 mm (300x300), v. 1000 mm
- Z2 ZÁKLADOVÁ PÄTKA pre futbalovú bránu Z PROSTÉHO BETÓNU B15 - C12/15, 300x500 mm, v. 800 mm, 4 ks
- Z3 ZÁKLADOVÁ PÄTKA pre osadenie puzdra hybridného stĺpika Z PROSTÉHO BETÓNU B15 - C12/15, 500x500 mm, v. 1000 mm
- Z4 ZÁKLADOVÁ PÄTKA pre osadenie puzdra pre bráničku Z PROSTÉHO BETÓNU B15 - C16/20, 500x500 mm, v. 1000 mm

VÝKAZ VÝMER

MULTIFUNKČNÉ IHRISKO	33x18 m
PLOCHA EPDM (vrátane bránkoviska)	604 m ²
ODOBRATIE ORNICE DO HLĽBKY 0,2m	121 m ³
DRENÁŽNA RÚRA Ø65	112 m
DRENÁŽNA RÚRA Ø100	50 m
VÝKOP RYHY PRE DRENÁŽ min.0,3x160m + spád	22 m ³ (44 t)
ZÁSYP DRENÁŽNEJ RYHY ŠTRKODRŤOU	15 m ³ (30 t)
VÝKOP DRENÁŽNEJ JAMY 2x2x2m	8 m ³ (16 t)
ZÁSYP DRENÁŽNEJ JAMY 2x2x2m	8 m ³ (16 t)
GEOTEXTÍLIA	195 m ²
OBRUBNÍKY 80x250x1000	109 m
VÝKOP RYHY PRE OSADENIE OBRUBNÍKOV	7 m ³
BETÓN PRE OSADENIE OBRUBNÍKOV	7 m ³
VÝKOPY PRE ZÁKLADOVÉ PÄTKY	6 m ³
BETÓN PRE ZÁKLADOVÉ PÄTKY	6 m ³

PLOCHA IHRISKA (604 m²)

1. UMEĽÁ TRÁVA 40mm + rezerva 604 m² + 31 m²

SKLADBA NA TERÉNE (604 m²):

2. PENETRÁCIA 604 m²
3. PIESKOVA VRSTVA fr. 0-4 mm, 30 mm 19 m³ (38 t)
4. ŠTRKY fr.16-32, 100 mm 61 m³ (122t)
5. ŠTRKY fr.32-63, 150 mm 91 m³ (182 t)

POZNÁMKA:

ZÁKLADOVÉ PÄTKY SA REALIZUJÚ AŽ PO ZREALIZOVANÍ A ZHUTNENÍ PODKLADOVÝCH VRSTVIE ŠPORTOVÉHO POVRCHU
OKRAJE PLOCHY BUDÚ LEMOVANÉ BETÓNOVÝMI OBRUBNÍKMI 80x250x1000mm, OSADENÝMI DO BETÓNOVÉHO LÔŽKA
PLOCHA IHRISKA JE SPÁDOVANÁ PRIEČNYM SPÁDOM 0,5%, ČOMU SA PRISPŮSOBÍ OSADENIE OPLOTENIA, OSVETLENIA A ŠPORTOVÉHO NÁRADIA
SPÁD IHRISKA SA PRISPŮSOBÍ SMERU SPÁDU PŮVODNÉHO TERÉNU

DETAIL PRIEČNEHO REZU DRENÁŽE 1:150

