


MULTIFUNKČNÉ IHRISKO 36x18 S MANTINELMI A BOČNÝMI VSTUPMI

Spodná stavba

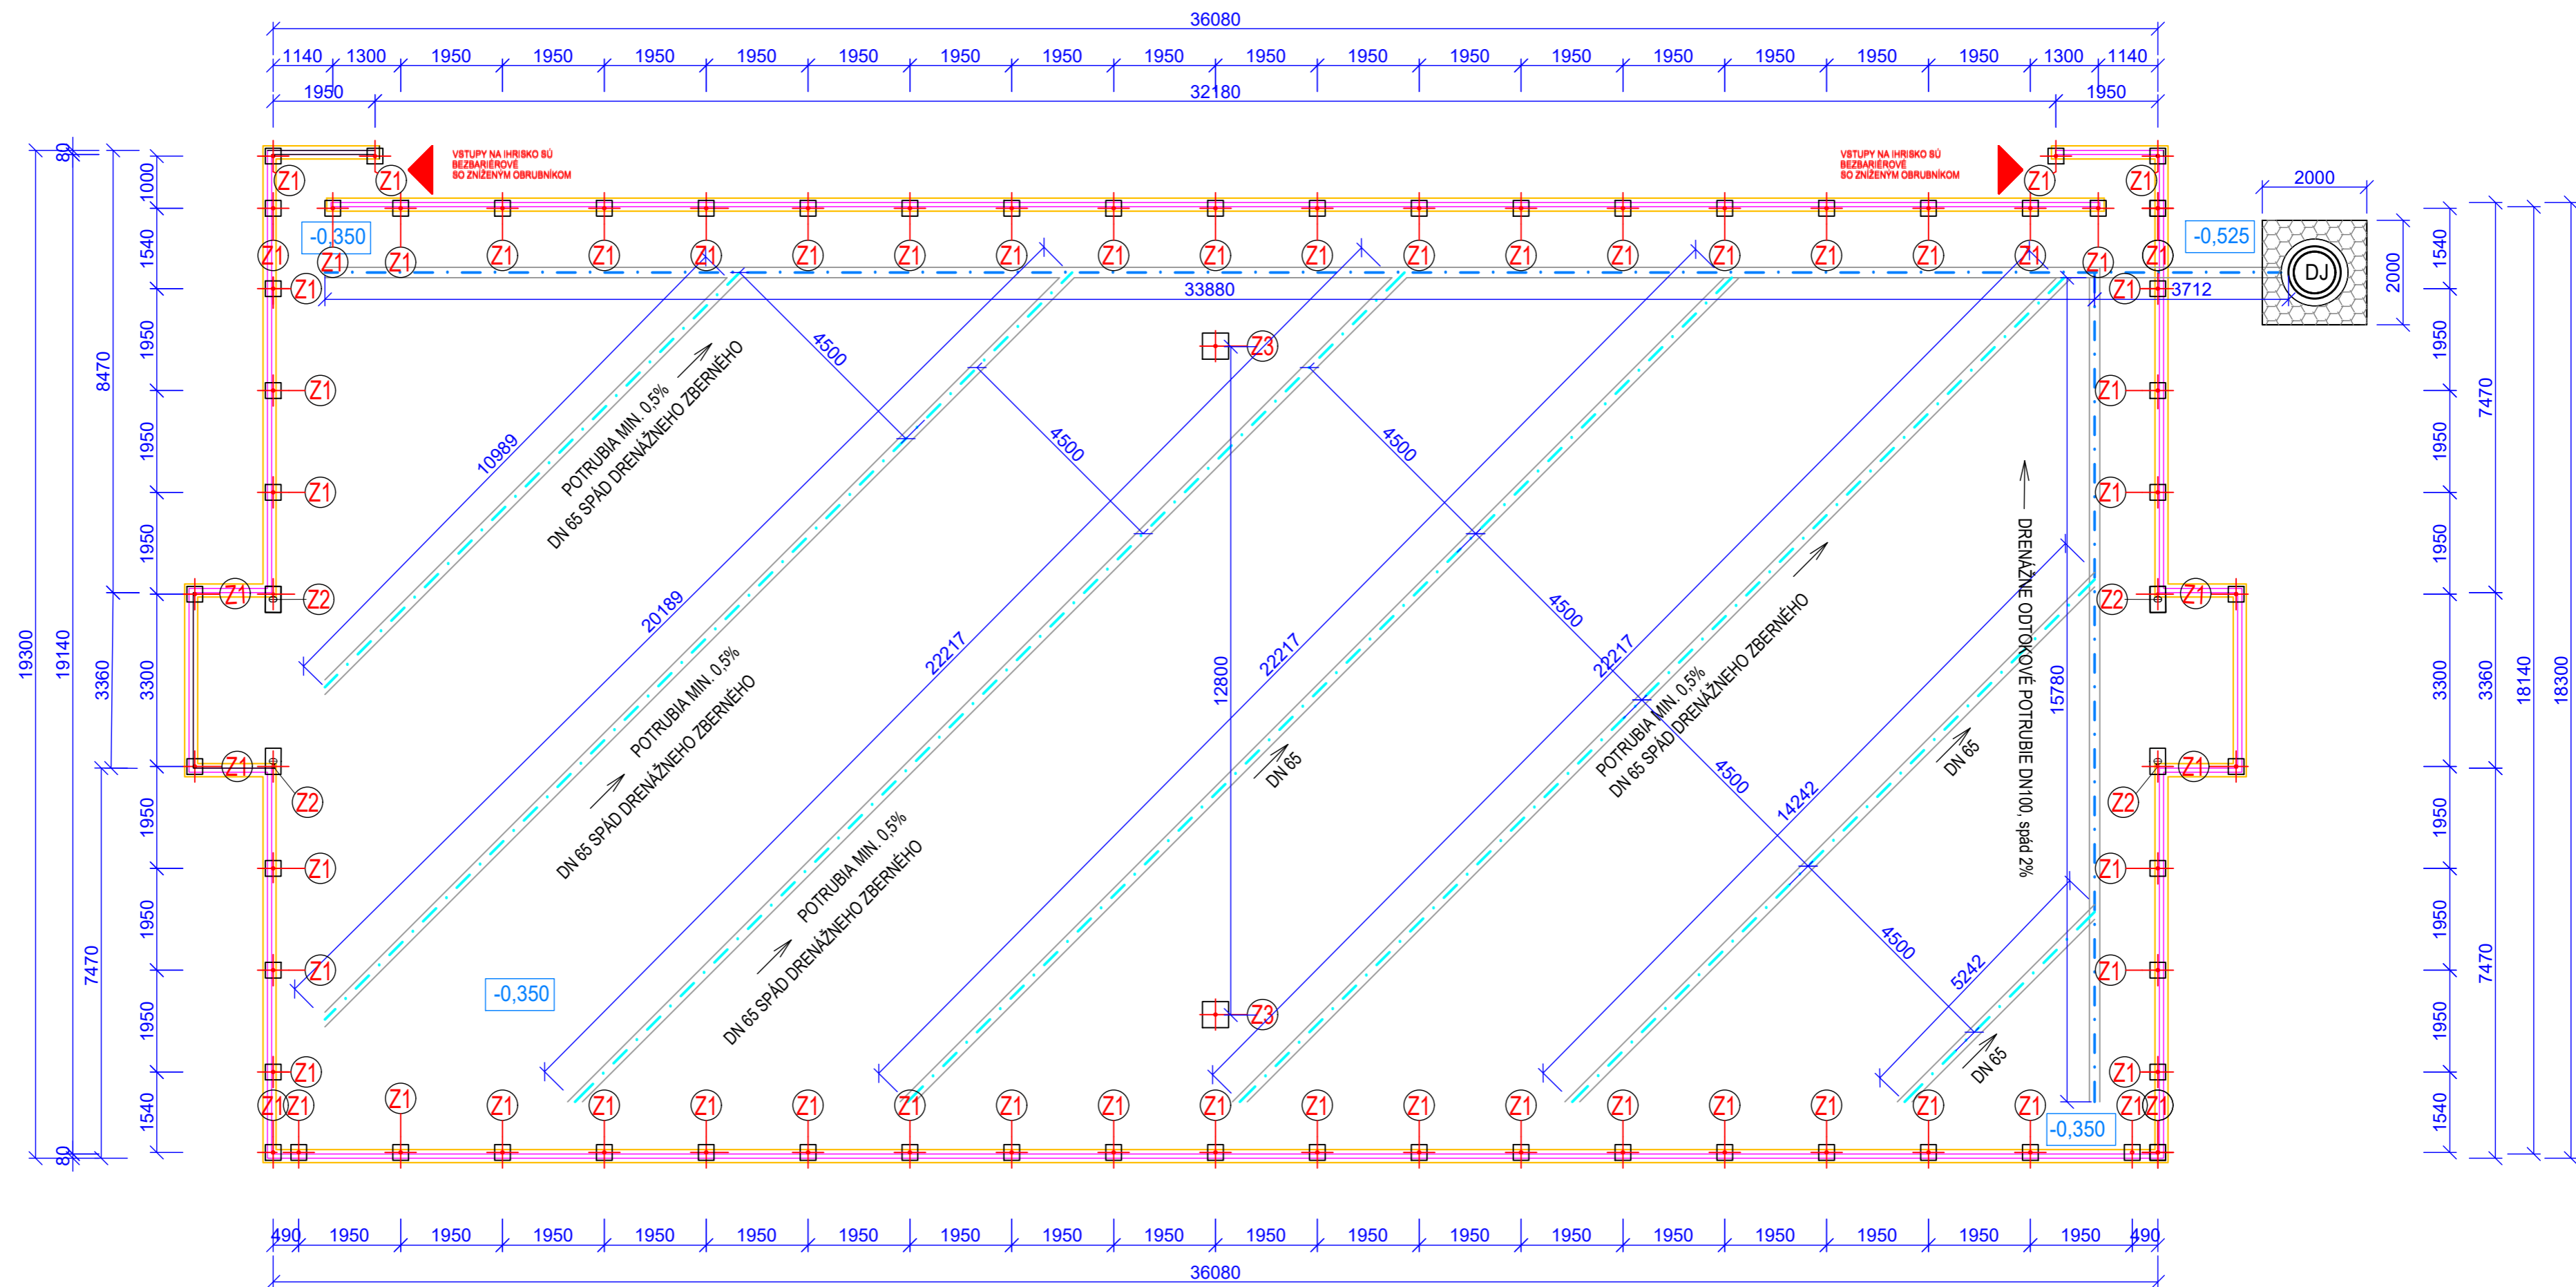

LEGENDA

- OSI STĽPIKOV OPLOTENIA
- MANTINELY
- OBRUBNÍK
- ŠÍRKA ZÁKLADU 250 mm
- ZBERNÉ DRENÁŽNE POTRUBIE - Rúra flexibilná z PVC DN65perforovaná, spád 0,5%
- ZBERNÉ DRENÁŽNE POTRUBIE - Rúra flexibilná z PVC DN100 perforovaná, spád 0,5%
- DJ DRENÁŽNA JAMA

LEGENDA: ZÁKLADOVÝCH PÄTIEK

- Z1 ZÁKLADOVÁ PÄTKA Z PROSTÉHO BETÓNU B15 - C12/15, Ø300 mm (300x300), v. 1000 mm
- Z2 ZÁKLADOVÁ PÄTKA pre futbalovú bránu Z PROSTÉHO BETÓNU B15 - C12/15, 300x500 mm, v. 800 mm, 4 ks
- Z3 ZÁKLADOVÁ PÄTKA pre osadenie puzdra hybridného stĺpika Z PROSTÉHO BETÓNU B15 - C12/15, 500x500 mm, v. 1000 mm

VÝKAZ VÝMER

MULTIFUNKČNÉ IHRISKO	36x18 m	
PLOCHA EPDM (vrátane bránkoviska)	662 m ²	
ODOBRATIE ORNICE DO HLĽKY 0,2m	133 m ³	
DRENÁŽNA RÚRA Ø65	118 m	
DRENÁŽNA RÚRA Ø100	54 m	
VÝKOP RYHY PRE DRENÁŽ min.0,3x160m + spád	23 m ³ (46 t)	
ZÁSYP DRENÁŽNEJ RYHY ŠTRKODRŤOU	16 m ³ (32 t)	
VÝKOP DRENÁŽNEJ JAMY 2x2x2m	8 m ³ (16 t)	
ZÁSYP DRENÁŽNEJ JAMY 2x2x2m	8 m ³ (16 t)	
GEOTEXTÍLIA	202 m ²	
OBRUBNÍKY 80x250x1000	119 m	
VÝKOP RYHY PRE OSADENIE OBRUBNÍKOV	7 m ³	
BETÓN PRE OSADENIE OBRUBNÍKOV	7 m ³	
VÝKOPY PRE ZÁKLADOVÉ PÄTKY	7 m ³	
BETÓN PRE ZÁKLADOVÉ PÄTKY	7 m ³	

PLOCHA IHRISKA (662 m²)

1. UMEĽÁ TRÁVA 40mm + rezerva 662 m² + 34 m²

SKLADBA NA TERÉNE (662 m²):

2. PENETRÁCIA 662 m²
3. PIESKOVA VRSTVA fr. 0-4 mm, 30 mm 20 m³ (40 t)
4. ŠTRKY fr.16-32, 100 mm 67 m³ (134 t)
5. ŠTRKY fr.32-63, 150 mm 100 m³ (200 t)

POZNÁMKA:

ZÁKLADOVÉ PÄTKY SA REALIZUJÚ AŽ PO ZREALIZOVANÍ A ZHUTNENÍ PODKLADOVÝCH VRSTVIE ŠPORTOVÉHO POVRCHU
OKRAJE PLOCHY BUDÚ LEMOVANÉ BETÓNOVÝMI OBRUBNÍKMI 80x250x1000mm, OSADENÝMI DO BETÓNOVÉHO LÔŽKA
PLOCHA IHRISKA JE SPÁDOVANÁ PRIEČNYM SPÁDOM 0,5%, ČOMU SA PRISPÔSOBÍ OSADENIE OPLOTENIA, OSVETLENIA A ŠPORTOVÉHO NÁRADIA
SPÁD IHRISKA SA PRISPÔSOBÍ SMERU SPÁDU PÔVODNÉHO TERÉNU

DETAIL PRIEČNEHO REZU DRENÁŽE 1:150

