


MULTIFUNKČNÉ IHRISKO 36x18 S OPLOTENÍM
Spodná stavba

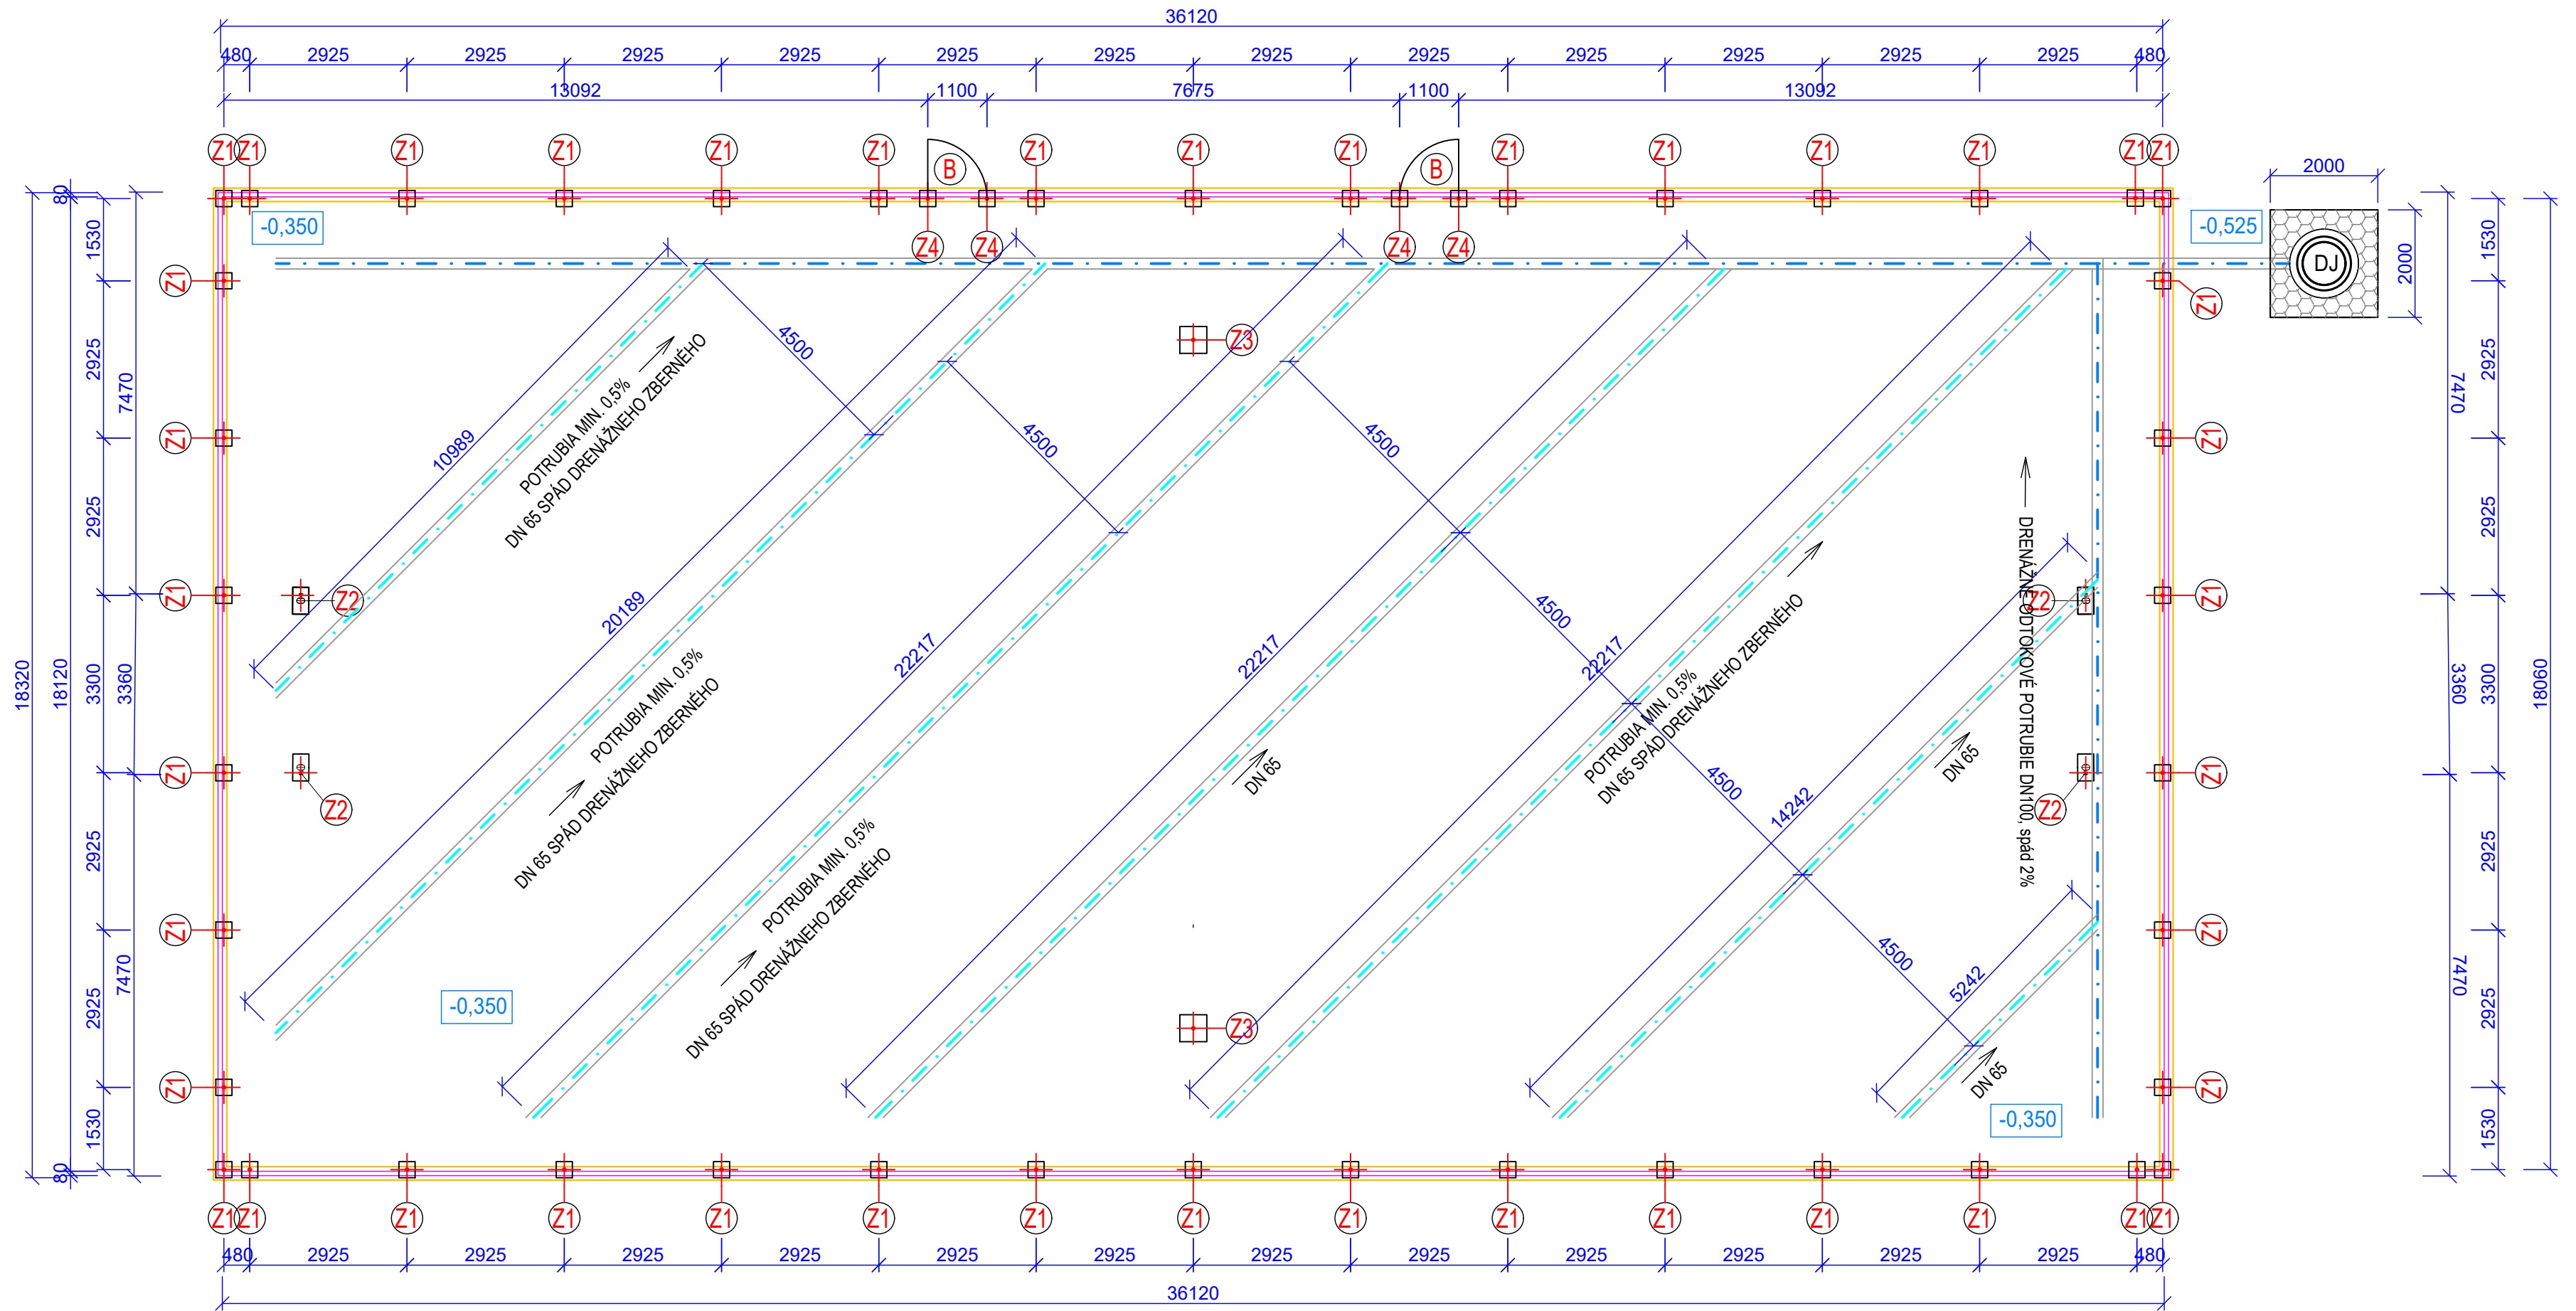

LEGENDA

- — — OSI STĽÍPKOV OPLOTENIA
- — — OSI NAVRHOVANÉHO ŠPORTOVISKA
- — — OBRUBNÍK
- — — ŠÍRKA ZÁKLADU 250 mm
- — — ZBERNÉ DRENÁŽNE POTRUBIE - Rúra flexibilná z PVC DN65 perforovaná, spád 0,5%
- — — ZBERNÉ DRENÁŽNE POTRUBIE - Rúra flexibilná z PVC DN100 perforovaná, spád 0,5%
- DJ DRENÁŽNA JAMA

LEGENDA: ZÁKLADOVÝCH PÄTIEK

- Z1** ZÁKLADOVÁ PÄTKA Z PROSTÉHO BETÓNU B15 - C12/15, Ø300 mm (300x300), v. 1000 mm
- Z2** ZÁKLADOVÁ PÄTKA pre osadenie puzdra hybridného stĺpika Z PROSTÉHO BETÓNU B15 - C12/15, 500x500 mm, v. 1000 mm
- Z3** ZÁKLADOVÁ PÄTKA pre futbalovú bránu Z PROSTÉHO BETÓNU B15 - C12/15, 300x500 mm, v. 800 mm, 4 ks
- Z4** ZÁKLADOVÁ PÄTKA pre osadenie puzdra pre bráničku Z PROSTÉHO BETÓNU B15 - C16/20, 500x500 mm, v. 1000 mm

VÝKAZ VÝMER

MULTIFUNKČNÉ IHRISKO	33x18 m
PLOCHA UMELÁ TRÁVA (vrátane bránkoviska)	601 m ²
ODOBRATIE ORNICE DO HLĽBKY 0,2m	121 m ³
DRENÁŽNA RÚRA Ø65	112 m
DRENÁŽNA RÚRA Ø100	50 m
VÝKOP RYHY PRE DRENÁŽ min.0,3x160m + spád	20 m ³ (41 t)
ZÁSYP DRENÁŽNEJ RYHY ŠTRKODRŤOU	15 m ³ (30 t)
VÝKOP DRENÁŽNEJ JAMY 2x2x2m	8 m ³ (16 t)
ZÁSYP DRENÁŽNEJ JAMY 2x2x2m	8 m ³ (16 t)
GEOTEXTÍLIA	191 m ²
OBRUBNÍKY 80x250x1000	103 m
VÝKOP RYHY PRE OSADENIE OBRUBNÍKOV	7 m ³
BETÓN PRE OSADENIE OBRUBNÍKOV	7 m ³
VÝKOPY PRE ZÁKLADOVÉ PÄTKY	5 m ³
BETÓN PRE ZÁKLADOVÉ PÄTKY	5 m ³

PLOCHA IHRISKA (601 m²)

- 1. UMELÁ TRÁVA 40mm + rezerva 601 m² + 30 m²

SKLADBA NA TERÉNE (601 m²):

- 2. PENETRÁCIA 601 m²
- 3. PIESKOVA VRSTVA fr. 0-4 mm, 30 mm 19 m³ (38 t)
- 4. ŠTRKY fr. 16-32, 100 mm 61 m³ (122t)
- 5. ŠTRKY fr. 32-63, 150 mm 91 m³ (182 t)

POZNÁMKA:

ZÁKLADOVÉ PÄTKY SA REALIZUJÚ AŽ PO ZREALIZOVANÍ A ZHUTNENÍ PODKLADOVÝCH VRSTVIEV ŠPORTOVÉHO POVRCHU
OKRAJE PLOCHY BUDÚ LEMOVANÉ BETÓNOVÝMI OBRUBNÍKMI 80x250x1000mm, OSADENÝMI DO BETÓNOVÉHO LÔŽKA
PLOCHA IHRISKA JE SPÁDOVANÁ PRIEČNYM SPÁDOM 0,5%, ČOMU SA PRISPŮSOBÍ OSADENIE OPLOTENIA, OSVETLENIA A ŠPORTOVÉHO NÁRADIA
SPÁD IHRISKA SA PRISPŮSOBÍ SMERU SPÁDU PŮVODNÉHO TERÉNU

DETAIL PRIEČNEHO REZU DRENÁŽE 1:150

