
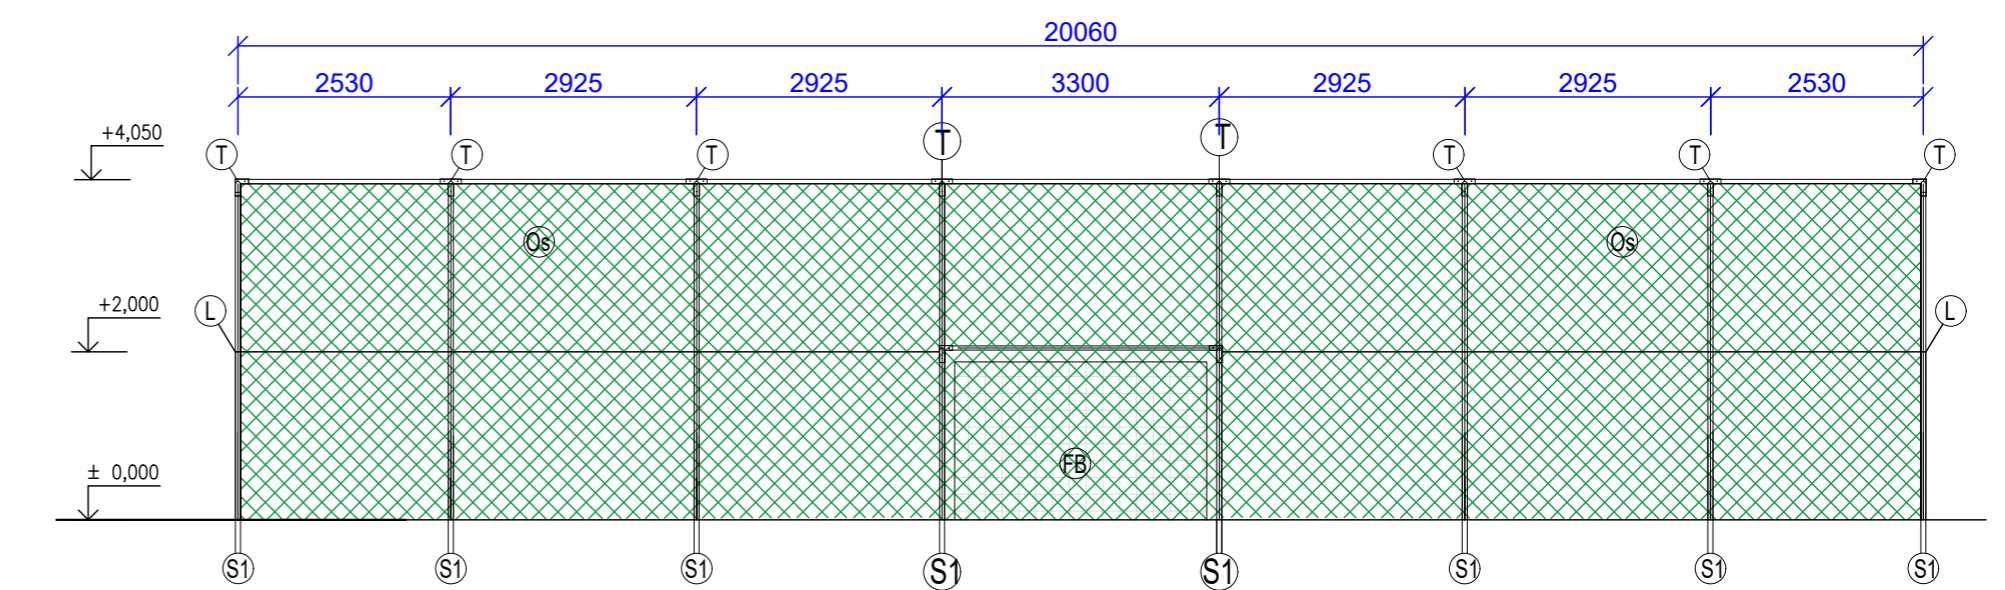
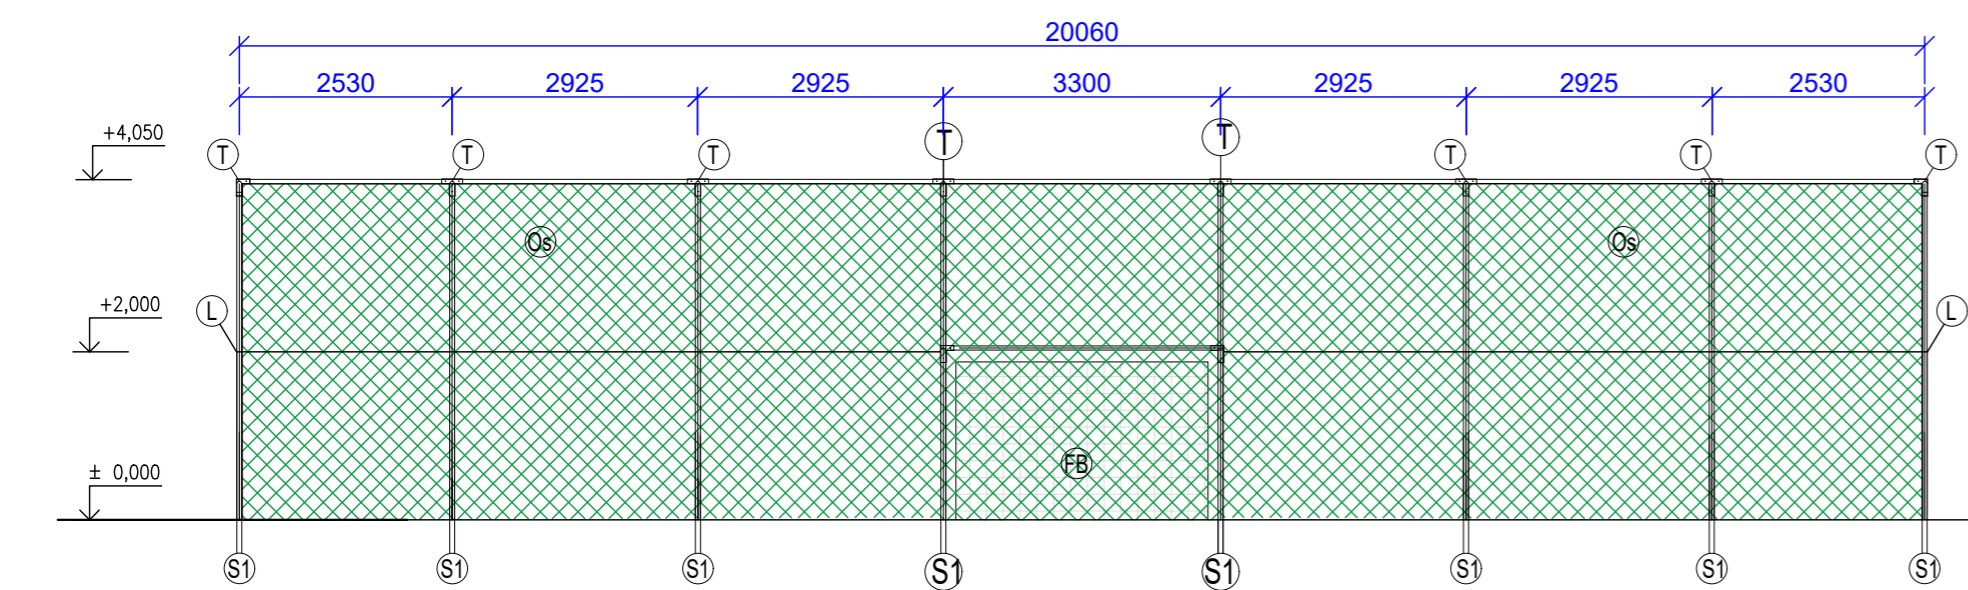
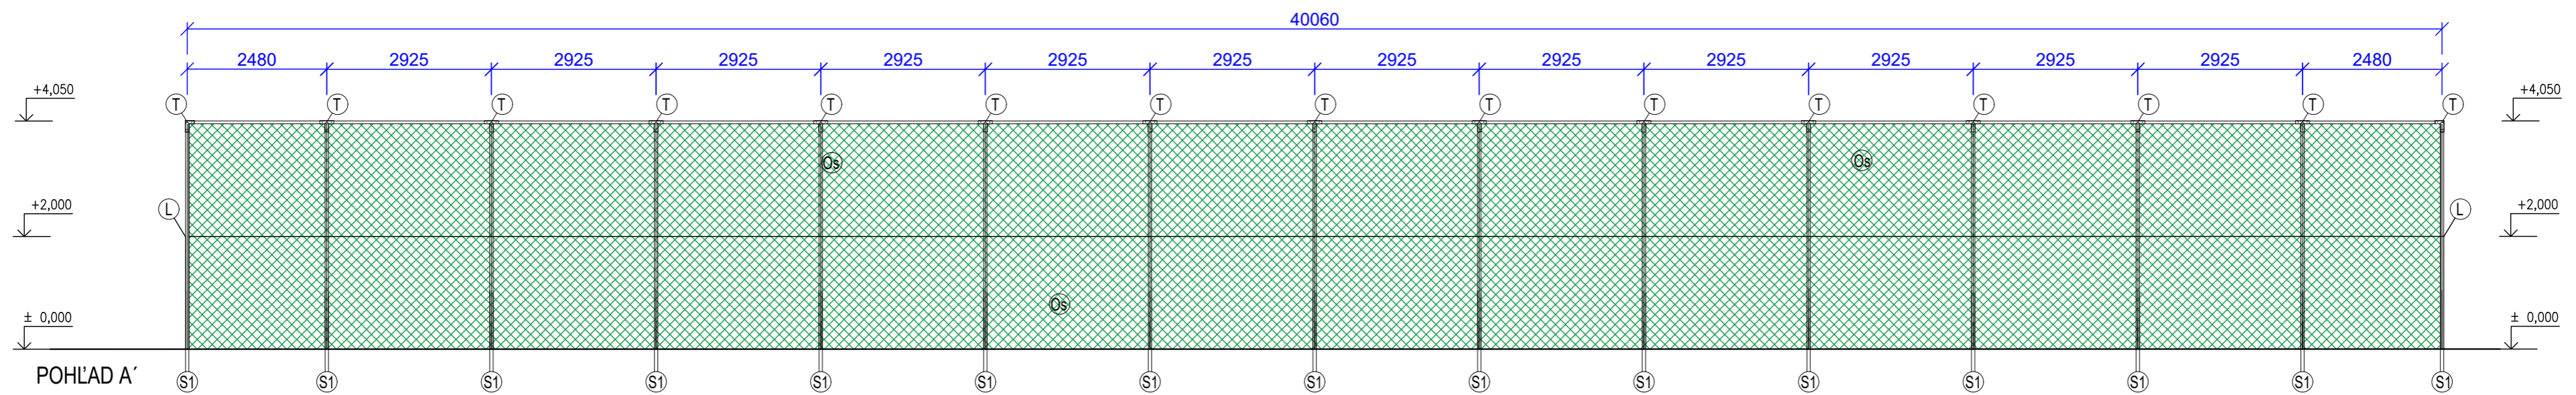


MULTIFUNKČNÉ IHRISKO 40x20 S OPLOTENÍM

Pohľady

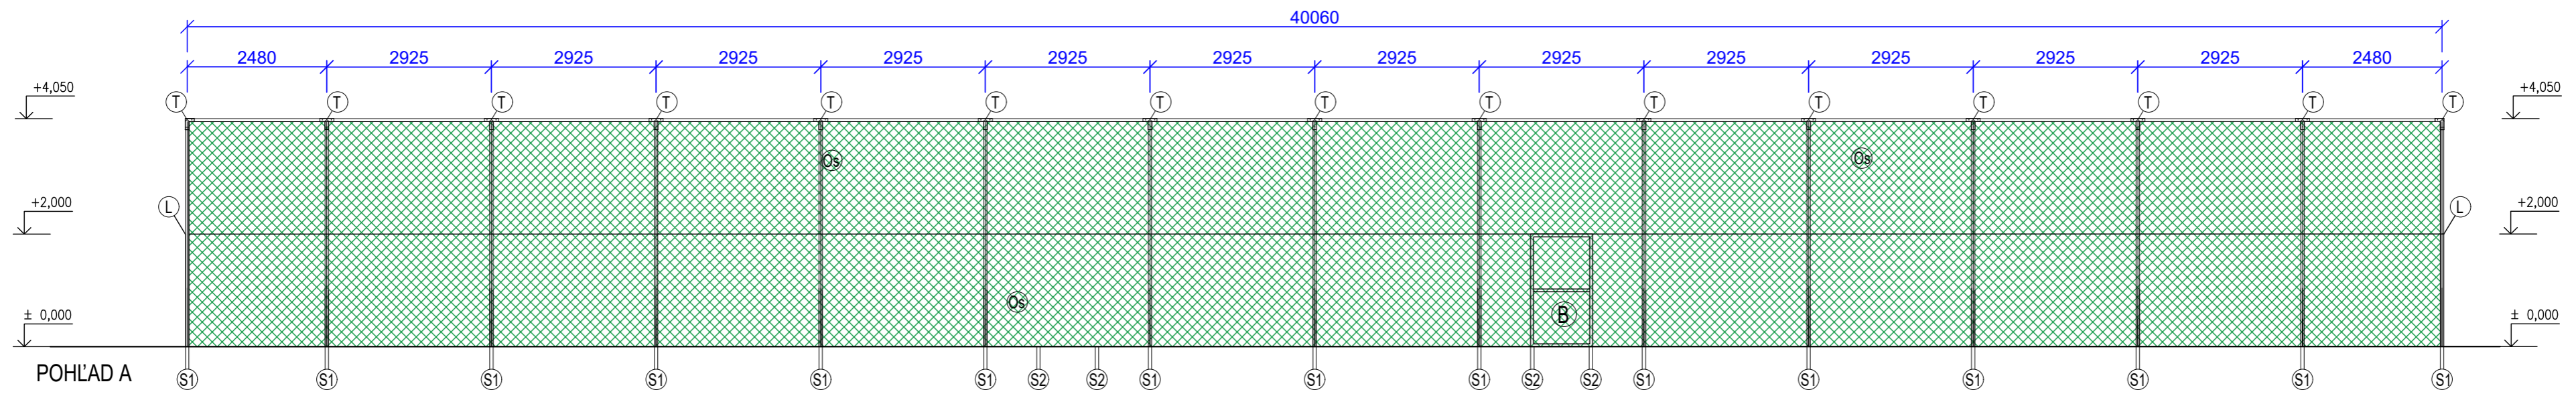

LEGENDA

(S1)	STĽPIK GALVANIZOVANÝ Ø 60 mm, DĹ. 4600 mm	42 ks
(A)	STĽPIK GALVANIZOVANÝ Ø 48 mm, pre vrchné stuženie	121 m
(T)	STUŽIACI PROFIL "T" (38 ks + 4 rohové)	42 ks
(L)	POGUMOVANÉ OCEĽOVÉ LANKO+5%	114 m
(Os)	OCHRANNÉ SIETE	468 m ²

