


MULTIFUNKČNÉ IHRISKO 40x20 S MANTINELMI A BOČNÝMI VSTUPMI


## Vrchná stavba a čiarovanie

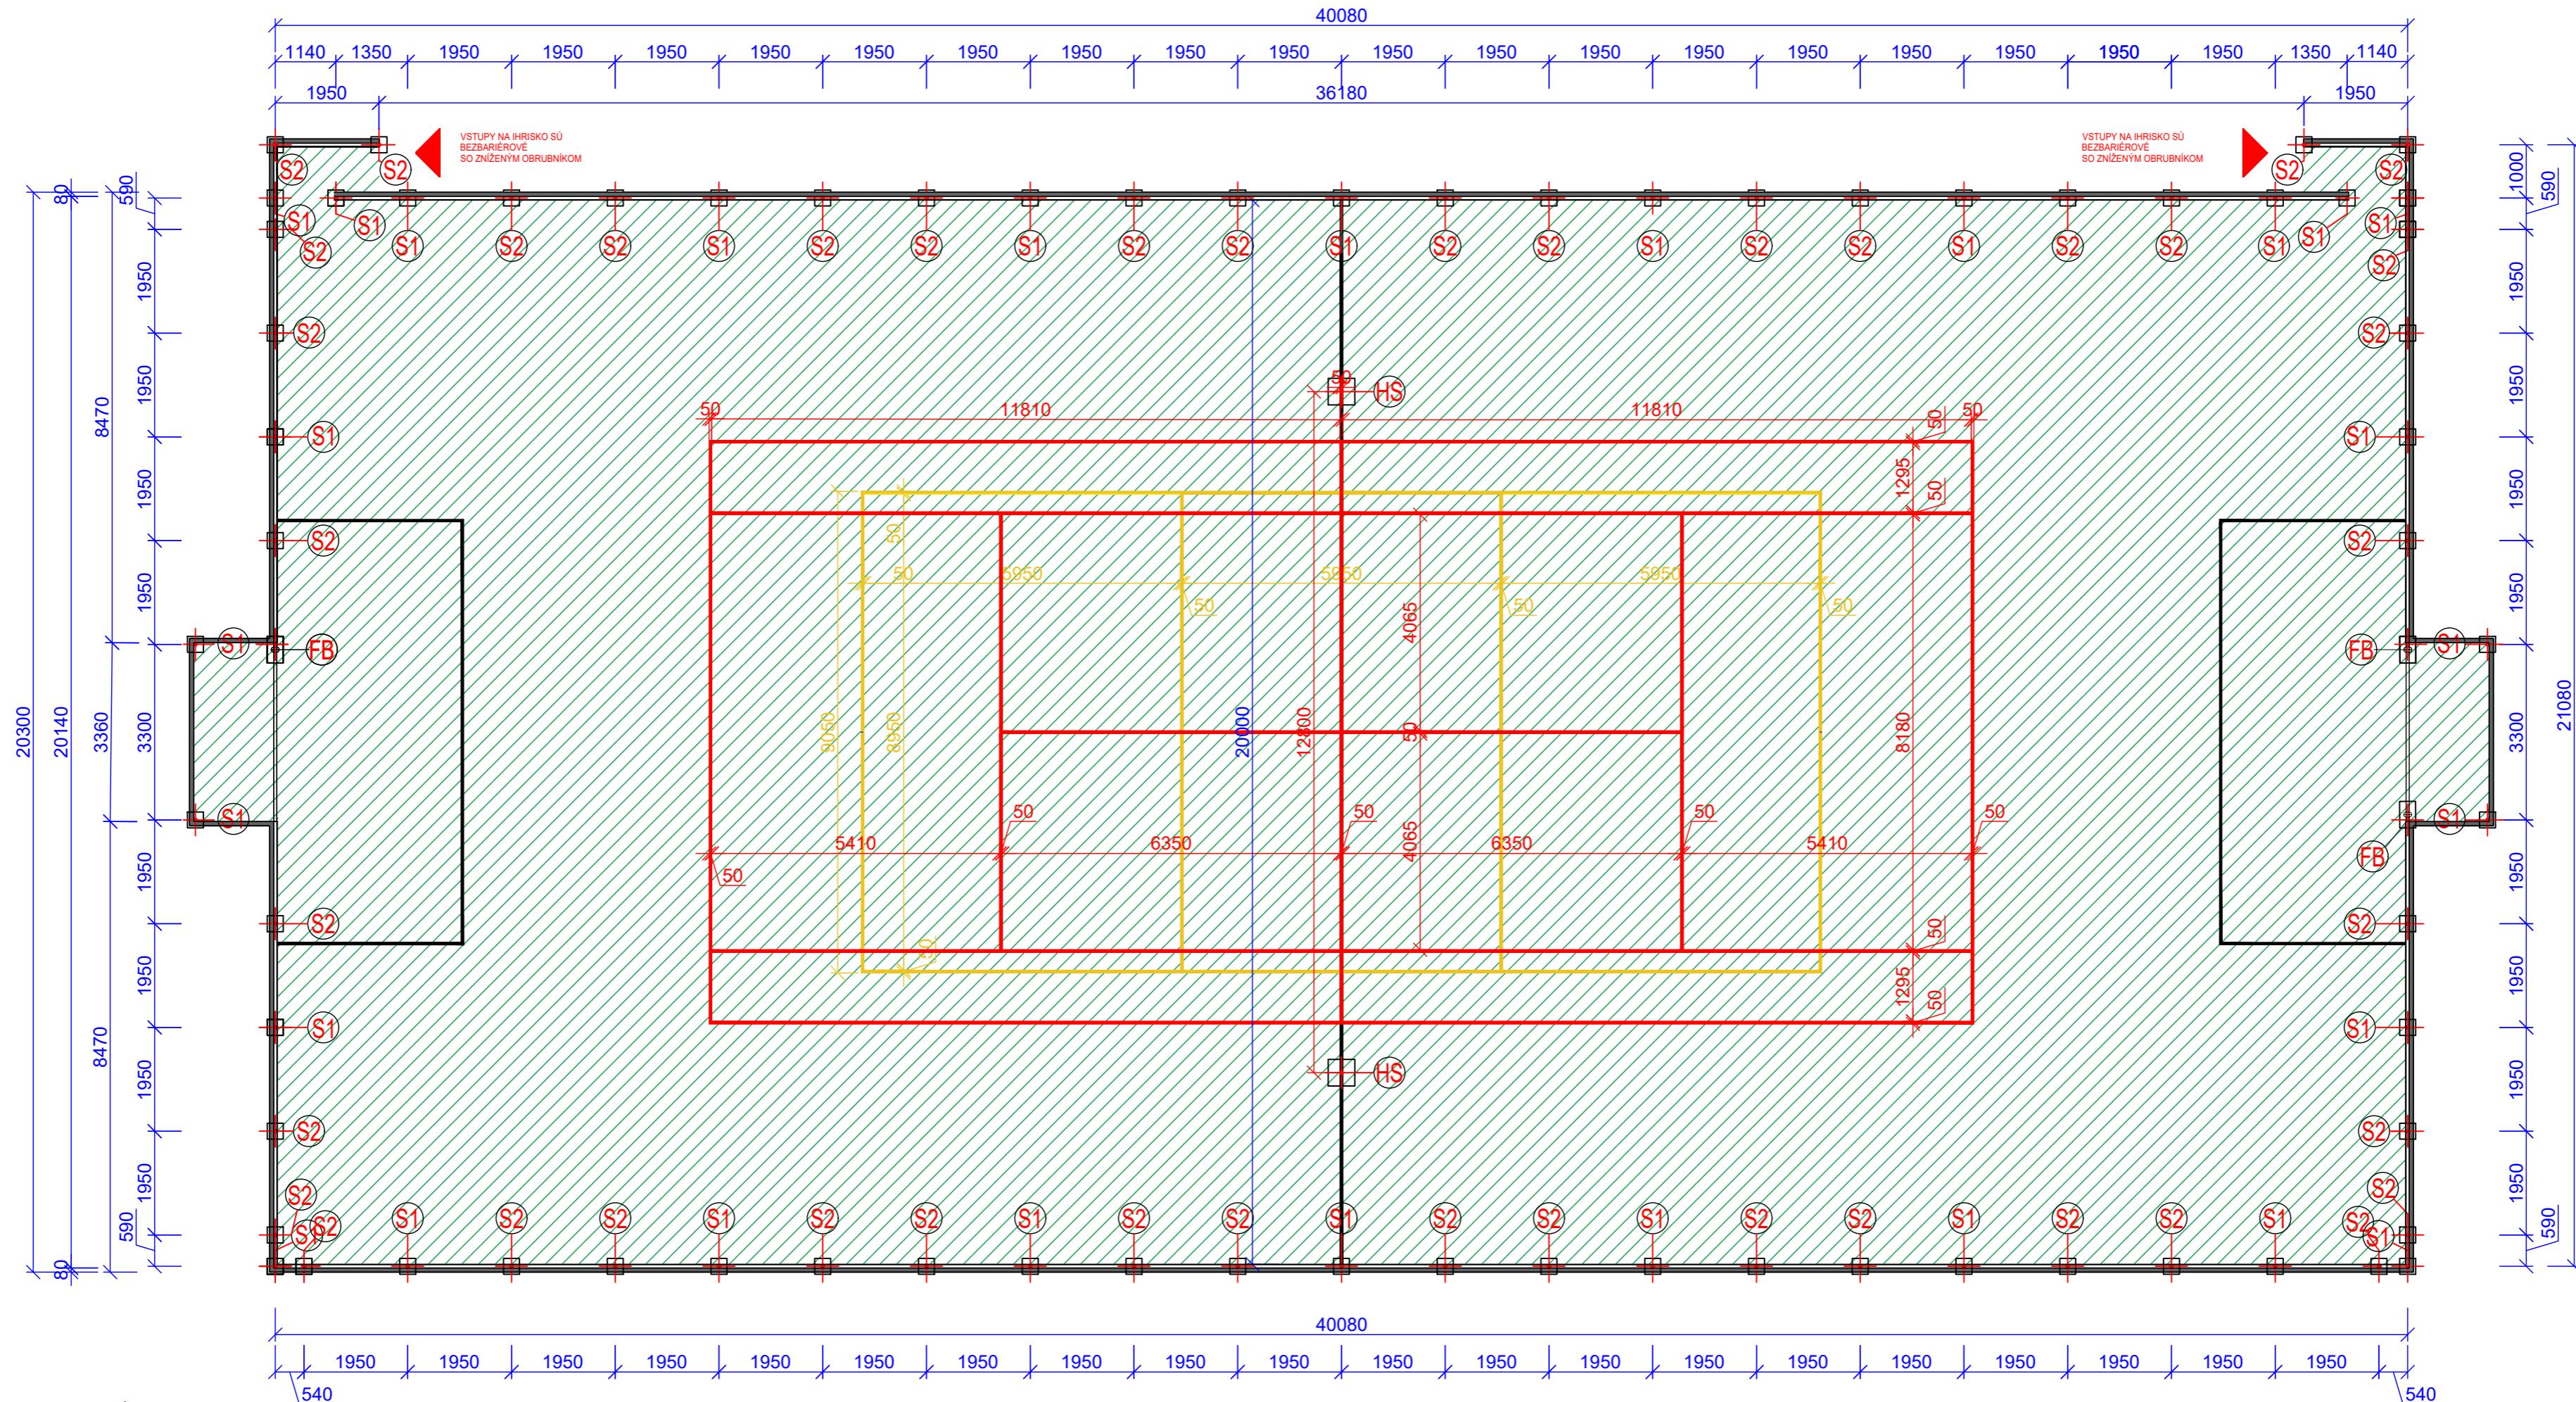

## CHARAKTERISTICKÝ REZ

UMELÁ TRÁVA	20mm	-
Piesková vrstva fr.0-4 mm	30mm	-
ŠTRKODRVA fr. 16-32mm	100mm	-
ŠTRKODRVA fr. 32-63mm	150mm	-

## VYDRENÁŽOVANÁ POVODNÁ ZEMINA PO ODOBRATÍ ORNICE ZHUTNENÁ (mi)

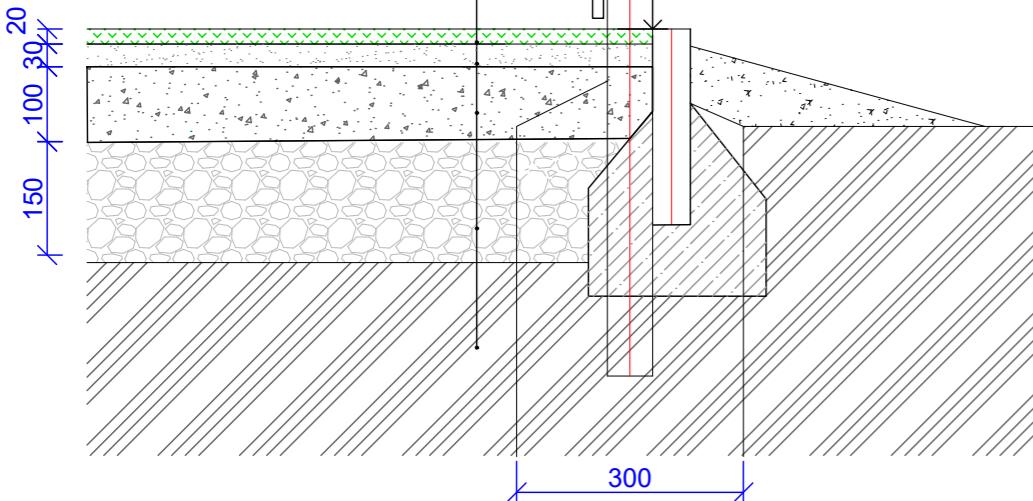

#### LEGENDA: ZÁKLADOVÝCH PÄTIE

- Z1** ZÁKLADOVÁ PÄTKA z prostého betónu B15 - C12/15,  
Ø300 mm (300x300), v. 1000 mm
  - Z2** ZÁKLADOVÁ PÄTKA pre futbalovú bránu z prostého betónu B15 - C12/15, 300x500 mm, v. 800 mm, 4 ks
  - Z3** ZÁKLADOVÁ PÄTKA pre osadenie puzdra hybridného stĺpika z prostého betónu B15 - C12/15, 500x500 mm, v. 1000 mm

ČIAROVANIE IHRISK

VOLEJBAL	žltá	72 m
TENIS	červená	144
FUTBAL	biela	48 m
<b>SPOLU</b>		<b>264</b>

## LEGEND

HRANY OBRUBNÍKU 131 m  
OSI STÍPLIKOV OPLETENÍ