


MULTIFUNKČNÉ IHRISKO 40x20 S MANTINELMI A BOČNÝMI VRCHODMI

Spodná stavba

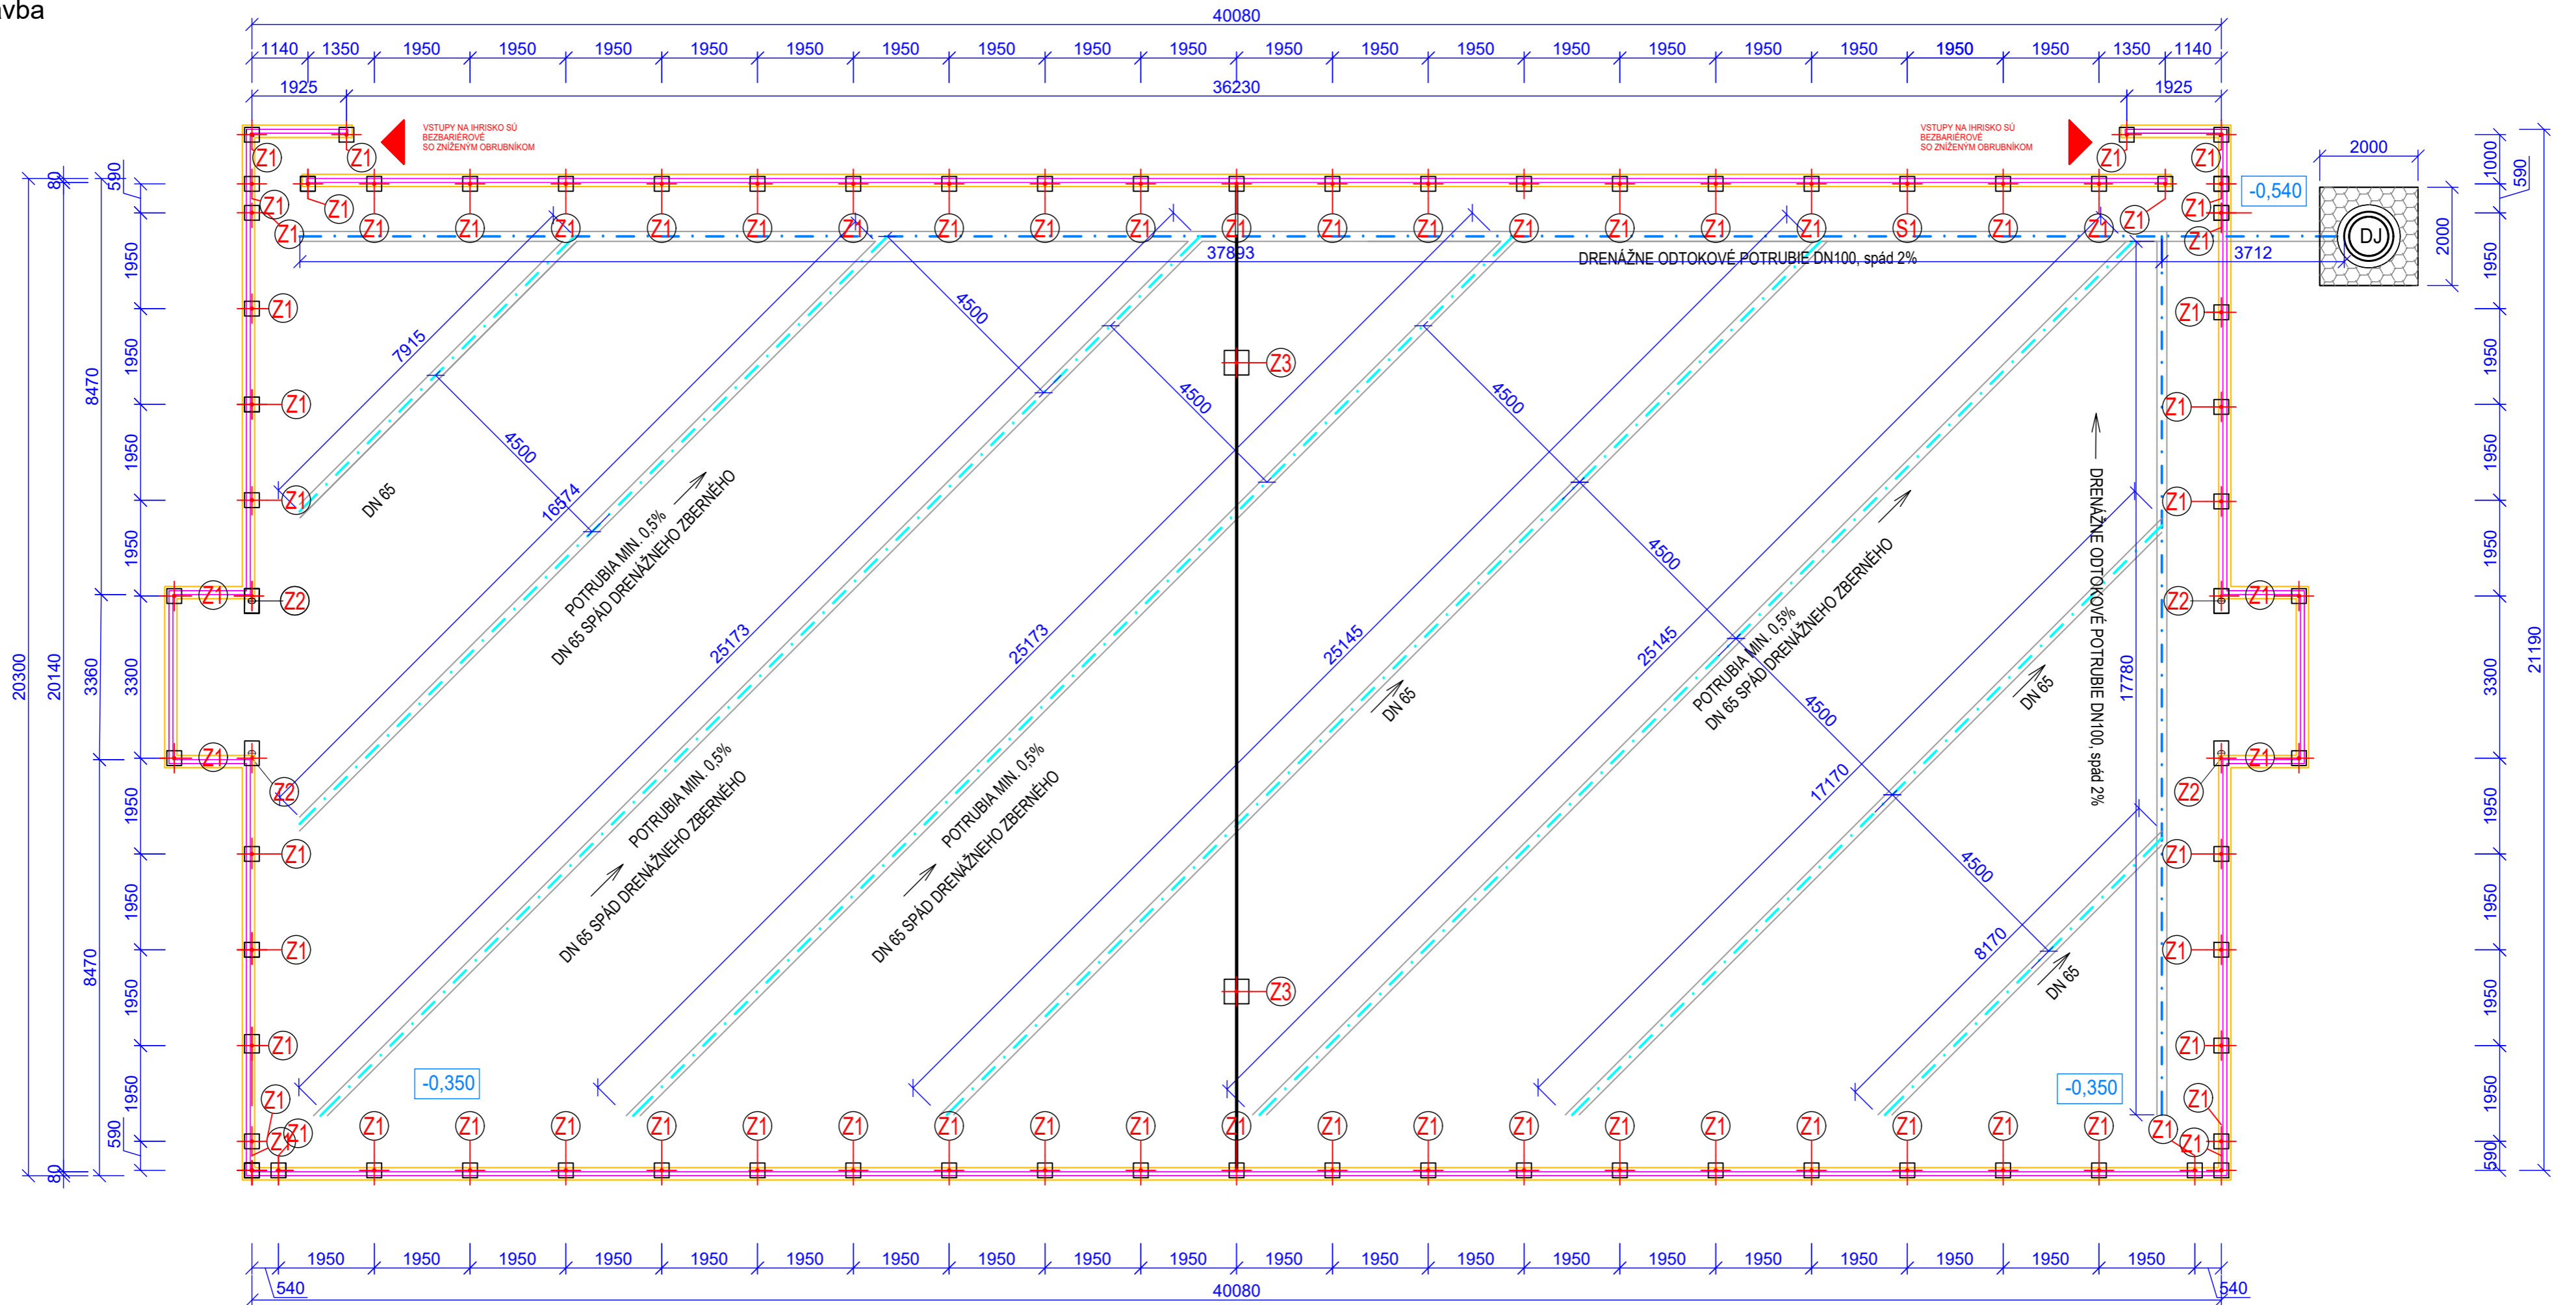

LEGENDA

- — — OSI STĹPIKOV OPLTENIA
- — — OSI NAVRHOVANÉHO ŠPORTOVISKA
- — — OBRUBNÍK
- — — ŠÍRKA ZÁKLADU 250 mm
- — — ZBERNÉ DRENÁŽNE POTRUBIE - Rúra flexibilná z PVC DN65 perforovaná, spád 0,5%
- — — ZBERNÉ DRENÁŽNE POTRUBIE - Rúra flexibilná z PVC DN100 perforovaná, spád 0,5%
- DJ DRENÁŽNA JAMA

LEGENDA: ZÁKLADOVÝCH PÄTIEK

- Z1** ZÁKLADOVÁ PÄTKA Z PROSTÉHO BETÓNU B15 - C12/15, Ø300 mm (300x300), v. 1000 mm
- Z2** ZÁKLADOVÁ PÄTKA pre osadenie puzdra hybridného stĺpika Z PROSTÉHO BETÓNU B15 - C12/15, 500x500 mm, v. 1000 mm
- Z3** ZÁKLADOVÁ PÄTKA pre futbalovú bránu Z PROSTÉHO BETÓNU B15 - C12/15, 300x500 mm, v. 800 mm, 4 ks

VÝKAZ VÝMER

MULTIFUNKČNÉ IHRISKO	40x20 m
PLOCHA UMELÁ TRÁVA (vrátane bránkoviska)	814 m ²
ODOBRATIE ORNICE DO HĹBKY 0,2m	163 m ³
DRENÁŽNA RÚRA Ø65	176 m
DRENÁŽNA RÚRA Ø100	60 m
VÝKOP RYHY PRE DRENÁŽ min.0,3x160m + spád	31 m ³ (62 t)
ZÁSYP DRENÁŽNEJ RYHY ŠTRKODRŤOU	22 m ³ (44 t)
VÝKOP DRENÁŽNEJ JAMY 2x2x2m	8 m ³ (16 t)
ZÁSYP DRENÁŽNEJ JAMY 2x2x2m	8 m ³ (16 t)
GEOTEXTÍLIA	284 m ²
OBRUBNÍKY 80x250x1000	131 m
VÝKOP RYHY PRE OSADENIE OBRUBNÍKOV	8 m ³
BETÓN PRE OSADENIE OBRUBNÍKOV	8 m ³
VÝKOPY PRE ZÁKLADOVÉ PÄTKY	8 m ³
BETÓN PRE ZÁKLADOVÉ PÄTKY	8 m ³

PLOCHA IHRISKA (814 m²)

1. UMELÁ TRÁVA 40mm + rezerva 814 m² + 41 m²

SKLADBA NA TERÉNE (814 m²):

2. PENETRÁCIA 814 m²
3. PIESKOVA VRSTVA fr. 0-4 mm, 30 mm 25 m³ (50 t)
4. ŠTRKY fr.16-32, 100 mm 82 m³ (164t)
5. ŠTRKY fr.32-63, 150 mm 123 m³ (246 t)

POZNÁMKA:

ZÁKLADOVÉ PÄTKY SA REALIZUJÚ AŽ PO ZREALIZOVANÍ A ZHUTNENÍ PODKLADOVÝCH VRSTVIEV ŠPORTOVÉHO POVRCHU
OKRAJE PLOCHY BUDÚ LEMOVANÉ BETÓNOVÝMI OBRUBNÍKMI 80x250x1000mm, OSADENÝMI DO BETÓNOVÉHO LÓŽKA
PLOCHA IHRISKA JE SPÁDOVANÁ PRIEČNYM SPÁDOM 0,5%, ČOMU SA PRISPOSOBÍ OSADENIE OPLTENIA, OSVETLENIA A ŠPORTOVÉHO NÁRADIA
SPÁD IHRISKA SA PRISPOSOBÍ SMERU SPÁDU PŮVODNÉHO TERÉNU

DETAIL PRIEČNEHO REZU DRENÁŽE 1:150

